
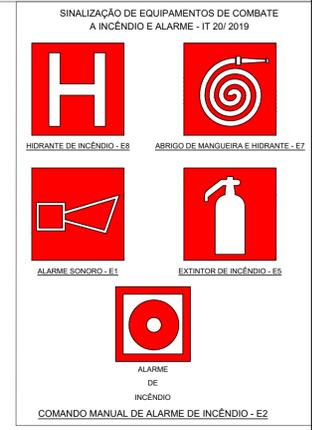
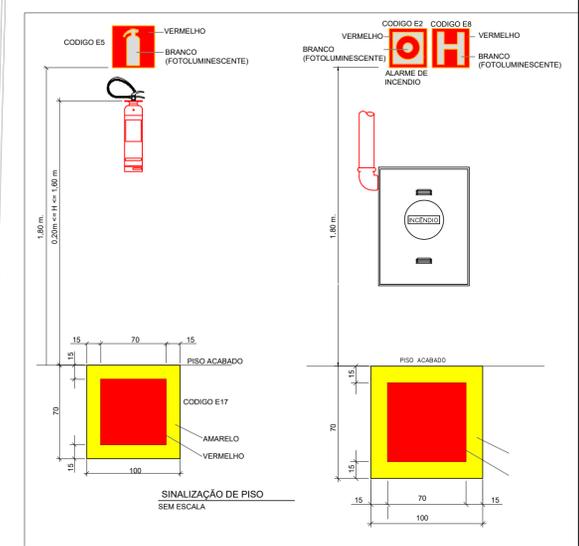


Legenda - Pavimento Térreo	
■	Autônoma 30 LED's 80 lúmens
▼	Extintor CO2 4kg BC
▽	Extintor PQS 4kg BC
⊗	Extintor água 10L A

Lista de materiais - Pavimento Térreo	
Preventivo	
Incêndio	
Extintor portátil	1 pç
Extintor CO2 4kg BC	2 pç
Extintor PQS 4kg BC	2 pç
Iluminação de emergência	
Autônoma 30 LED's 80 lúmens	17 pç

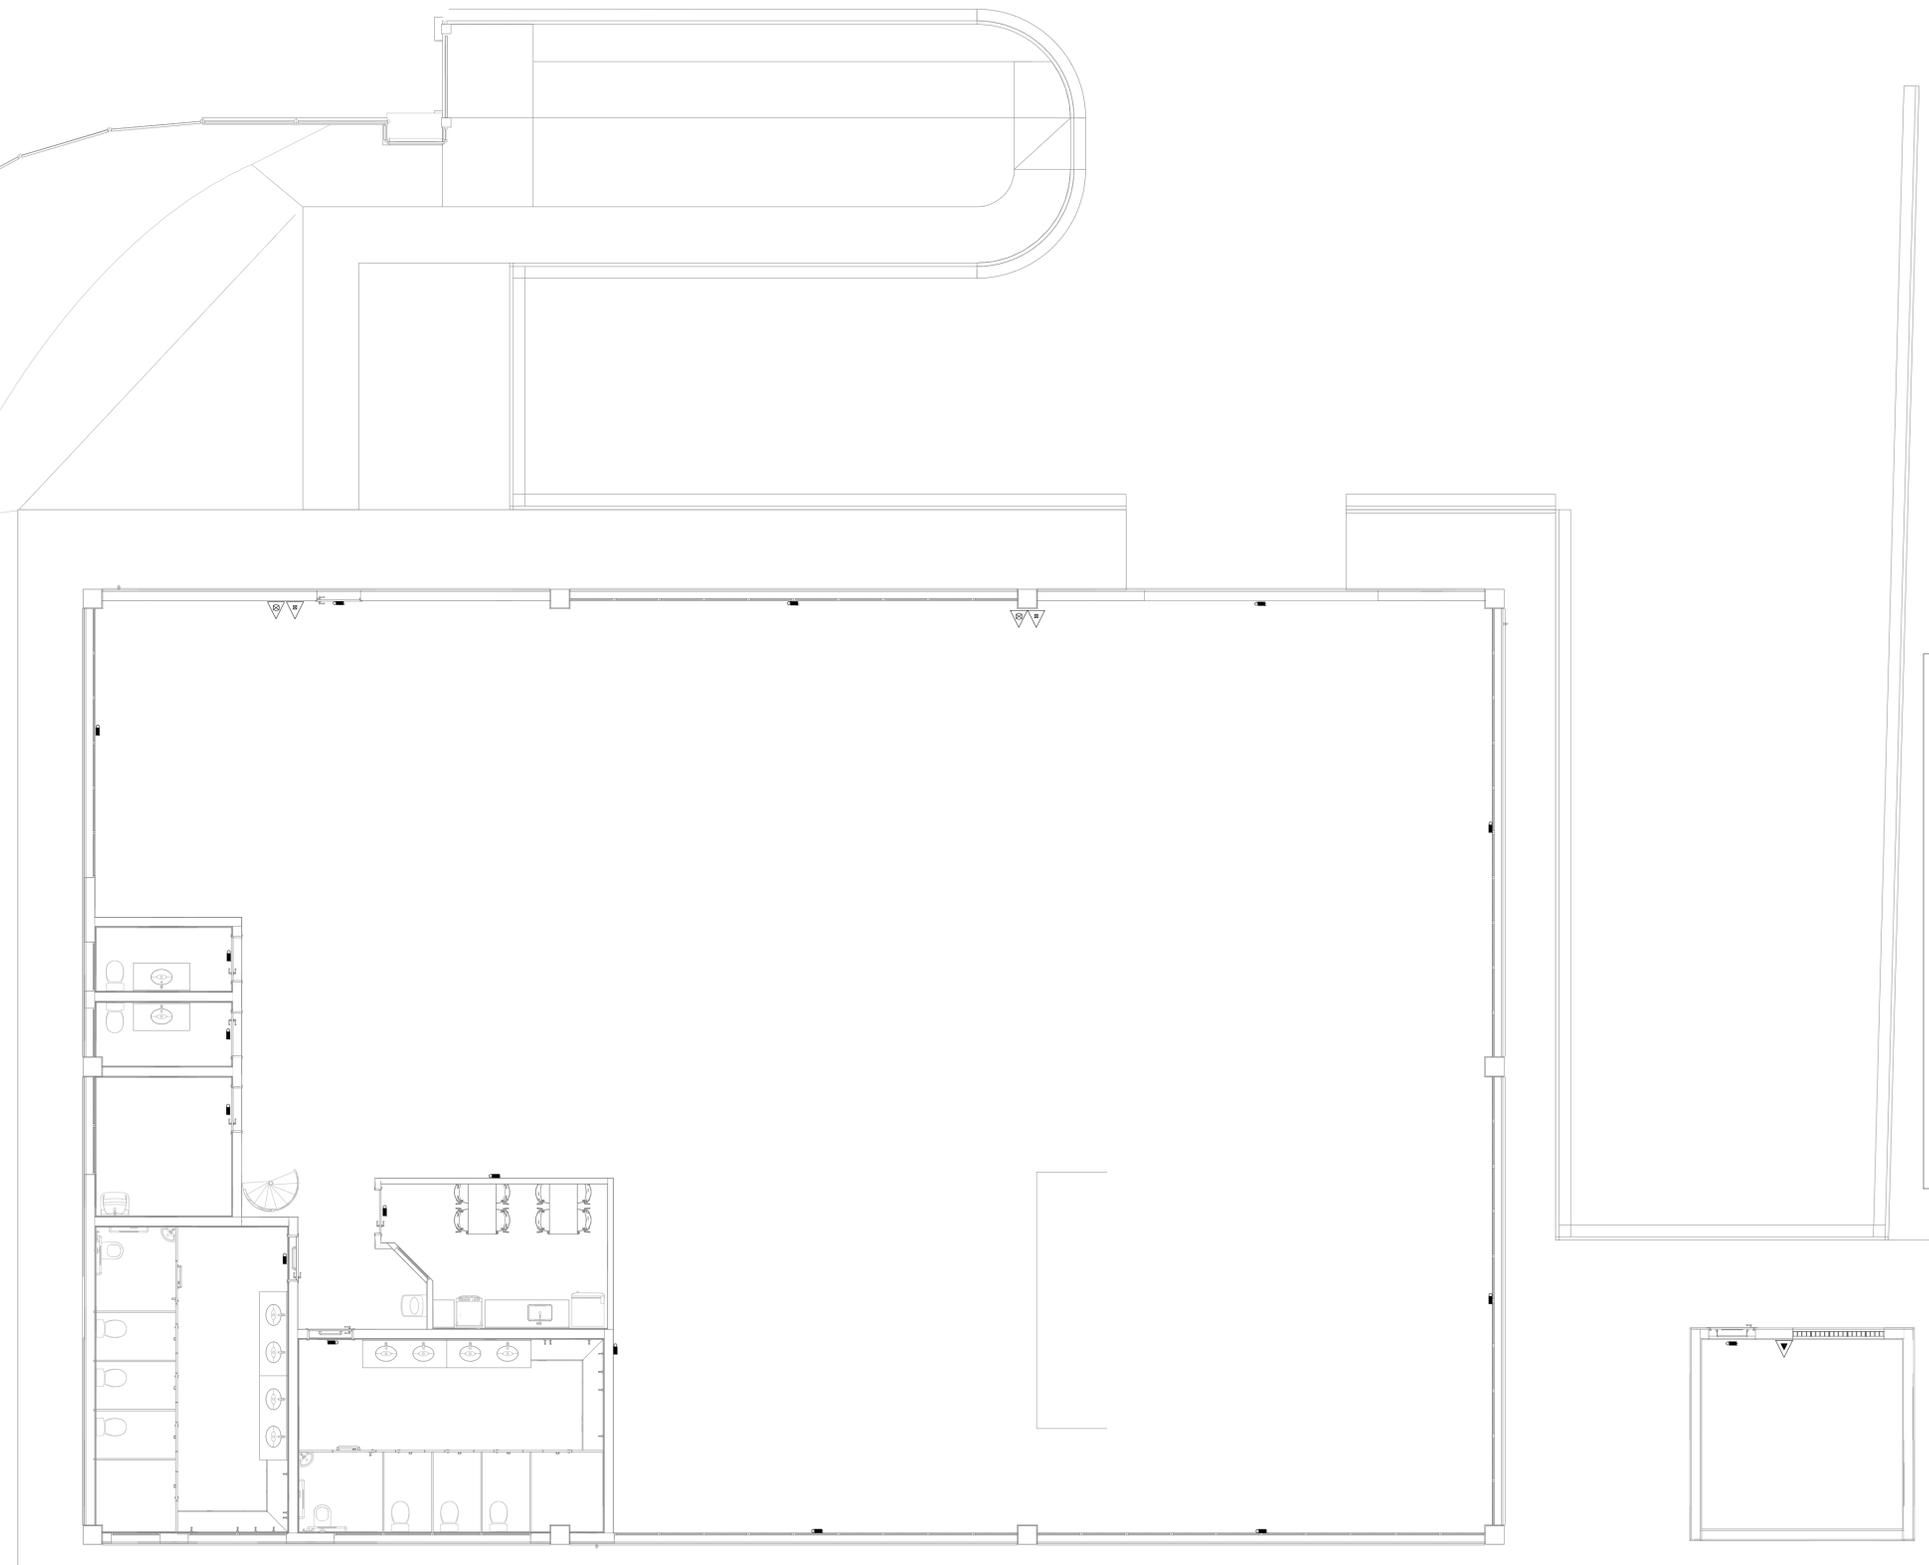

					Administração <b>JOSÉ NAZARENO</b> <b>ZEZÉ GOMES</b> 2021-2024	
Projeto: <b>FUNDAÇÃO PARA O DESENVOLVIMENTO TECNOLÓGICO DA ENGENHARIA</b>			Obra: <b>CONSTRUÇÕES ANEXOS - ENTORNO DO PAÇO</b>		N° Contrato: <b>189/2023</b>	
Coordenador do Projeto: <b>Antonio Carlos Fonseca</b>			Local: <b>PROLONG. ESTRADA SABINA BAPTISTA DE CAMARGO</b>	Título: <b>ESTUDOS E PROJETOS DE SISTEMA DE COMBATE DE INCÊNDIO - ANEXO III - PLANTA TÉRREO</b>	Código: DE-PB.3.08.03-INC-001	
RRTIART: 28027230231457406 CAUCREA: 0600420948-SP	Visto:	SECRETARIA MUNICIPAL DE OBRAS DEPARTAMENTO DE PROJETOS - APROVAÇÃO	SECRETARIA MUNICIPAL DE OBRAS DEPARTAMENTO DE PROJETOS - APROVAÇÃO	Data: <b>01/2024</b>	Revisão: <b>01</b>	
Elaboração: <b>Julio Cezar Tonetti</b>	RRTIART: 13700925 CAUCREA: AS8108-9	Visto:	SECRETARIA MUNICIPAL DE OBRAS DEPARTAMENTO DE OBRAS - APROVAÇÃO	SECRETARIA DE MOBILIDADE URBANA DEPARTAMENTO DE PROJETOS - APROVAÇÃO	Escala: <b>IND.</b>	Folha: <b>01/01</b>