


CONC. C/SIN. EX.

CONC. C/SIN. EX.

CONC. C/SIN. EX.

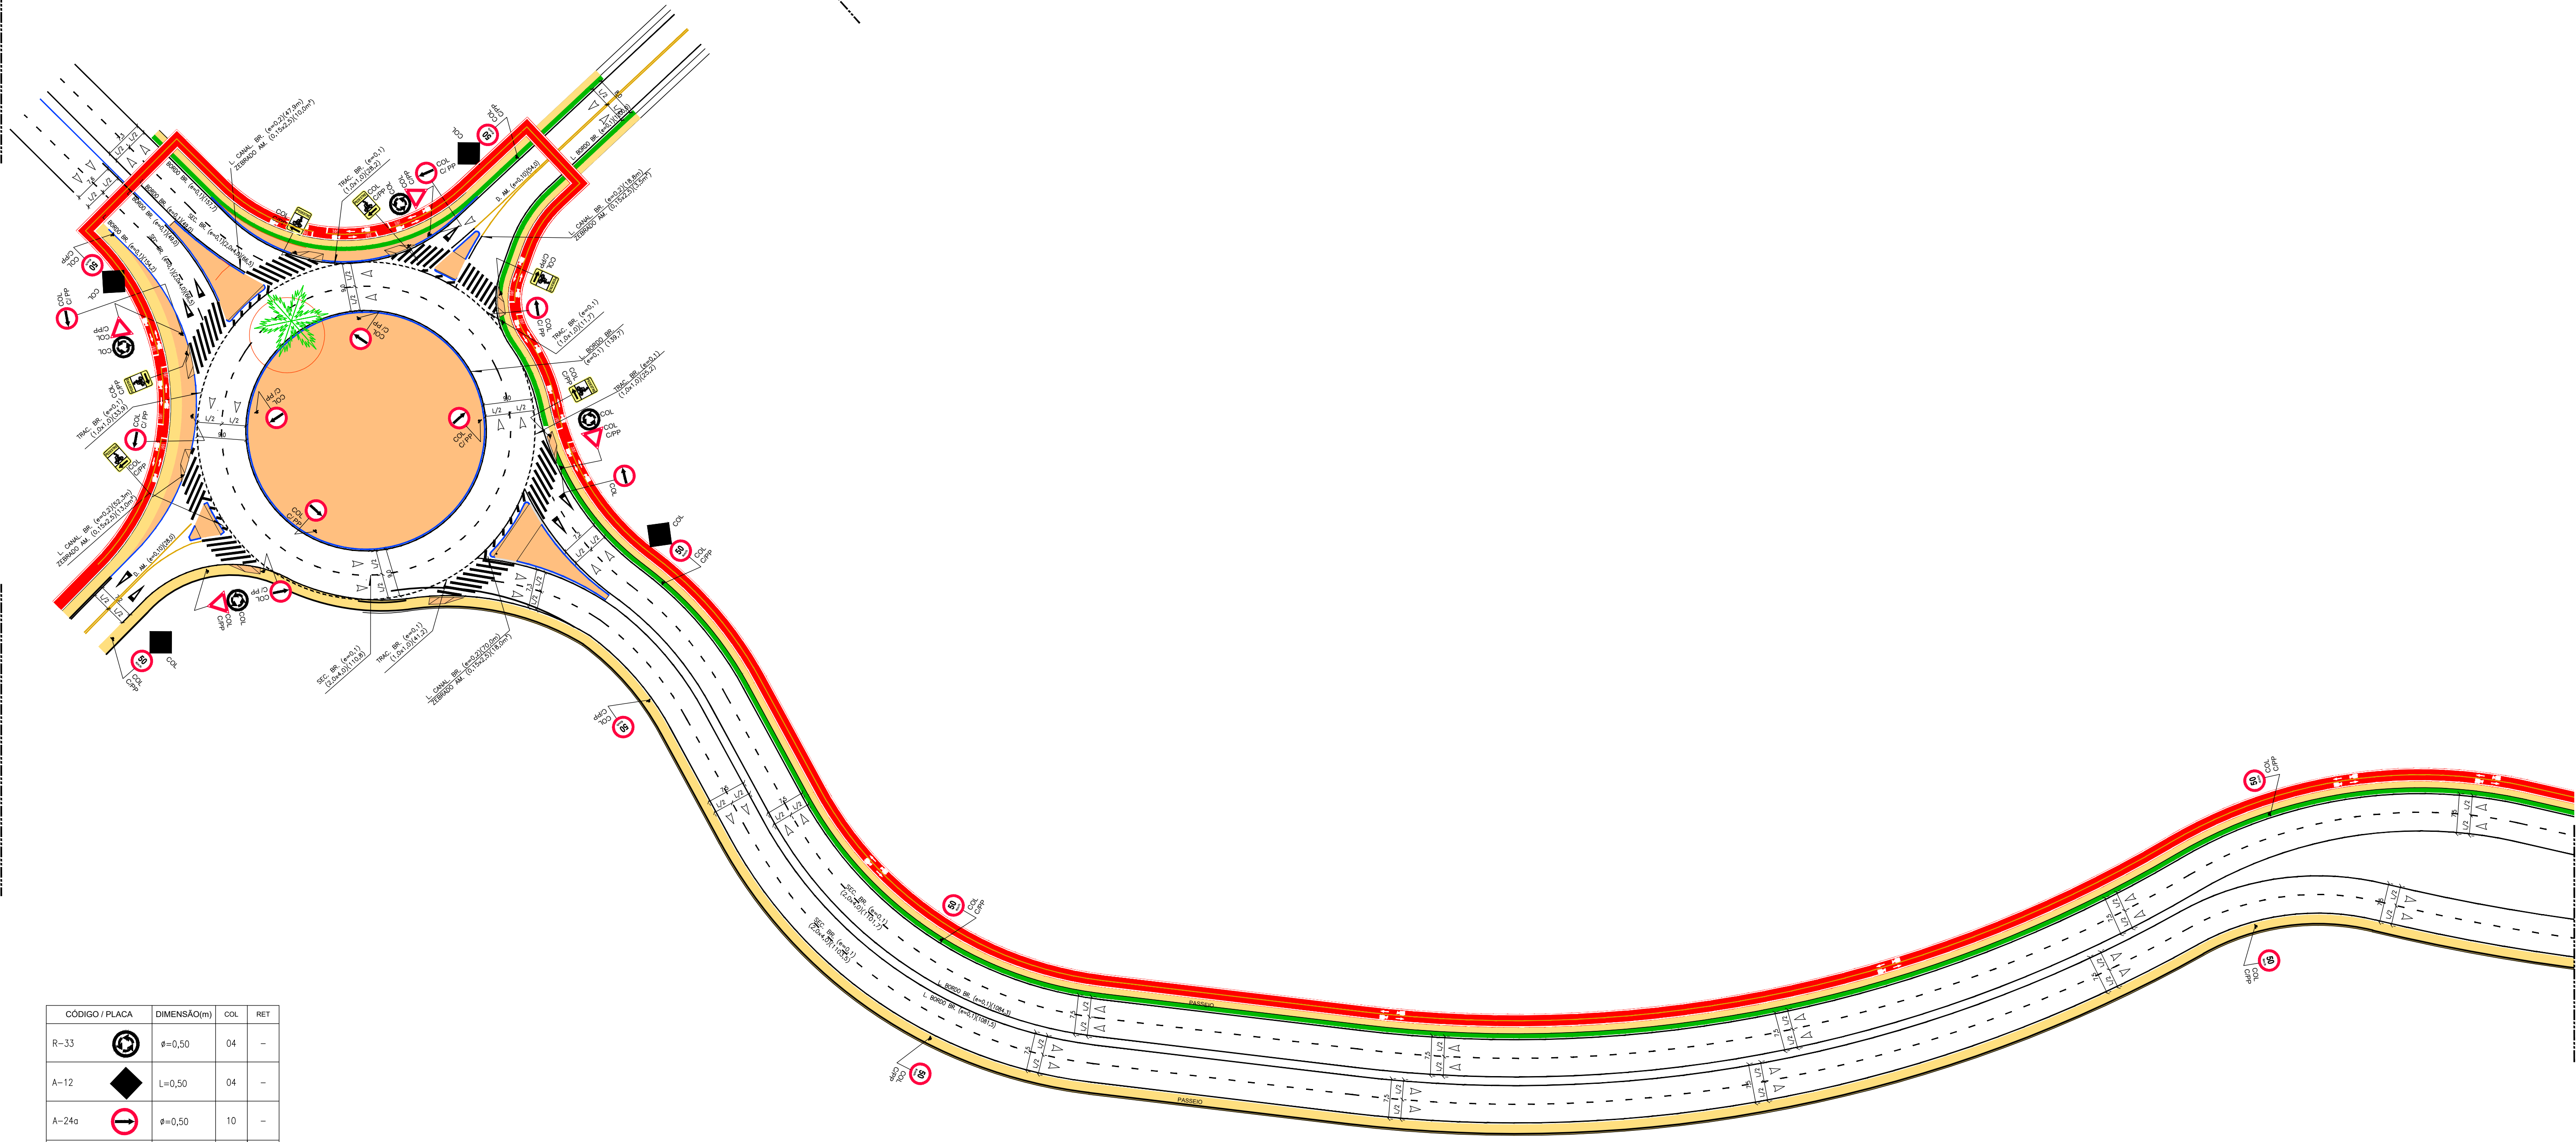

CÓDIGO / PLACA	DIMENSÃO(m)	COL.	RET.
R-33		φ=0,50	04
A-12		L=0,50	04
A-24a		φ=0,50	10
R-02		L=0,50	04
R-19		φ=0,50	15
AEP-4a		φ=0,50	06

SINALIZAÇÃO HORIZONTAL			
TIPO	COR	ÁREA(m²)	COL. RET.
TINTA A FRIO	AM	156,3	-
	BR	1367,2	-

SUPORTE	COL.
PP	32

LEGENDA

- SINALIZAÇÃO HORIZONTAL

  - Branca a Implantar
  - Amarela a Implantar
- INTERFERÊNCIAS GERAIS

  - Poste de Energia
  - Mão de Direção da Via Existente
  - Acessibilidade a Implantar
- PROJETO DE GEOMETRIA VIÁRIA

  - Alinhamento Existente
  - Alinhamento a Retirar
  - Alinhamento a Implantar
  - Alinhamento Proposto
  - Linha de Referência
  - Passeio a Construir

REV.	DESCRIÇÃO	EMIÇÃO	VERIFICAÇÃO	APROVAÇÃO
#	Descrição	Emissão	Verificação	Aprovação
REVISÕES				

Orgão Responsável

A aprovação deste documento tem como única finalidade a verificação de sua compatibilidade com os demais documentos do projeto e não extime de sua total responsabilidade sobre o conteúdo técnico do mesmo.

☐ Aprovado Visto

☐ Aprovado com ressalva Data

☐ Não Aprovado Data

DIR. PLAN. PROJ. RICARDO PUGGINA BARBOSA

GER. SIN. VIÁRIA JOÃO EDUARDO DE OLIVEIRA



**Hortolândia**

Cidade que cresce com a gente

SECRETARIA DE MOBILIDADE URBANA

SECRETÁRIO ATÍLIO ANDRÉ PEREIRA

SECRETÁRIA ADJUNTA SANDRA A. ZAITH

DIR. PLAN. E PROJ. RICARDO PUGGINA BARBOSA

Objeto: PROJETO BÁSICO DE ADEQUAÇÃO VIÁRIA

PROJETO DE SINALIZAÇÃO HORIZONTAL, VERTICAL E GEOMETRIA

Local: VIÁRIO MARGINAL - JAC 1 - HORTOLÂNDIA - SP

DESENHO	ISABELLE CAMILA DEODATO	Data: 05/19	Folha: 01/02
PROJETISTA	JOÃO EDUARDO DE OLIVEIRA	Data: 05/19	
RESP. TEC.	JOÃO EDUARDO DE OLIVEIRA	DATA: 05/19	
CAU/CREA:	000000000000	VISTO	

Código: 2726/19

Escala: 1:500

Rev. A