


IMAGENS DO LOCAL

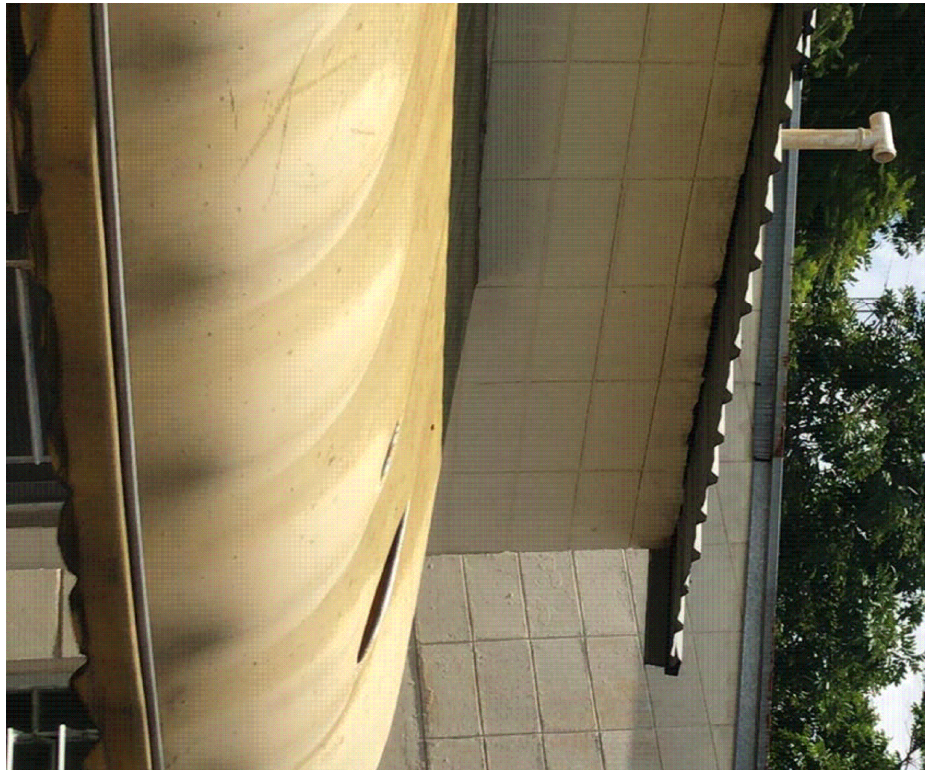


IMAGENS DO LOCAL




IMAGENS DO LOCAL



IMAGENS DO LOCAL

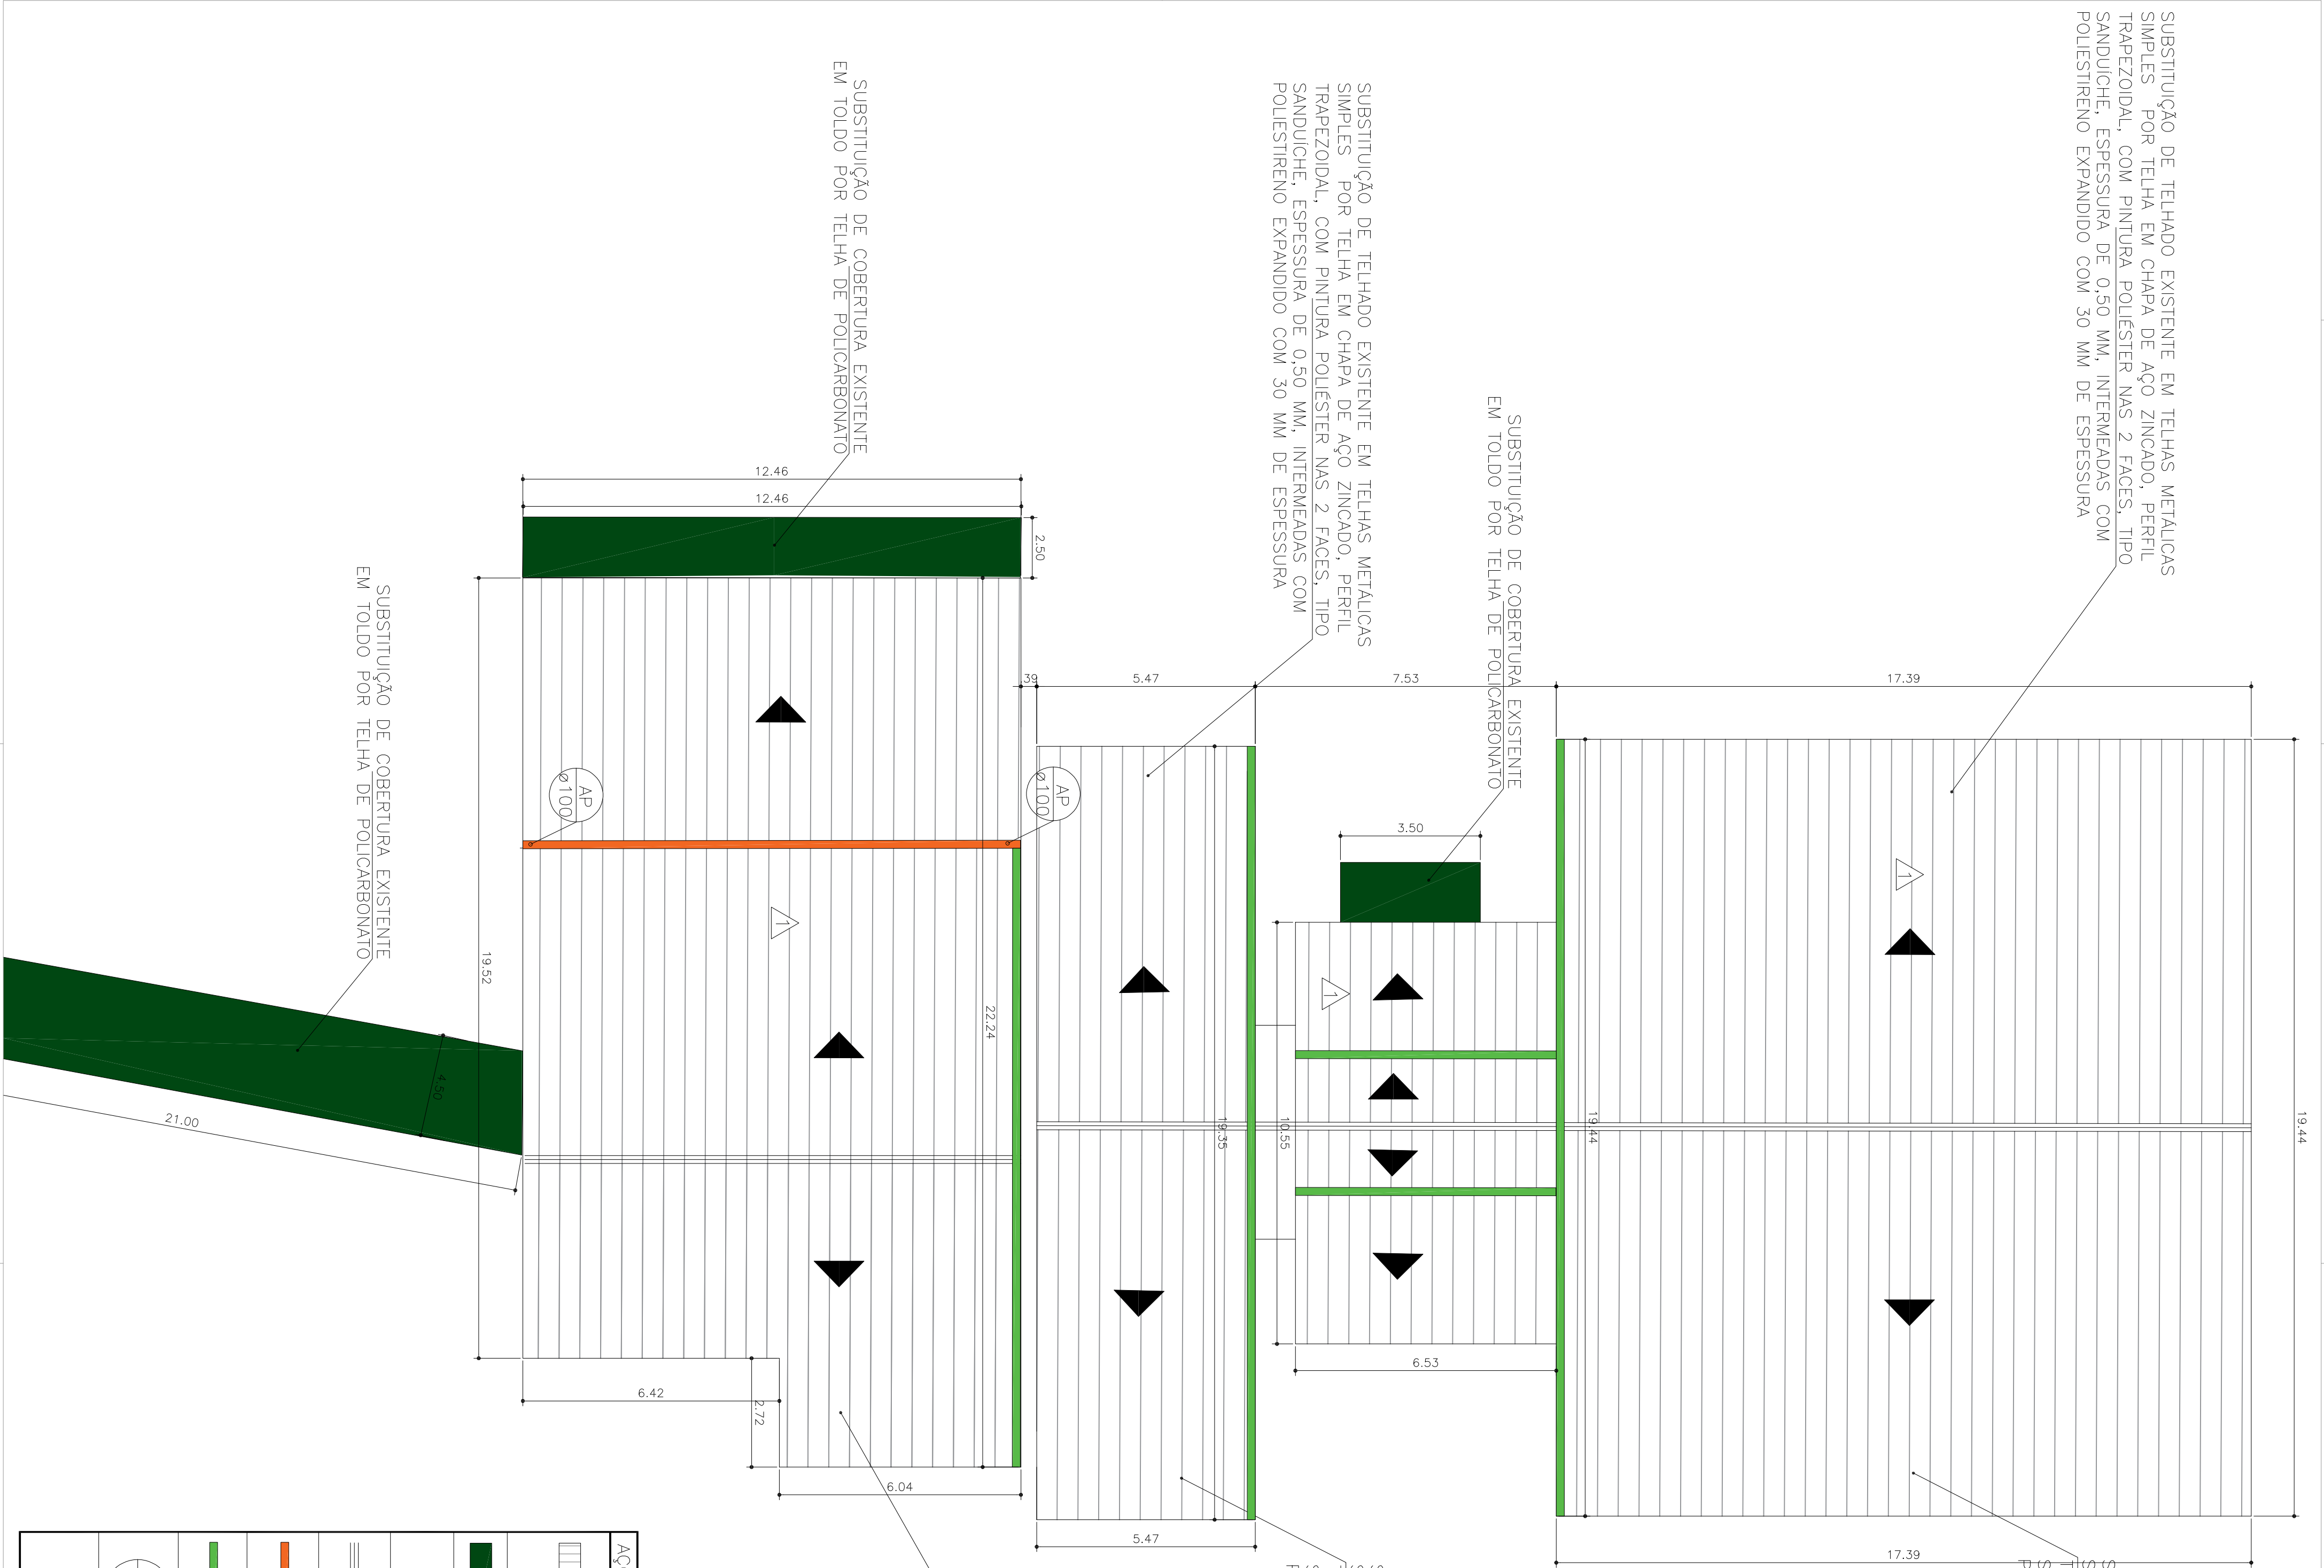

AÇÕES DE MANUTENÇÃO PROPOSTAS		QTD/DE
	SUBSTITUIÇÃO DE TELHADO EXISTENTE EM TELHAS METÁLICAS SIMPLES POR TELHA EM CHAPA DE AÇO ZINCADO, PERFIL TRAPEZOIDAL, COM PINTURA POLESTER NAS 2 FACES, TIPO SANDUICHE, ESPESSURA DE 0,50 MM, INTERMEADAS COM POLESTIRENO EXPANDIDO COM 30 MM DE ESPESSURA	790,12 m²
	SUBSTITUIÇÃO DE COBERTURA EXISTENTE EM TOLDO POR TELHA DE POLICARBONATO	194,05 m²
	MANUTENÇÃO E PINTURA DAS ESTRUTURAS METÁLICAS EM ESALTE SINTÉTICO	984,17 m²
	SUBSTITUIÇÃO DE CUMEIRA EXISTENTE POR NOVA CUMEIRA EM CHAPA DE AÇO PRÉ-PINTADA COM EPOXI E POLESTER, PERFIL TRAPEZOIDAL, COM ESPESSURA DE 0,50 MM	42,79 m
	SUBSTITUIÇÃO DE CALHA EXISTENTE POR CALHA EM CHAPA DE AÇO GALVANIZADO N.24 – DESENVOLVIMENTO 50CM	13,00 m
	SUBSTITUIÇÃO DE RUFO EXISTENTE POR RUFO EM CHAPA DE AÇO GALVANIZADO N.24 – DESENVOLVIMENTO 50CM	70,00 m
	CONDUTOR EM TUBO DE PVC RÍGIDO, PONTA E BOLSA – 100MM (4")	10,00 m
	DEVERÁ SER PREVISTO A SUBSTITUIÇÃO DE 15% DAS ESTRUTURAS METÁLICAS EXISTENTES DA COBERTURA	

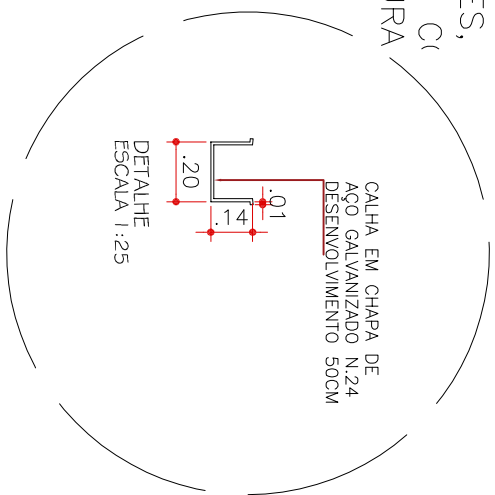

PROJETO COMPLETO

UNICA


OBRA: EMEI PROFª ROSIMAR BERTÃO GOMES

ASSUNTO: PROJETO BÁSICO DE ARQUITETURA
PLANTA DE COBERTURA

PROPRIETÁRIO: PREFEITURA MUNICIPAL DE HORTOLÂNDIA
LOCAL: RUA GISELE FRANÇA GOMES, 78 - JARDIM MINDA
Hortolândia - SP

ESCALAS INDICADAS

SITUAÇÃO SEM ESCALA

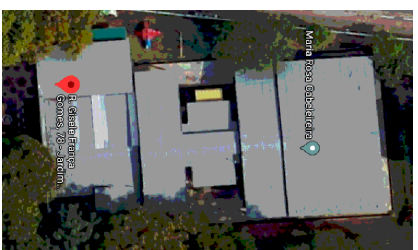

PREFEITURA MUNICIPAL DE HORTOLÂNDIA
PROJETO ARQ
CPL-07-956/27/000-02

PAULO GOMES DUQUE
CPL-07-956/27/000-02
Nº ART: 28027202/0007982

QUADRO DE ÁREAS
m² %

TENENDO
A CONSTRUÇÃO
ABRIL/2016



ARO SOLUÇÕES EM SERVIÇOS EIRELI (ARO SOLUTION)
Rua Barão de Itapetininga, 273- 9º andar- Sala 04-Box 943
República - São Paulo-SP
E-mail: cpl@arosolucao.com.br