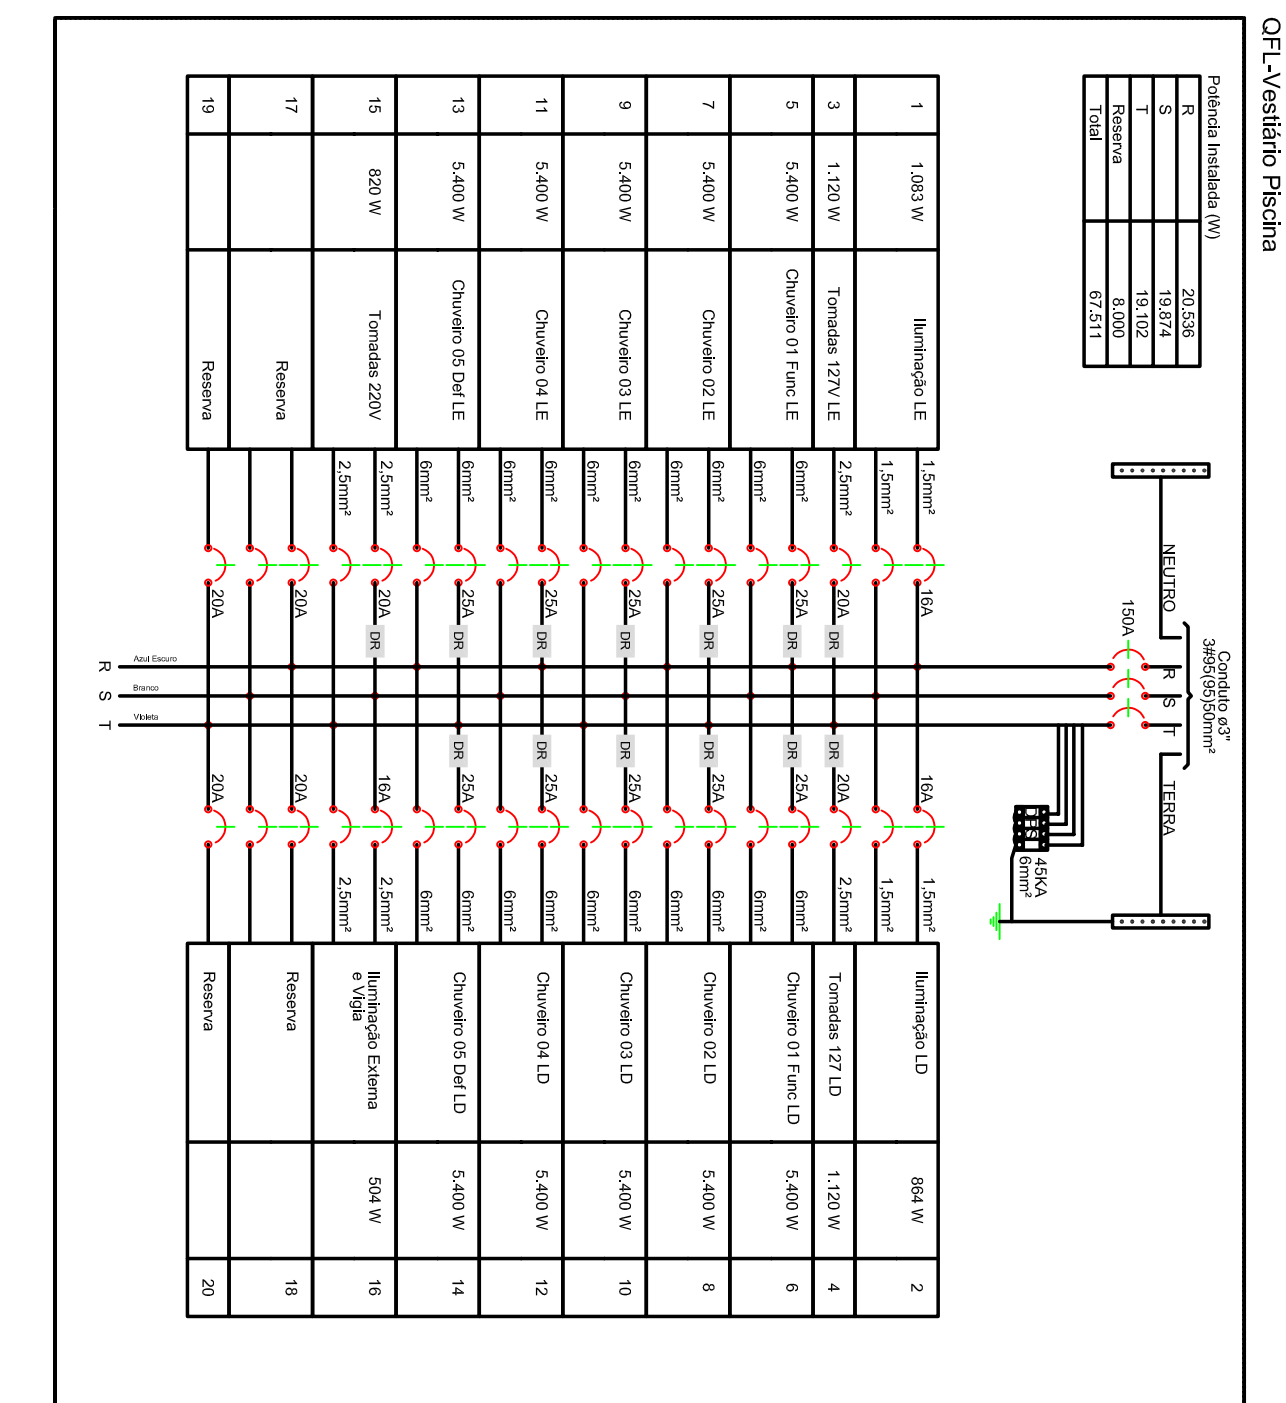
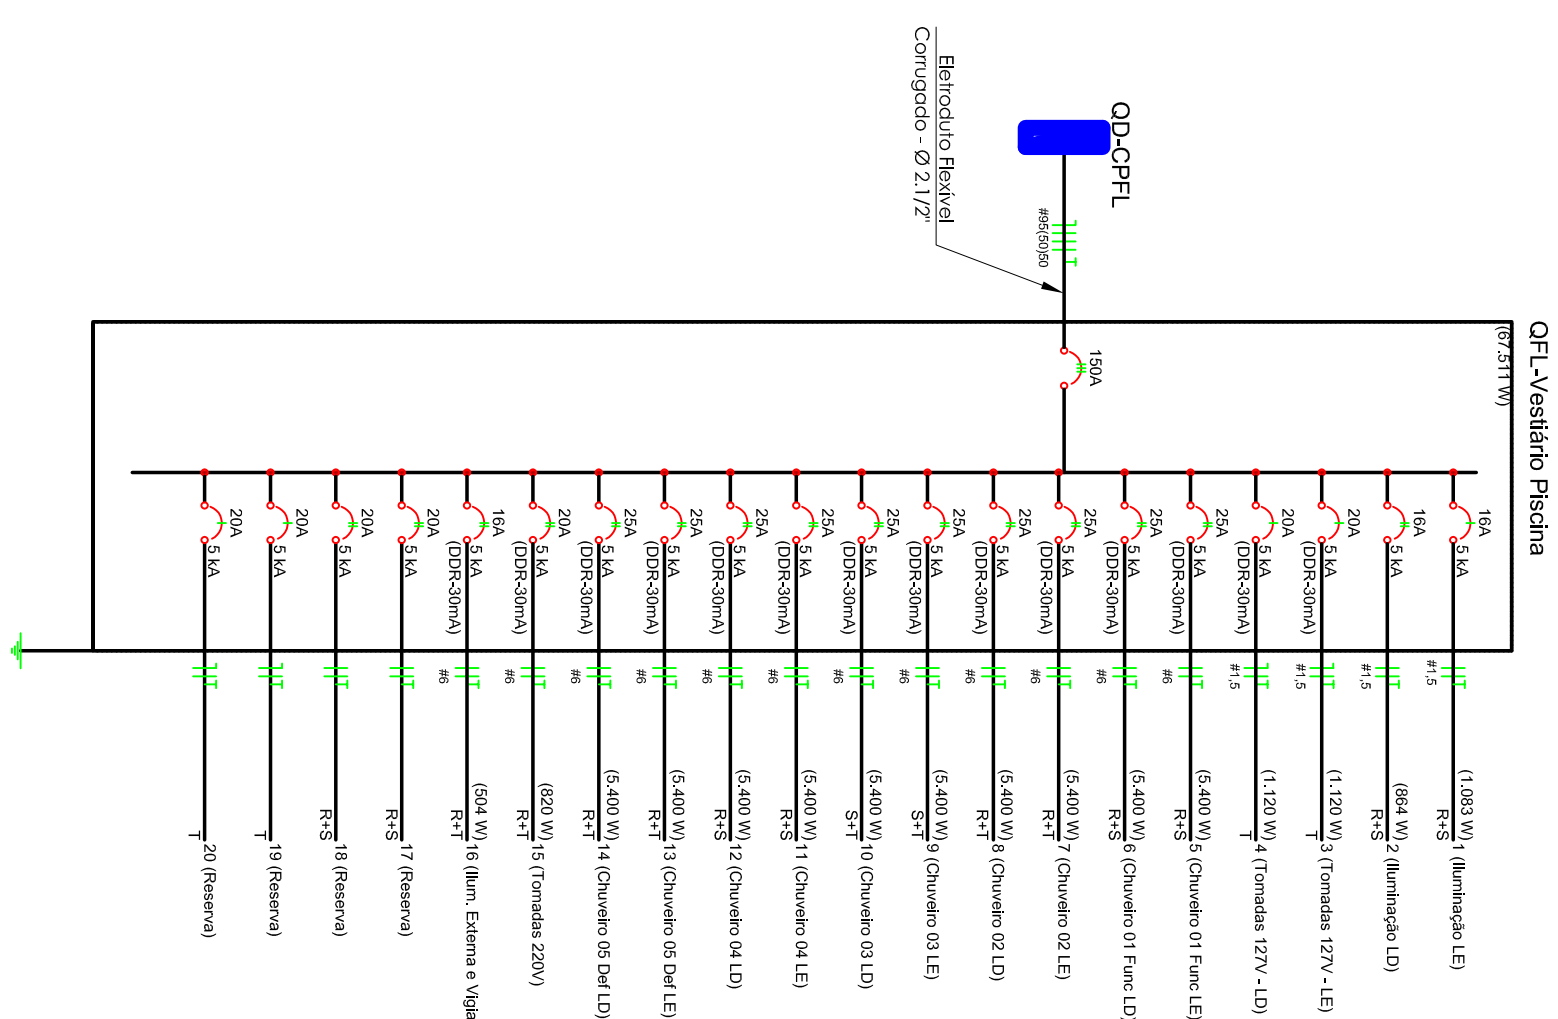


PLANTA BAIXA - VESTIÁRIO PISCINA

[illegible]

QFL-Vestibário Piscina

[illegible]