


01 Térreo - Pontos e Circuitos Elétricos  
1:50

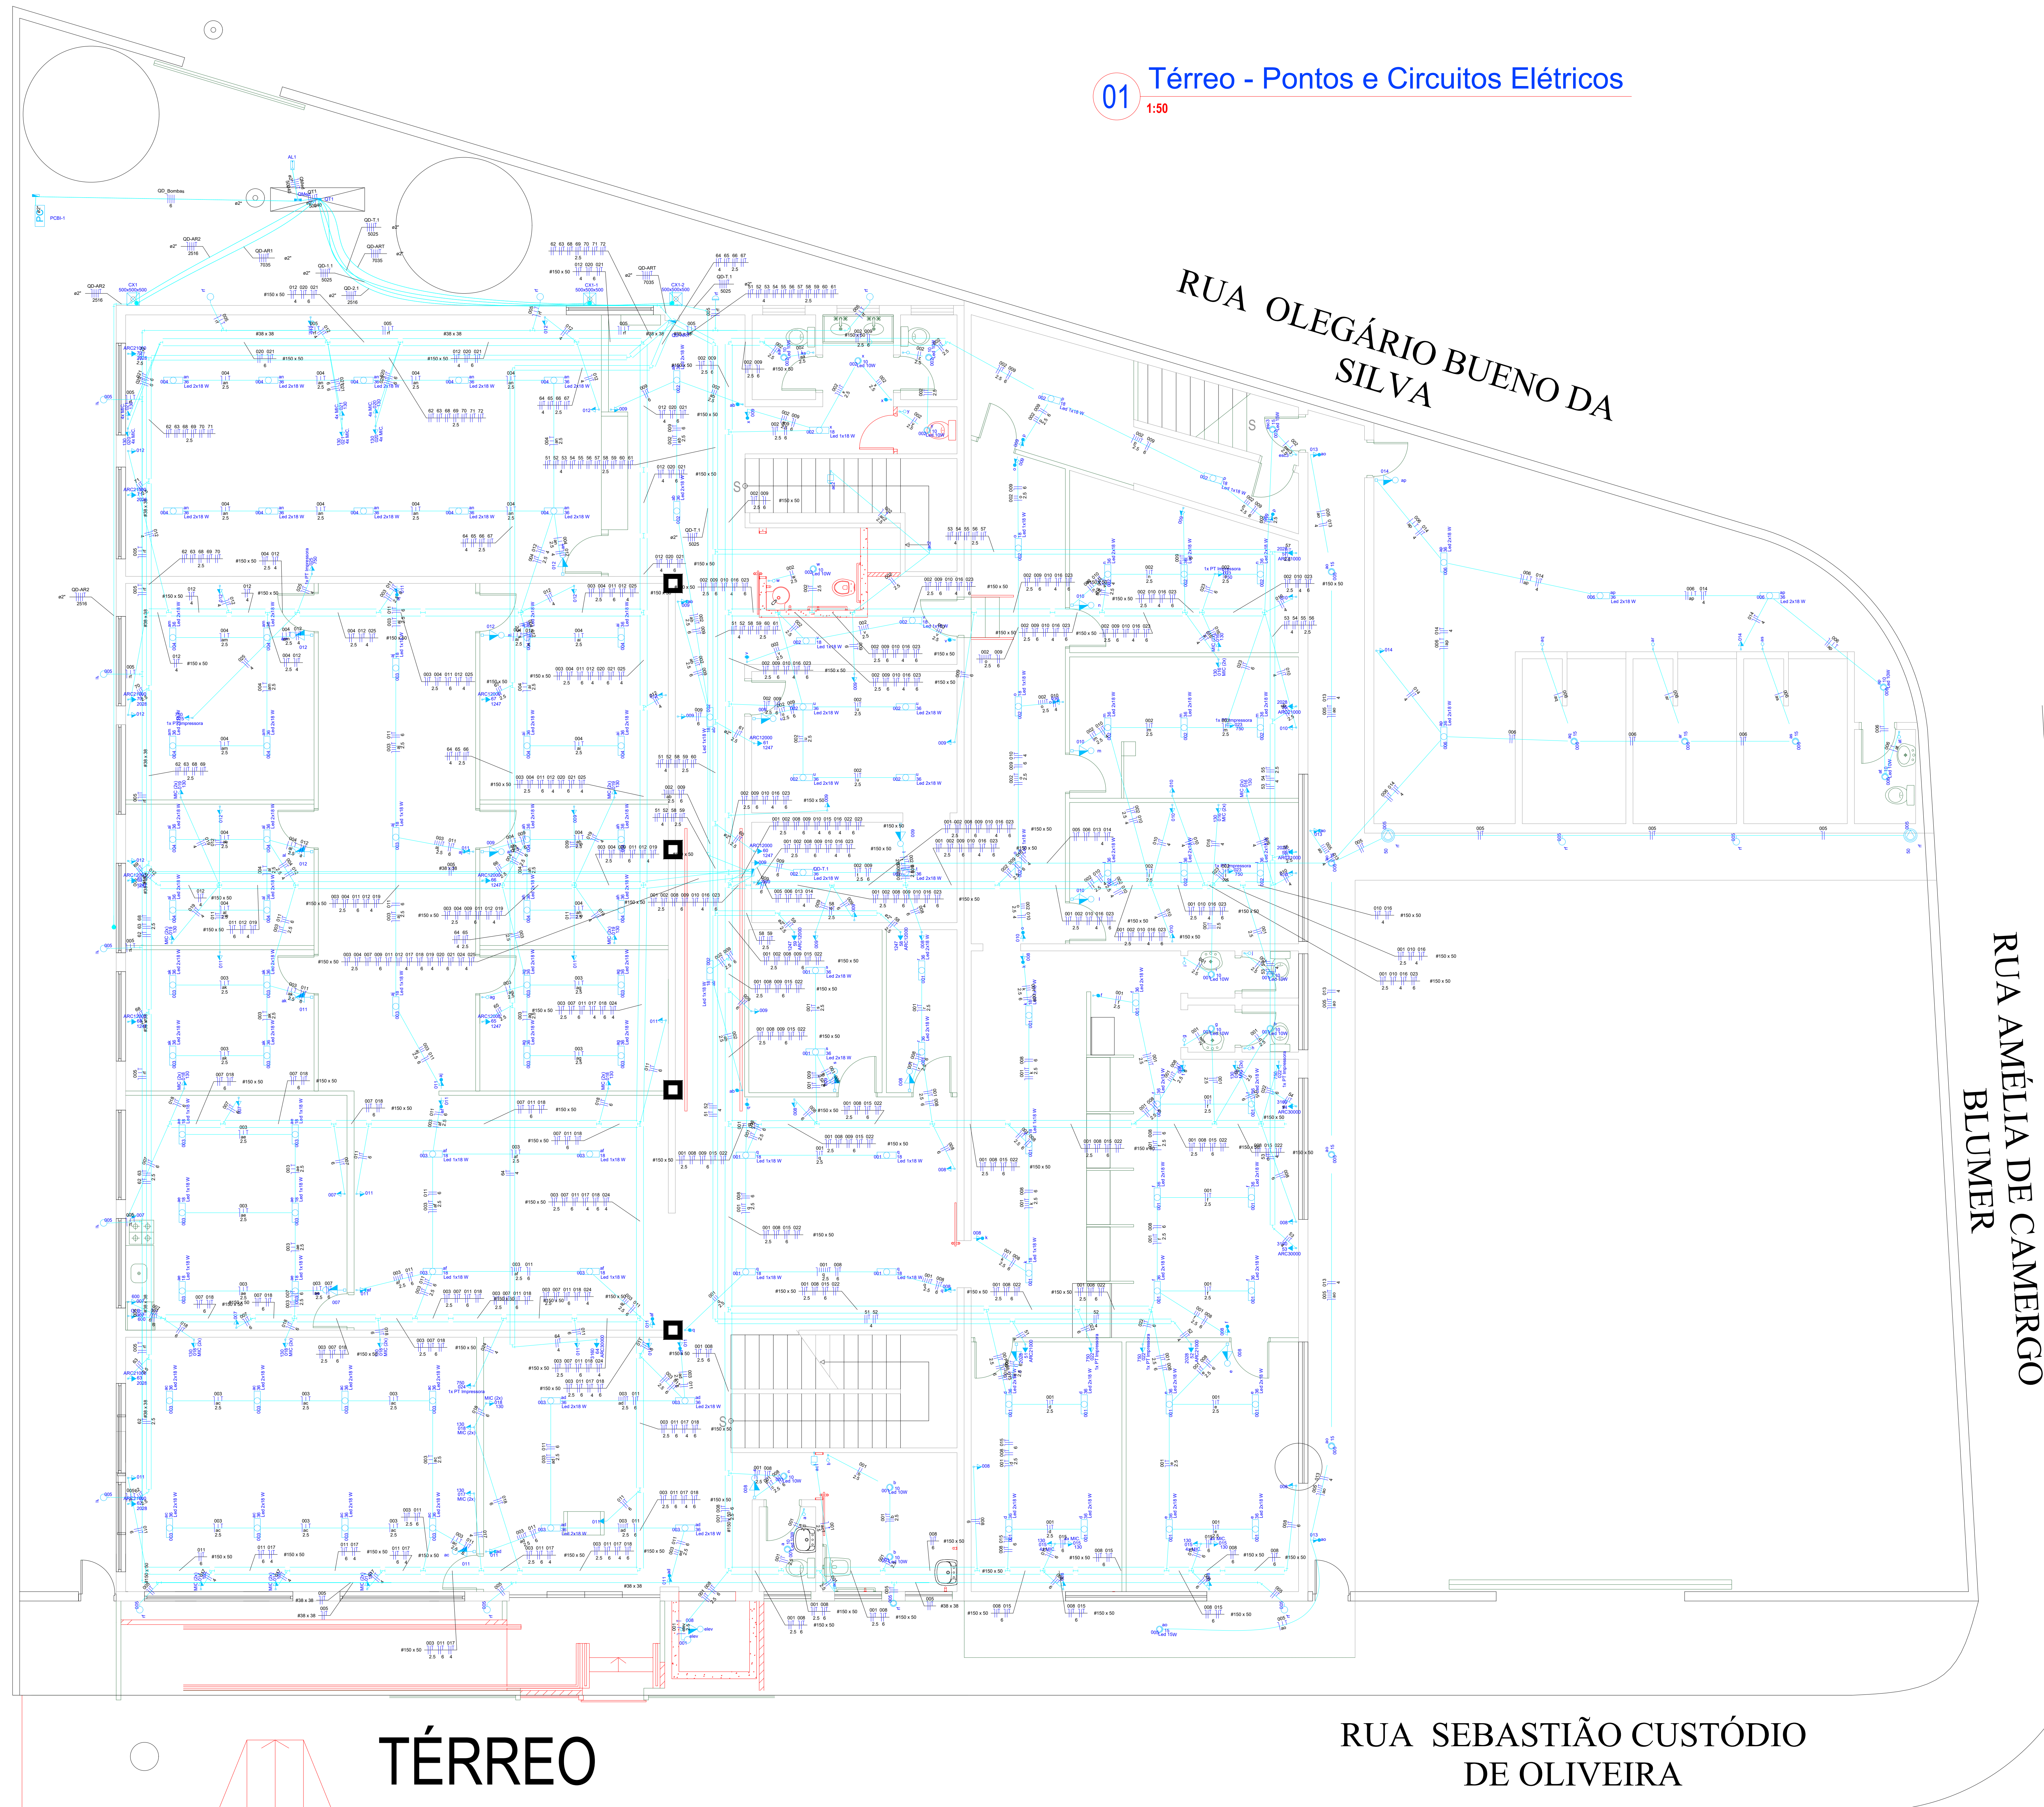

 <b>Hortolândia</b>		ADMINISTRAÇÃO JOSÉ NAZARENO ZEZÉ GOMES 2021-2024	
COORDENAÇÃO SÉRGIO MARCAS TORRELLAS SECRETÁRIO MUNICIPAL DE OBRAS		RESPONSÁVEL TÉCNICO DO PROJETO	
COORDENAÇÃO TÉCNICA Jorge Castro		REPRESENTANTE DA PREFEITURA DE HORTOLÂNDIA	
ORÇAMENTO DEPARTAMENTO DE PROJETOS			
PROJETO Projeto Eletro Técnico de Baixa Tensão FÓRUM DE HORTOLÂNDIA S.A.M. - C.E. S.U.C. - S.E.P. - 41 e 2 VARRAS JUDICIAIS			
LOCAL RUA SEBASTIÃO CUSTÓDIO DE OLIVEIRA, N° 20 REMANIO CAMPINEIRO, CEP: 13154-007			
TÍTULO Projeto Eletro Técnico de Baixa Tensão Térreo - Pontos e Circuitos Elétricos			
AUTORES DO PROJETO Jorge Castro			
ESCALAS Vale Projeto		REVISÃO Rev. 1	PROCESSO 2802720211247892
		LIBERAÇÃO	FOLHA 31/05/2021
			0314