



01 1º Pavimento - Pontos e Cicuitos Elétricos
1:50

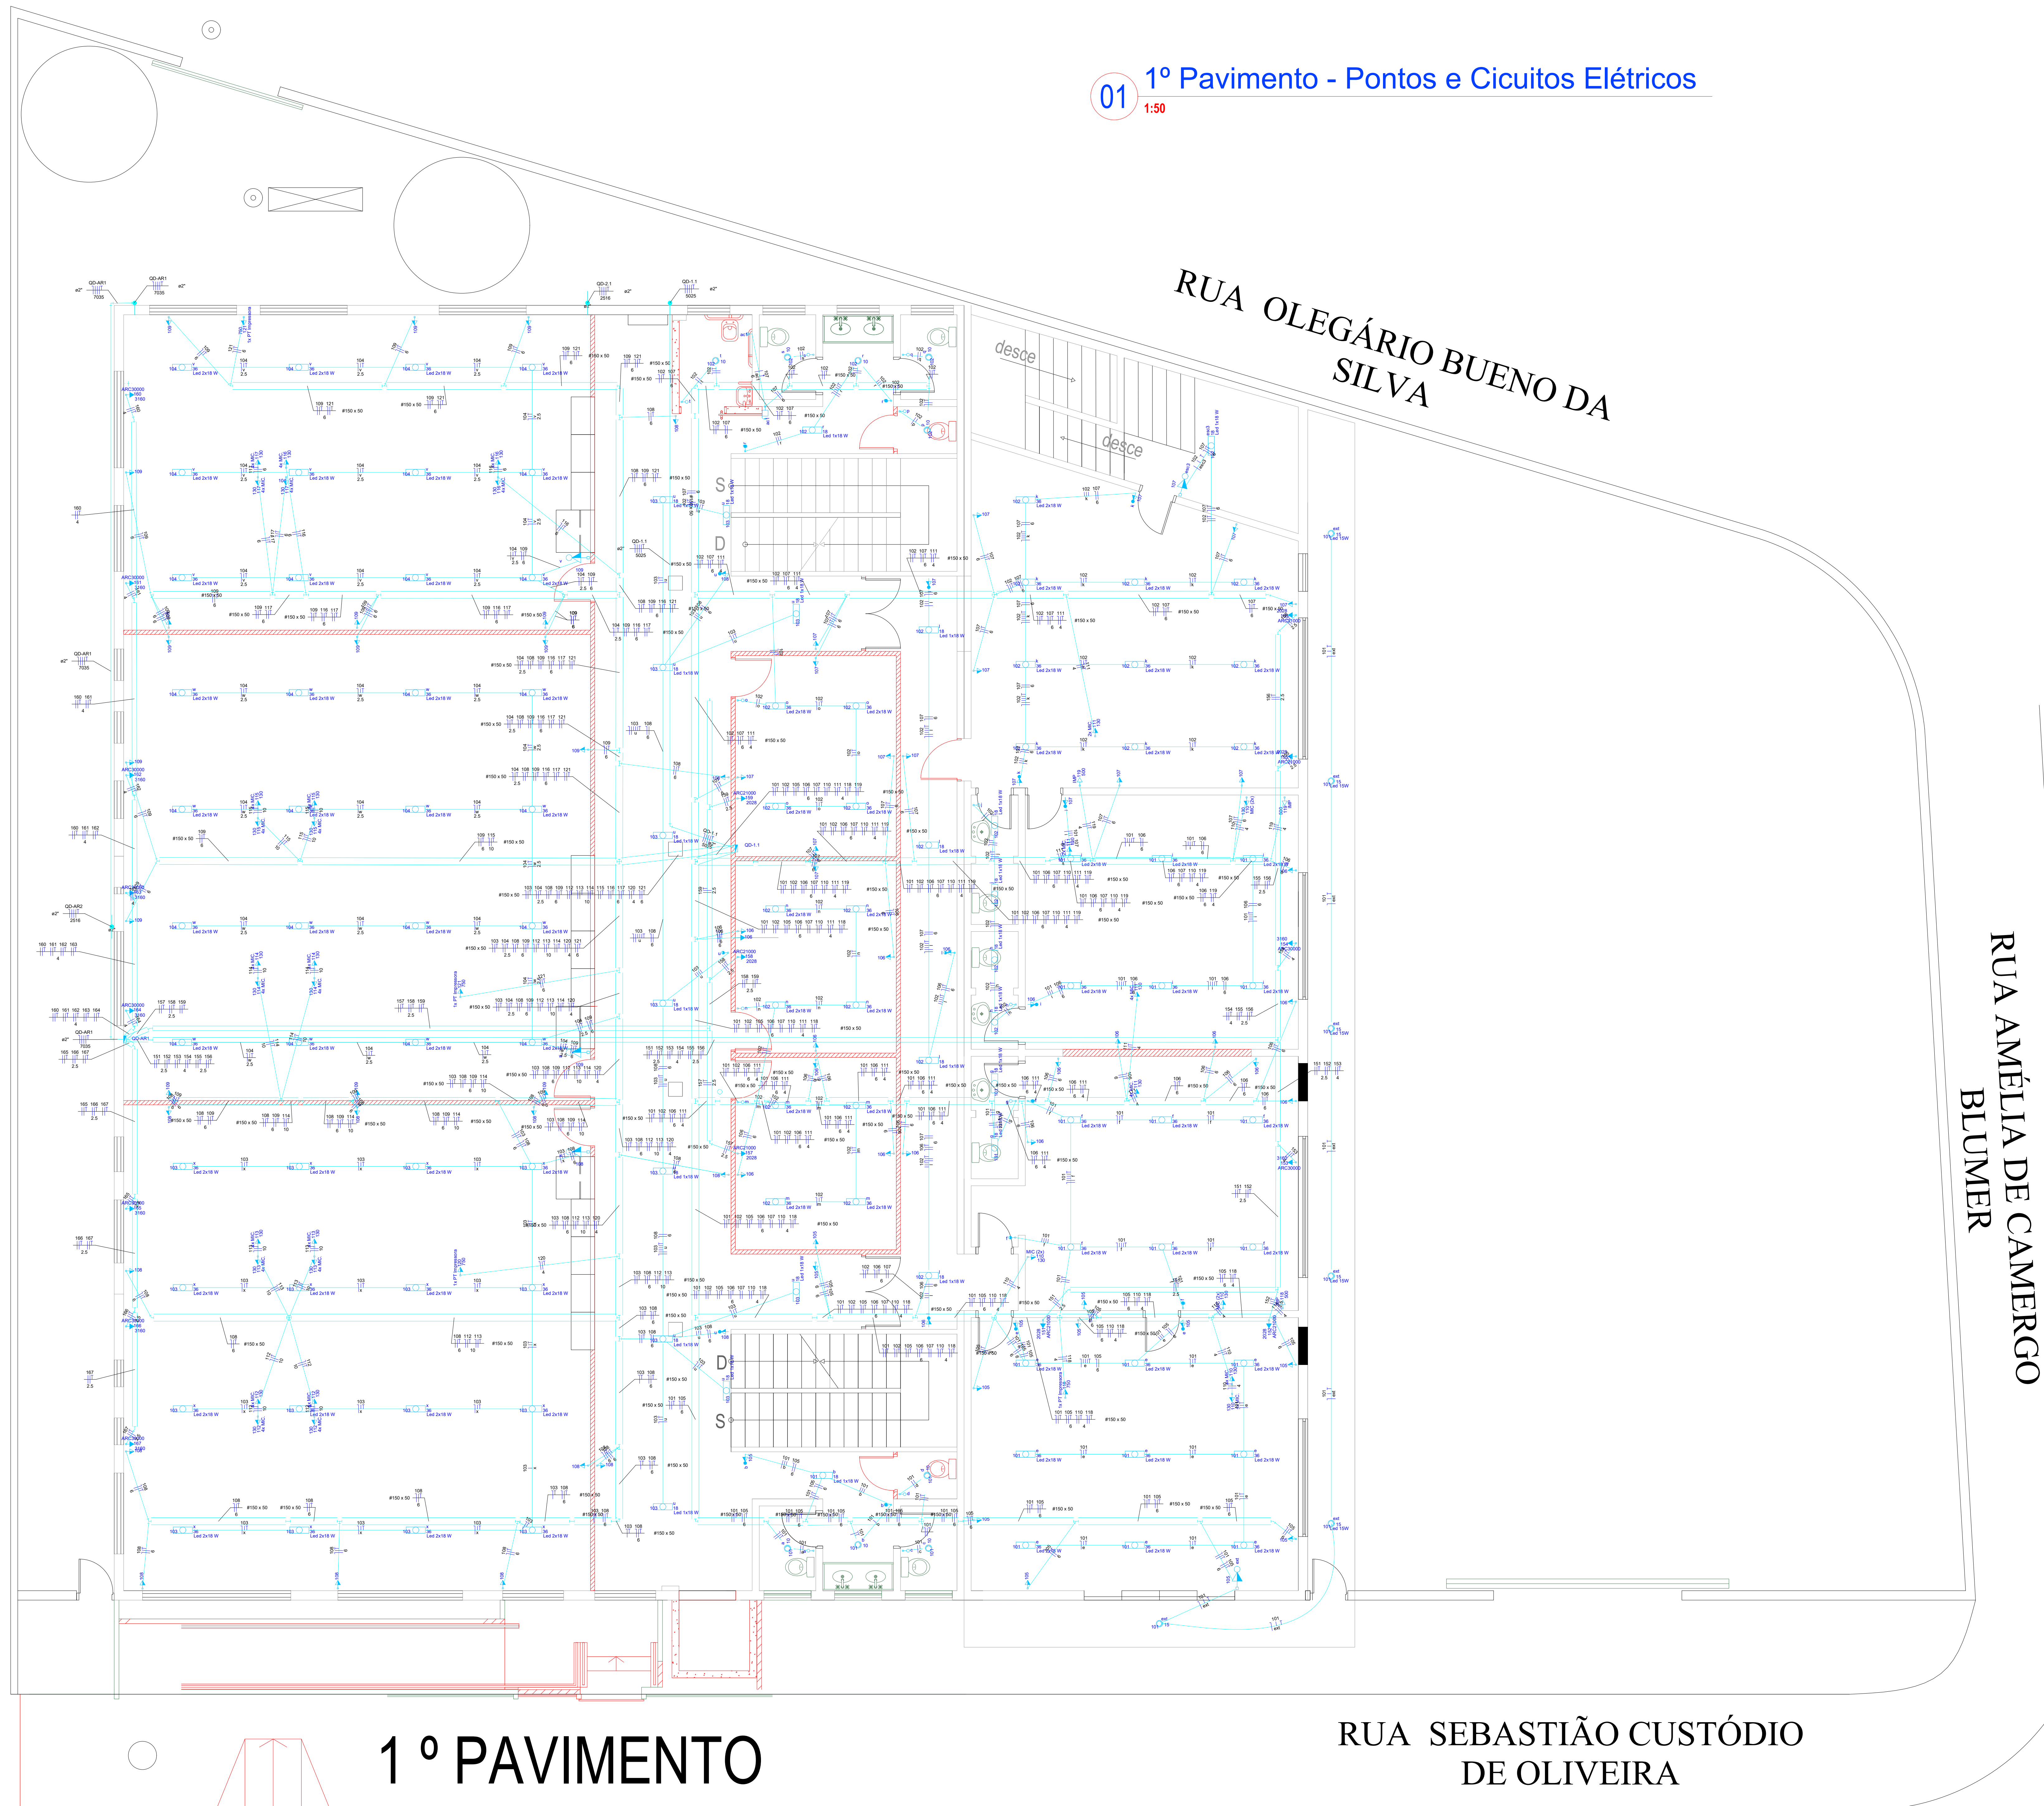

RUA SEBASTIÃO CUSTÓDIO
DE OLIVEIRA

 Hortolândia		ADMINISTRAÇÃO JOSÉ NAZARENO ZEZÉ GOMES 2021-2024	
COORDENAÇÃO SÉRGIO MARQUES TORRELLAS SECRETÁRIO MUNICIPAL DE OBRAS		COORDENAÇÃO TÉCNICA Jorge Castro DEPARTAMENTO DE PROJETOS	
OBJETO Projeto Eletro Técnico de Bases Tendas FÓRUM DE HORTOLÂNDIA - S.A.M. - C.E.J.U.S.C. - S.E.F. - 4 e 5 - VARRAS JUDICIAS		REPRESENTANTE DA PREFEITURA DE HORTOLÂNDIA	
LOCAL RUA SEBASTIÃO CUSTÓDIO DE OLIVEIRA, N° 20 REMANO CAMPINEIRO, CEP: 13154-507		RESPONSÁVEL TÉCNICO DO PROJETO	
TÍTULO Projeto Eletro Técnico de Bases Tendas 1º Pavimento - Pontos e Cicuitos Elétricos		AUTORES DO PROJETO Jorge Castro	
ESCALAS Vale Projeto		CREA 506020406	ART 280272021247892
REVISÃO Rev: 1		LIBERAÇÃO	FOLHA 31/05/2021 0714