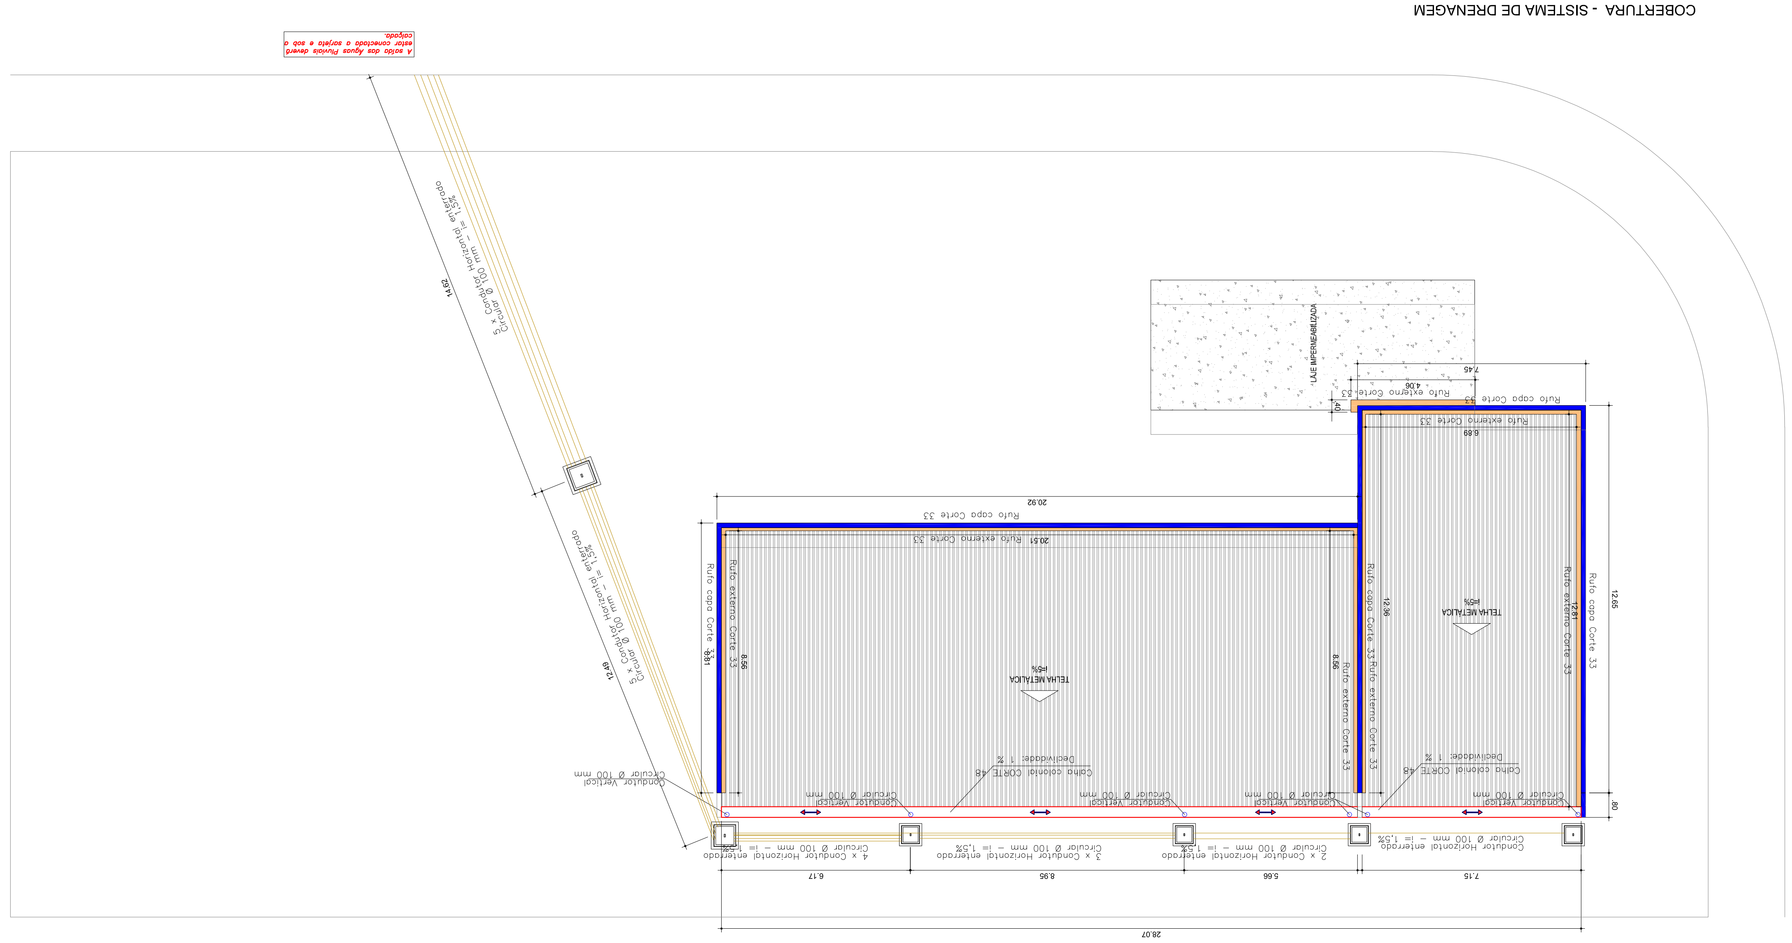
COBERTURA - SISTEMA DE DRENAGEM
ESC. 1:100
LEGENDA
Inclinação do caimo = 1%
Calha
Condutor Horizontal sobre o toro/ laje
Condutor Vertical
Tetto metálico (SANDUICHE) TERMOACUSTICO
CX. de passagem 40mm Tampa FECHADA
Rufo corpo Corte 33
Rufo externo Corte 33
DETALHE - RUFO CAPA
S/ ESCALA
MEDIDAS EM CM
DETALHE - RUFO EXTERNO
S/ ESCALA
MEDIDAS EM CM
DETALHE - CALHA COLONIAL CORTE 48 CM
S/ ESCALA
MEDIDAS EM CM
DETALHE DA CAIXA DE INSPEÇÃO (60X60CM)
SEM ESCALA
CORTE A-A
SEM ESCALA
TAMPA DE CONCRETO
CONCRETO
ALVENARIA
CONCRETO
ALVENARIA
TAMPA DE FERRO FUNDIDO
DIMENSÕES
CAIXA INSPEÇÃO A B C
0.60x0.60m 0.60m 0.60m 0.60m
A
A
0.15
0.15
0.15
0.15
0.10
0.10
0.15
0.15
0.10
0.10
0.15
0.15
0.10
0.10