




PAU FERRO – ÁRVORES
6 unidades



IPÊ AMARELO – ÁRVORES – RUA DE PEDESTRES
18 unidades




ESPELHO D'ÁGUA
CISTERNA DE ABASTECIMENTO PARA
JARDIM AUTOIRRIGÁVEL

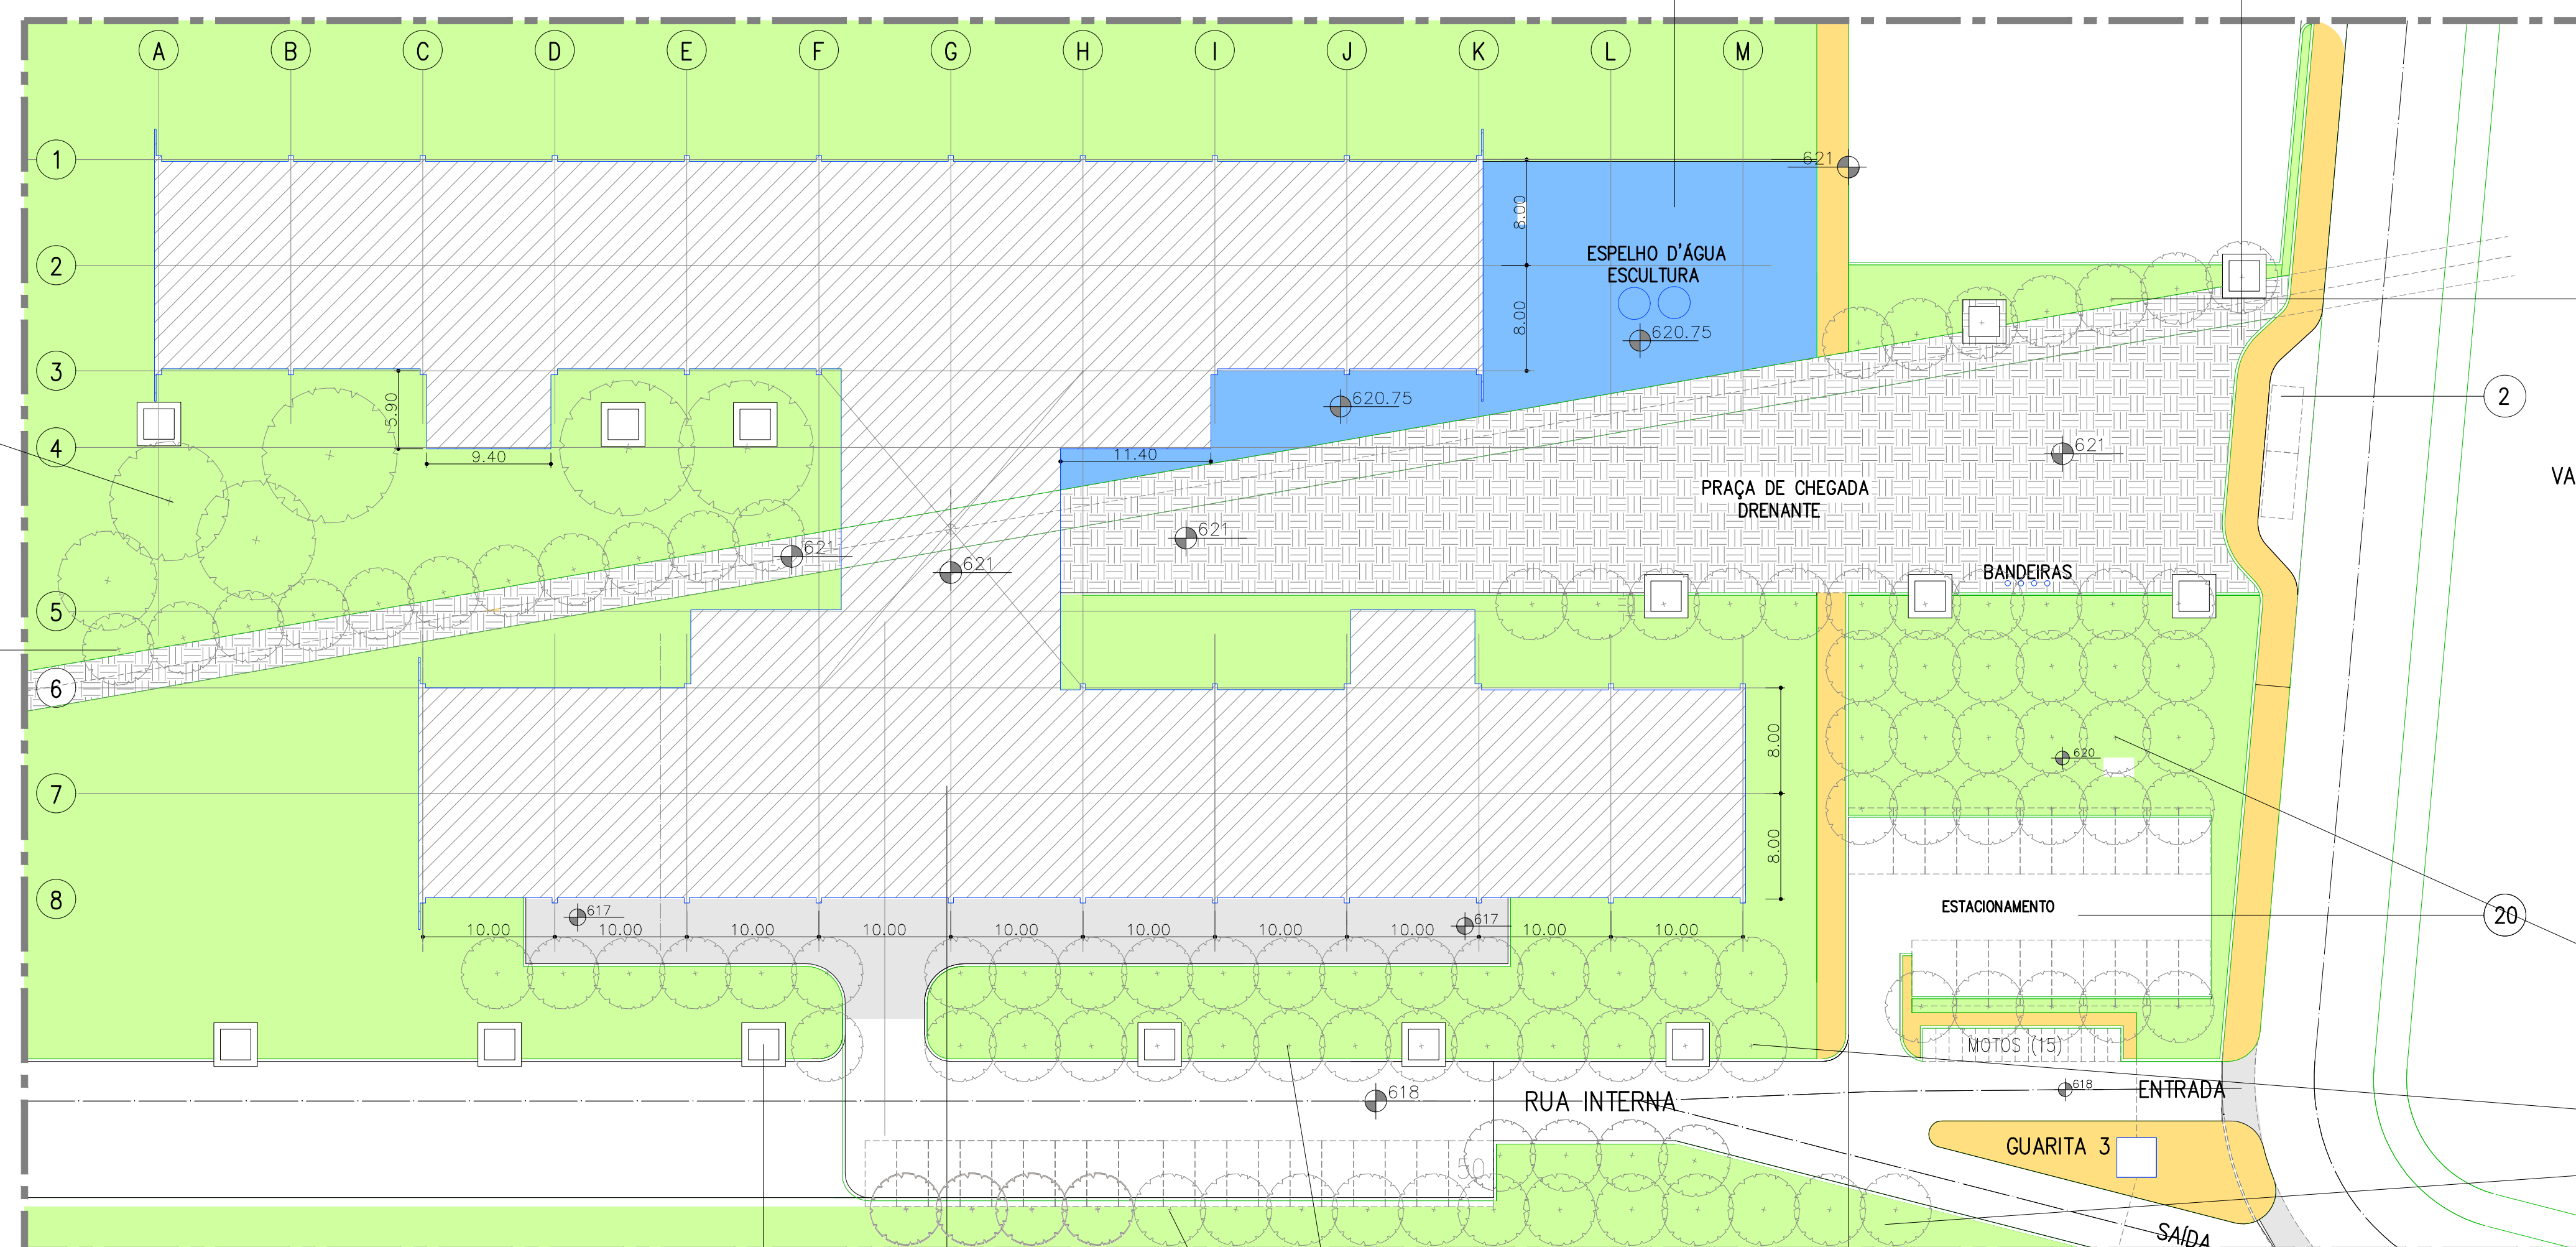

IPÊ AMARELO – ÁRVORES – RUA DE PEDESTRES
18 unidades



IPÊ BRANCO – ÁRVORES
98 unidades

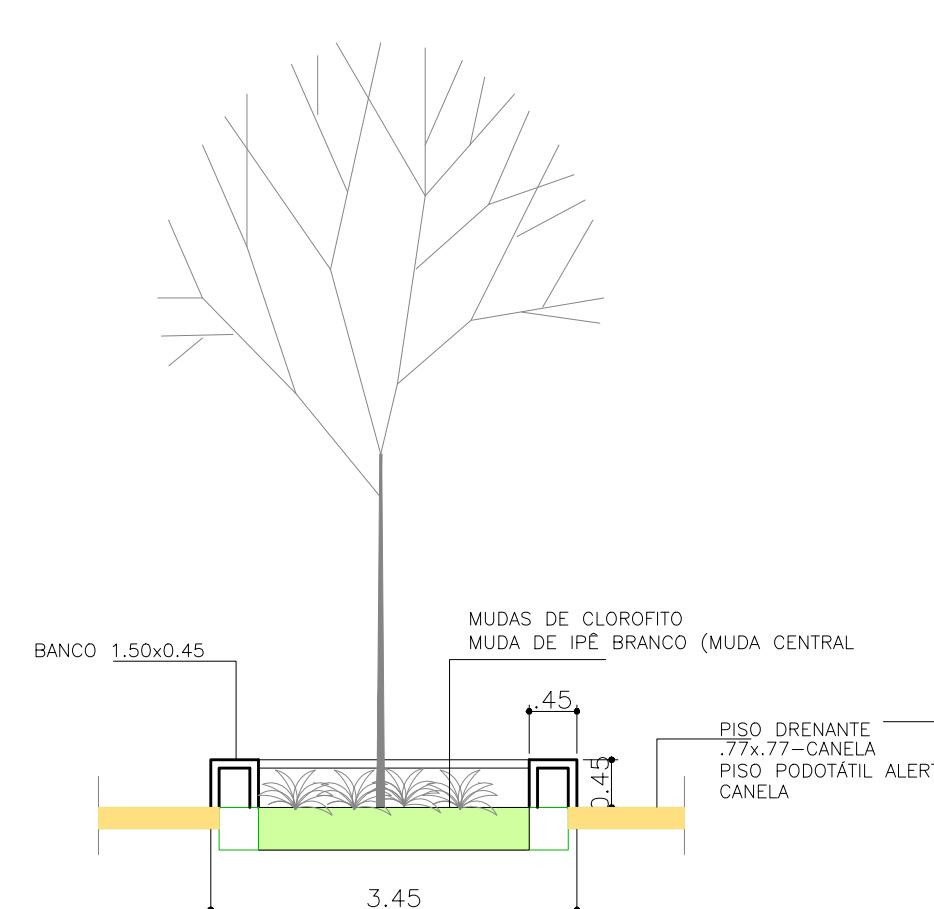

CLOROFITO
74.20 metros quadrados
124 dúzias de mudas





IPÊ BRANCO – ÁRVORES
98 unidades

MUDAS DE CLOROFITO
MUDA DE IPÊ BRANCO (MUDA CENTRAL)
BANCO NEOREX GRELHA PRUMO 1.50x0.45

MUDAS DE LÍRIOS DOS VENTOS
BASE DE CASCA DE ÁRVORE

PISO DRENANTE
77x77-CANELA
PISO PODOTÁTIL ALERTA
CANELA
(paginação de acordo com as NBRs
a ser detalhada no projeto executivo)

DRENANTE BRASTON

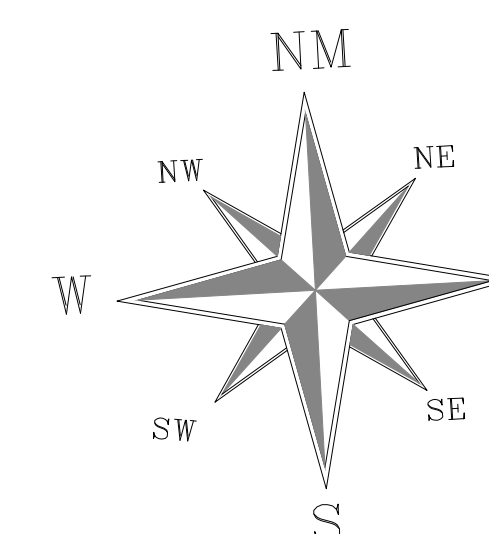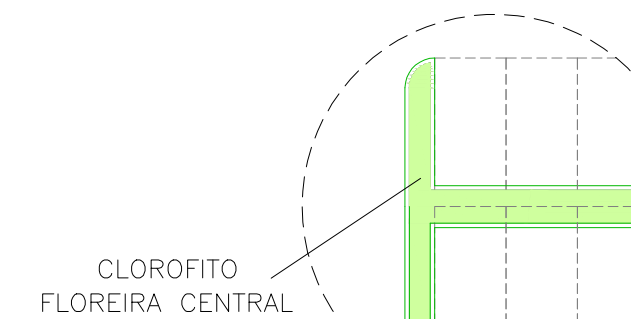

PROJETO BÁSICO DE PAISAGISMO

ESCALA 1/500

Prefeitura do Município de Hortolândia



Contrato PMH nº : 289/2021
 Processo Licitatório : Convite nº 07/2021
 Processo Administrativo : PMH 2965/2021
 Contratada: Formativa - Gestão de Projetos, Desenvolvimento Organizacional e de Pessoal, Eireli
 CNPJ nº 18.806.074/0001-85 Registro CREA nº 2315089-SP
 Resp. Técnico: Eng. Greiner TM Costa Registro CREA nº 0160448610-SP
 ART nº 28027230211099928

Objeto: Elaboração do plano diretor de implantação e os projetos básicos de arquitetura e engenharia para construção do novo centro administrativo do Município de Hortolândia/SP
 Endereço: Estrada Sabina Baptista de Camargo, Glebas 2-A e 2A-2B, Hortolândia, SP

ITEM 4.2.3- PROJETO BÁSICO DE PAISAGISMO 1: 20/01/2022
 4.2.3.1 - Paisagismo: diretrizes gerais Escala: 1/500
 Prancha: P01-PBP