



fotos	representação gráfica	nome popular	nome científico	quantidade
		AMÊIJO	Parapiptadenia rigida	01 unidade
		JACARANDÁ	Jacaranda mimosifolia	01 unidade
		IPE AMARELO	Hieronymus albus	02 unidades
		ARCEIRA SALVA	Schinus molle	01 unidade
		RESEDA	Lagerstroemia indica	02 unidades
		QUARESMEIRA	Tibouchina granulosa	02 unidades
		CAROBINHA	Jacaranda puberula Cham.	02 unidades
		UNHA DE VACA DO CAMPO	Bauhinia longifolia (Bong.) Steud	02 unidades
		MANACÁ DA SERRA	Tibouchina mutabilis	02 unidades
		CANELINHA	Nesandra megapocantica	01 unidade
		ALGODÃO DE FRIA	Hibiscus ilicinus L.	01 unidade
		OITI	Licania tomentosa	01 unidade
		IPE DE JARDIM	Tecoma stans	02 unidades
		PITANGUEIRA	Eugenia uniflora	02 unidades
		GRUMIXAMEIRO	Eugenia brasiliensis	01 unidade
		ARAÇÁ	Psidium cattleianum	01 unidade
		CABELUDINHA	Eugenia tomentosa	01 unidade
		SUINA	Erythrina velutina	01 unidade
		MANGUEIRA (e supini)		01 unidade
		LITORIA (e supini)		01 unidade
		ÁRVORES EXISTENTES		03 unidades

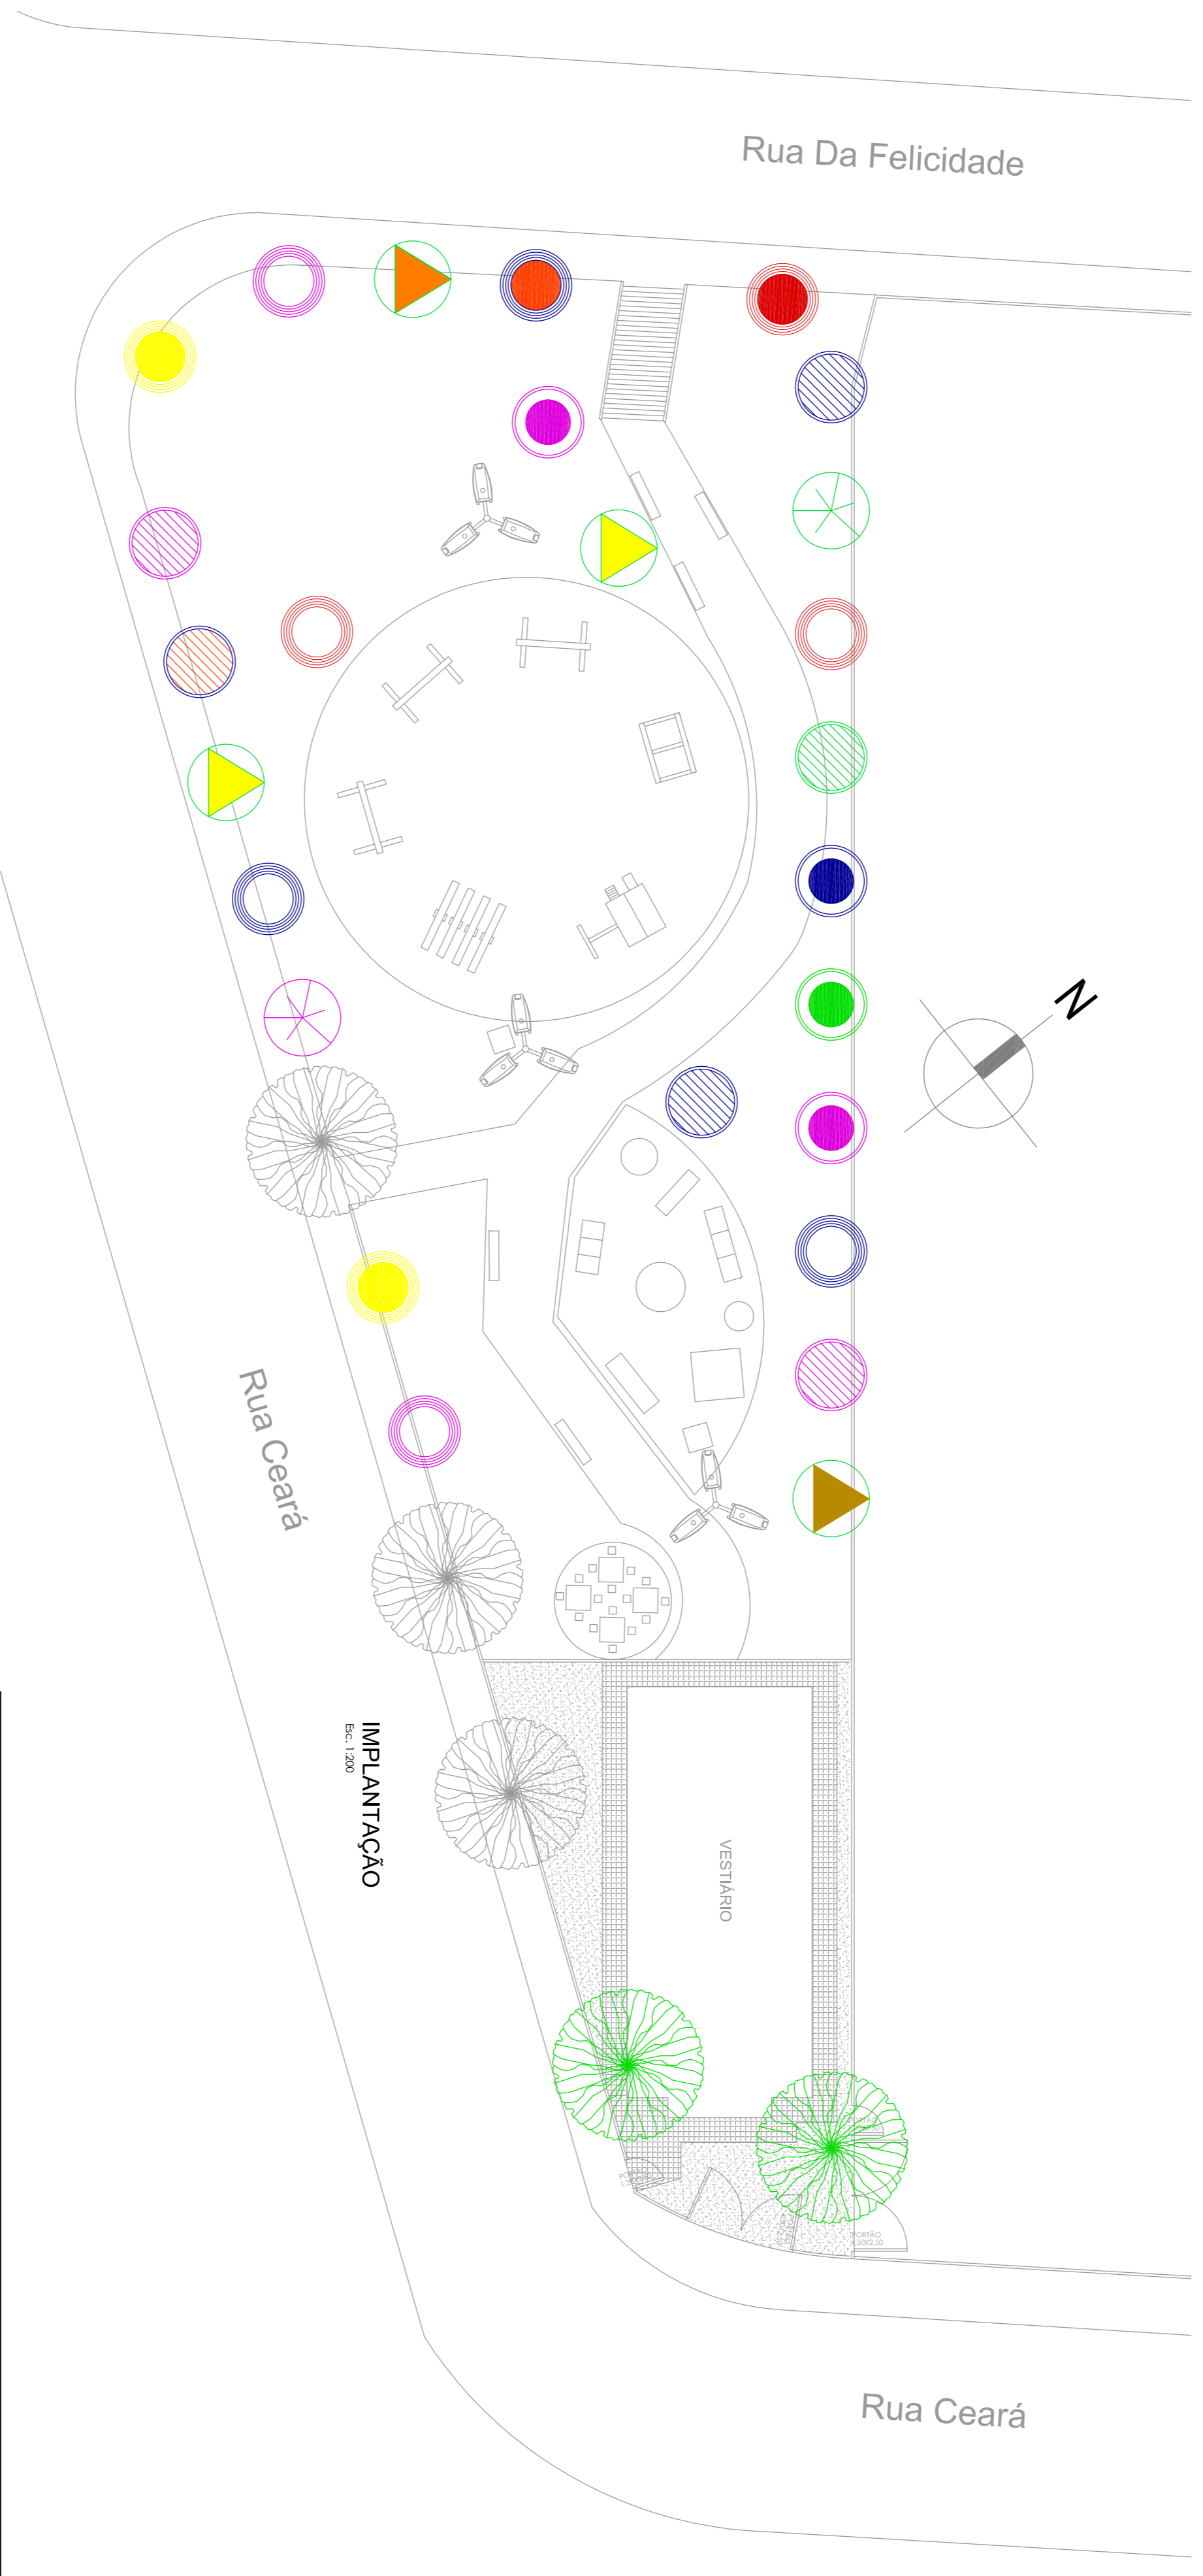



PREFEITURA DE HORTOLÂNDIA
2017-2020

ADMINISTRAÇÃO
ÂNGELO PERUGINI
2017-2020

COMISSÃO DE LICITAÇÃO: SÉRGIO MARASCO TORRELLAS - SECRETÁRIO MUNICIPAL DE OBRAS

CONDOMÍNIO: ISABEL CRISTINA LAUREANO - DIRETORA DE PROJETOS E ORÇAMENTOS

OPERAÇÃO: CONSTITUIÇÃO DE VESTIÁRIO - CAMPO DO JARDIM SANTO

LOCAL: RUA CEARÁ - JARDIM SANTO - HORTOLÂNDIA - SP

TÍTULO: ARBORIZAÇÃO

AUTOR DO PROJETO	CALCULAÇÃO	REVISÃO	TOTAL
PAULO A. G. VASQUES - ARQUITETO	ANDRÉ D. PEREIRA	ANDRÉ D. PEREIRA	01/01
ESCALAS	ESCALAS	ESCALAS	ESCALAS
INDICADAS	INDICADAS	INDICADAS	INDICADAS