


Lista de Materiais	
Aparelho	
Torneira Boia	1 ps
25 mm x 3/4"	
Hidrometro com cavalete completo com registro borboleta	1 ps
25 mm x 3/4"	
Metais	
Registro de esfera	1 ps
3/4"	
PVC misto soldável	
Colar de tomada em PVC	1 ps
3/4"	
Joelho 90° soldável c/ rosca	1 ps
25 mm x 3/4"	
PVC rígido soldável	
Adapt sold curto c/boia-rosca p registro	1 ps
25 mm x 3/4"	
Joelho 45° soldável	1 ps
25 mm	
Joelho 90° soldável	1 ps
25 mm	
Tubo	3 ps
25 mm	14,94 m
Aparelho	
Batedouro	3 ps
25mmx 1/2"	
Chuveiro	7 ps
25mm x 3/4"	
Micrônio de Descarga Descontinua	8 ps
3/4"	
Torneira de Jardim	2 ps
25 mm x 3/4"	
Vaso Sanitário c/ ox. acoplada	11 ps
1/2"	
Vaso Sanitário p/ Válvula de Descarga de 1 1/2"	5 ps
40mm - 1 1/2"	2 ps
Metais	
Registro de gaveta bruto ABNT	2 ps
1 1/2"	
Registro de gaveta c/ canopia cromada	2 ps
1 1/2"	
Registro de pressão c/ canopia cromada	2 ps
3/4"	
Válvula de descarga baixa pressão	2 ps
1 1/2"	
Metais Pressmatic	
Pressmatic micrônio cromado	8 ps
3/4"	
PVC Acessórios	
Bolsa de ligação p/ vaso sanitário	7 ps
1 1/2"	
Engate flexível cobre cromado com canopia	5 ps
1/2 - 30cm	
Engate flexível plástico	14 ps
1/2 - 30cm	
Tubo de descarga VDE	2 ps
38 mm	
Tubo de ligação latão cromado c/ canopia p/ vaso Sa.	2 ps
38 mm	

PVC misto soldável	
Joelho de redução soldável c/ rosca	5 ps
25 mm - 1/2"	
Lupa soldável c/ rosca	7 ps
25 mm - 3/4"	
PVC rígido soldável	
Adapt sold c/ flange livre p/ cx. d'água	3 ps
32 mm - 1"	
50 mm - 1 1/2"	3 ps
Adapt sold curto c/boia-rosca p registro	23 ps
25 mm - 3/4"	4 ps
50 mm - 1 1/4"	10 ps
50 mm - 1 1/2"	2 ps
Bucha de redução sold. curta	2 ps
32 mm - 25 mm	
50 mm - 40 mm	1 ps
Bucha de redução sold. longa	3 ps
50 mm - 25 mm	1 ps
Joelho 45° soldável	1 ps
25 mm	
Joelho 90° soldável	1 ps
25 mm	
Tubo	2 ps
50 mm	
Joelho 90° soldável	23 ps
25 mm	1 ps
32 mm	13 ps
50 mm	2 ps
Lupa de redução soldável	74,74 m
40 mm - 32 mm	4,88 m
Tubo	3,48 m
25 mm	29,52 m
18 90° soldável	1 ps
25 mm	15 ps
32 mm	1 ps
50 mm	1 ps
T6 de redução 90° soldável	2 ps
32 mm - 25 mm	5 ps
50 mm - 25 mm	
PVC soldável azul c/ bucha latão	
Joelho 90° soldável com bucha de latão	11 ps
25 mm - 3/4"	
Joelho de redução 90° soldável com bucha de latão	8 ps
25 mm - 1/2"	
T6 red 90 sold c/ bucha latão B central	2 ps
25 mm - 1/2"	

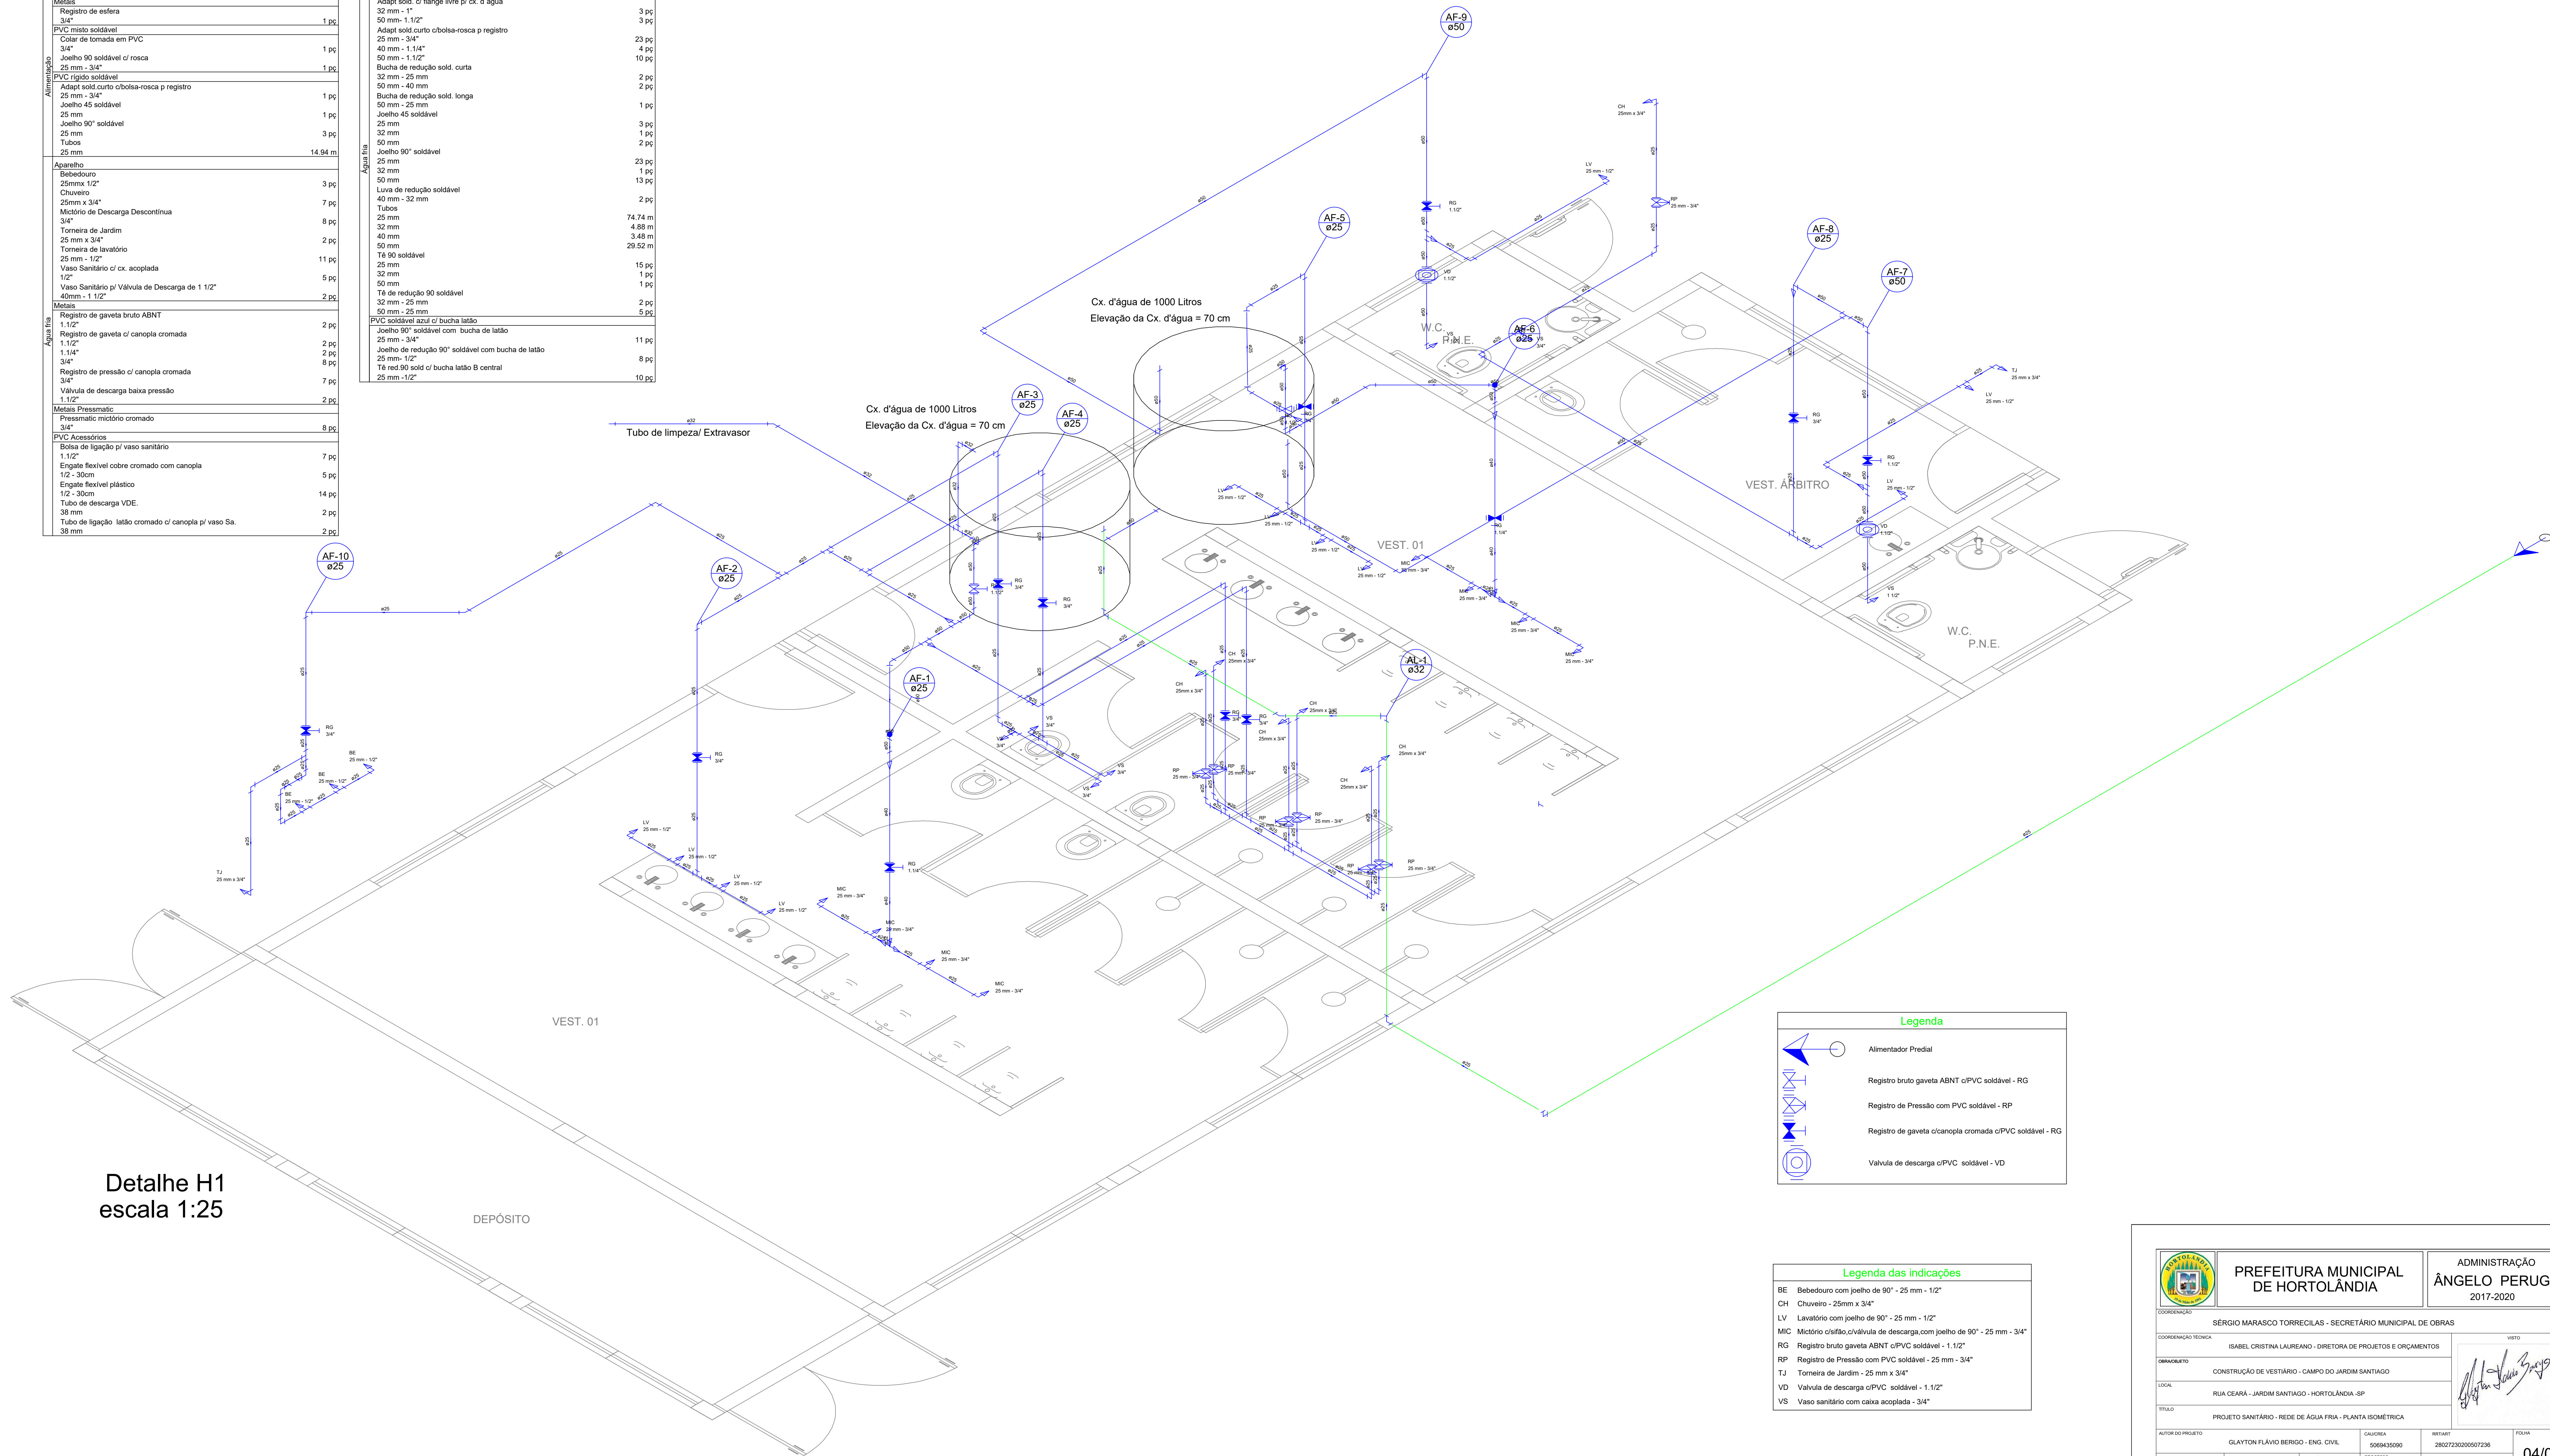

PREFEITURA MUNICIPAL DE HORTOLÂNDIA		ADMINISTRAÇÃO ÂNGELO PERUGINI 2017-2020	
COORDENAÇÃO: SÉRGIO MARASCO TORRECLAS - SECRETÁRIO MUNICIPAL DE OBRAS			
COORDENAÇÃO TÉCNICA: ISABEL CRISTINA LAUREANO - DIRETORA DE PROJETOS E ORÇAMENTOS			
DESENHISTA: CONSTRUÇÃO DE VESTIÁRIO - CAMPO DO JARDIM SANTIAGO			
LOCAL: RUA CEARÁ - JARDIM SANTIAGO - HORTOLÂNDIA - SP			
TÍTULO: PROJETO SANITÁRIO - REDE DE ÁGUA FRIA - PLANTA GEOMÉTRICA			
AUTOR DO PROJETO: GLAYTON FLAVIO BERRIGO - ENG. CIVIL	CADERNO: 02/06/2020	FOLHA: 202723000507326	DATA: 04/04
ESCALAS:	DESENHOS:	REVISÃO:	PROCESSO:
INDICAÇÕES:			DATA: MARÇO / 2020