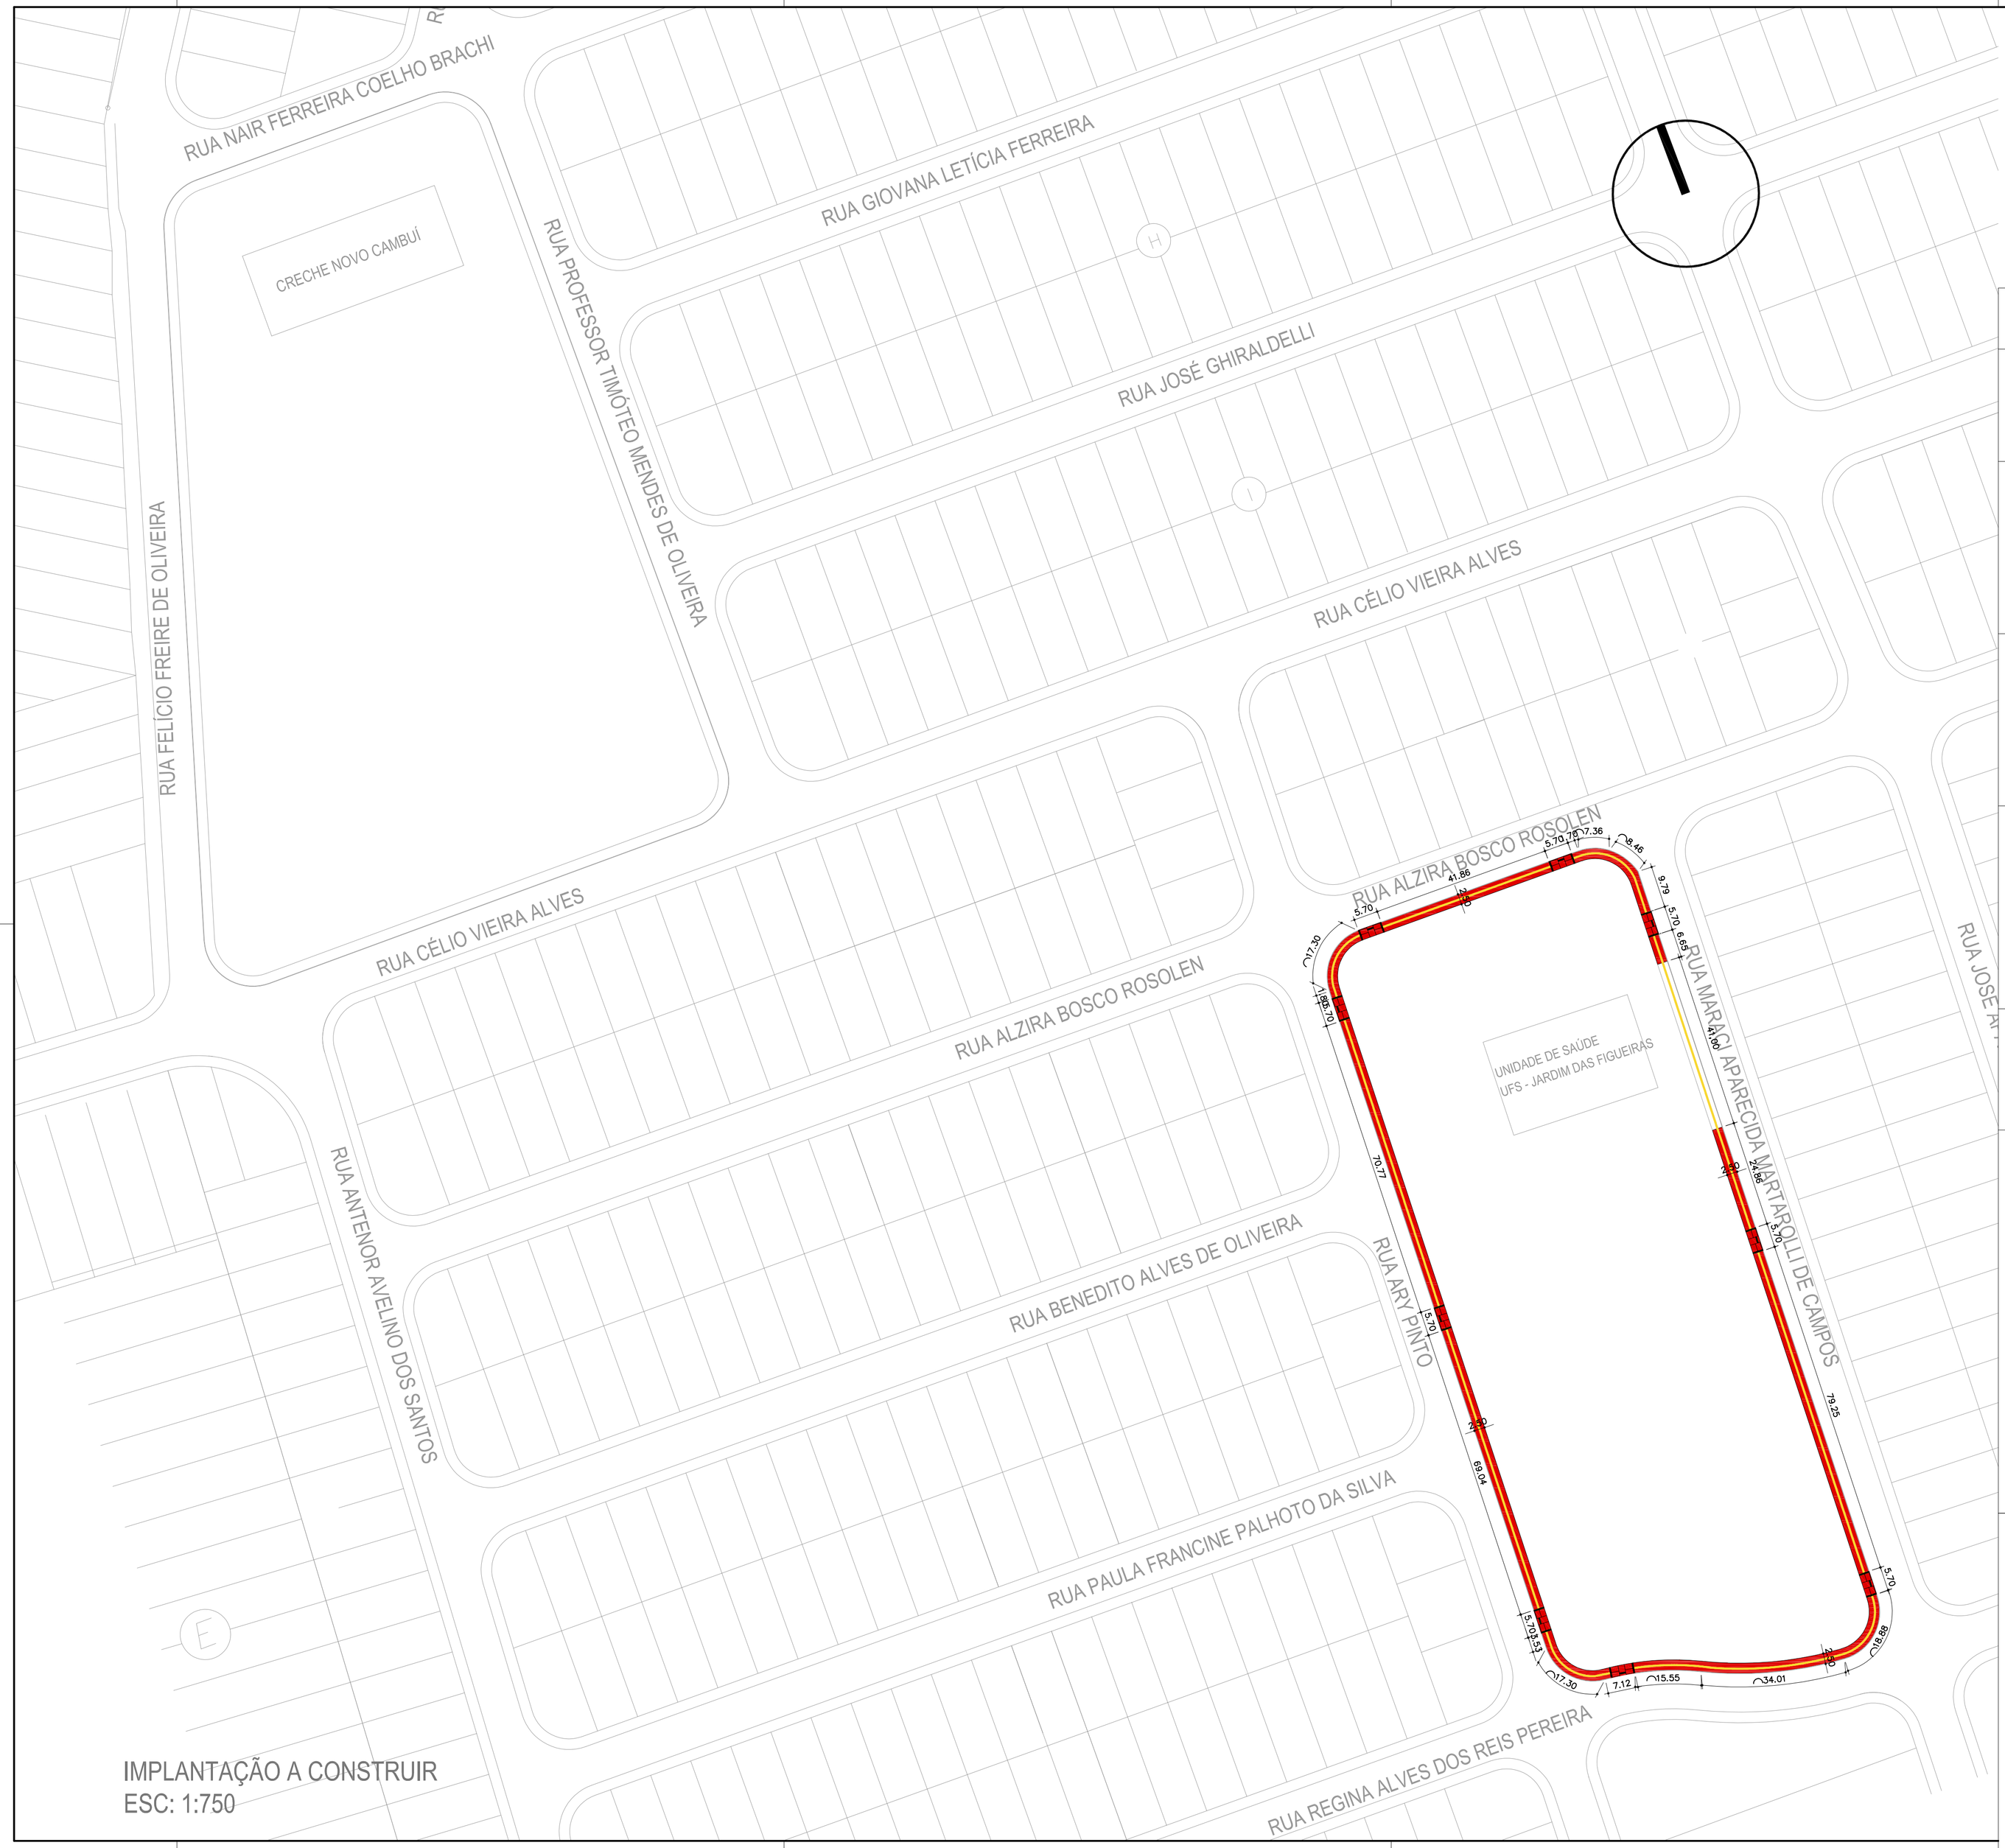


IMPLANTAÇÃO A CONSTRUIR
ESC: 1:750

## LEGENDA

| | |
|---|---|
| | GUIA EXISTENTE |
| | CALÇADA EXISTENTE |
| | CALÇADA A CONSTRUIR - 1.013,38 m² |
| | RAMPA A CONSTRUIR - 9 UNIDADES RAMPA DETALHE 1 E 2 (FOLHA 4) (em calçadas novas ) |
| | PODOTÁTIL DIRECIONAL (0,30 m) - 505,70 m |

PREFEITURA MUNICIPAL DE HORTOLÂNDIA

ADMINISTRAÇÃO
JOSÉ NAZARENO ZEZÉ GOMES
2021-2024

COORDENAÇÃO
SÉRGIO MARASCO TORRECILLAS - SECRETÁRIO MUNICIPAL DE OBRAS

COORDENAÇÃO TÉCNICA
PAULO VASQUES - DIRETOR DE PROJETOS E ORÇAMENTOS

VISTO
PAULO ANTONIO GUERINO VASQUES:79604 16672 Dados: 2022.10.04 11:26:18 -03'00'
Assinado de forma digital por PAULO ANTONIO GUERINO VASQUES:79604 16672 Dados: 2022.10.04 11:26:18 -03'00'

OBRA/OBJETO
CALÇADAS ACESSÍVEIS

LOCAL
JARDIM DAS FIGUEIRAS

TÍTULO
IMPLANTAÇÃO À CONSTRUIR

| AUTOR DO PROJETO | CAU/BR/EA | RRT/ART | FOLHA |
|---|---|---|---|
| PAULO ANTÔNIO GUERINO VASQUES | A20501-0 | 12042314 | 03/04 |

| ESCALAS | DESENHOS | REVISÃO | PROCESSO | DATA |
|---|---|---|---|---|
| INDICADAS | | | | SETEMBRO/2022 |