


QUADRO DE ÁREAS		
DENOMINAÇÃO	(m2)	(%)
TERRENO	5.257,90	100,00
ÁREA CONSTRUÍDA ESCOLA	1.519,90	28,91
ZELADORIA	49,08	0,93
BIBLIOTECA	46,00	0,88
QUADRA POLIESPORTIVA COBERTA	600,00	11,41
TOTAL CBRAL	2.214,98	42,12
LIVRE	3.042,92	57,88

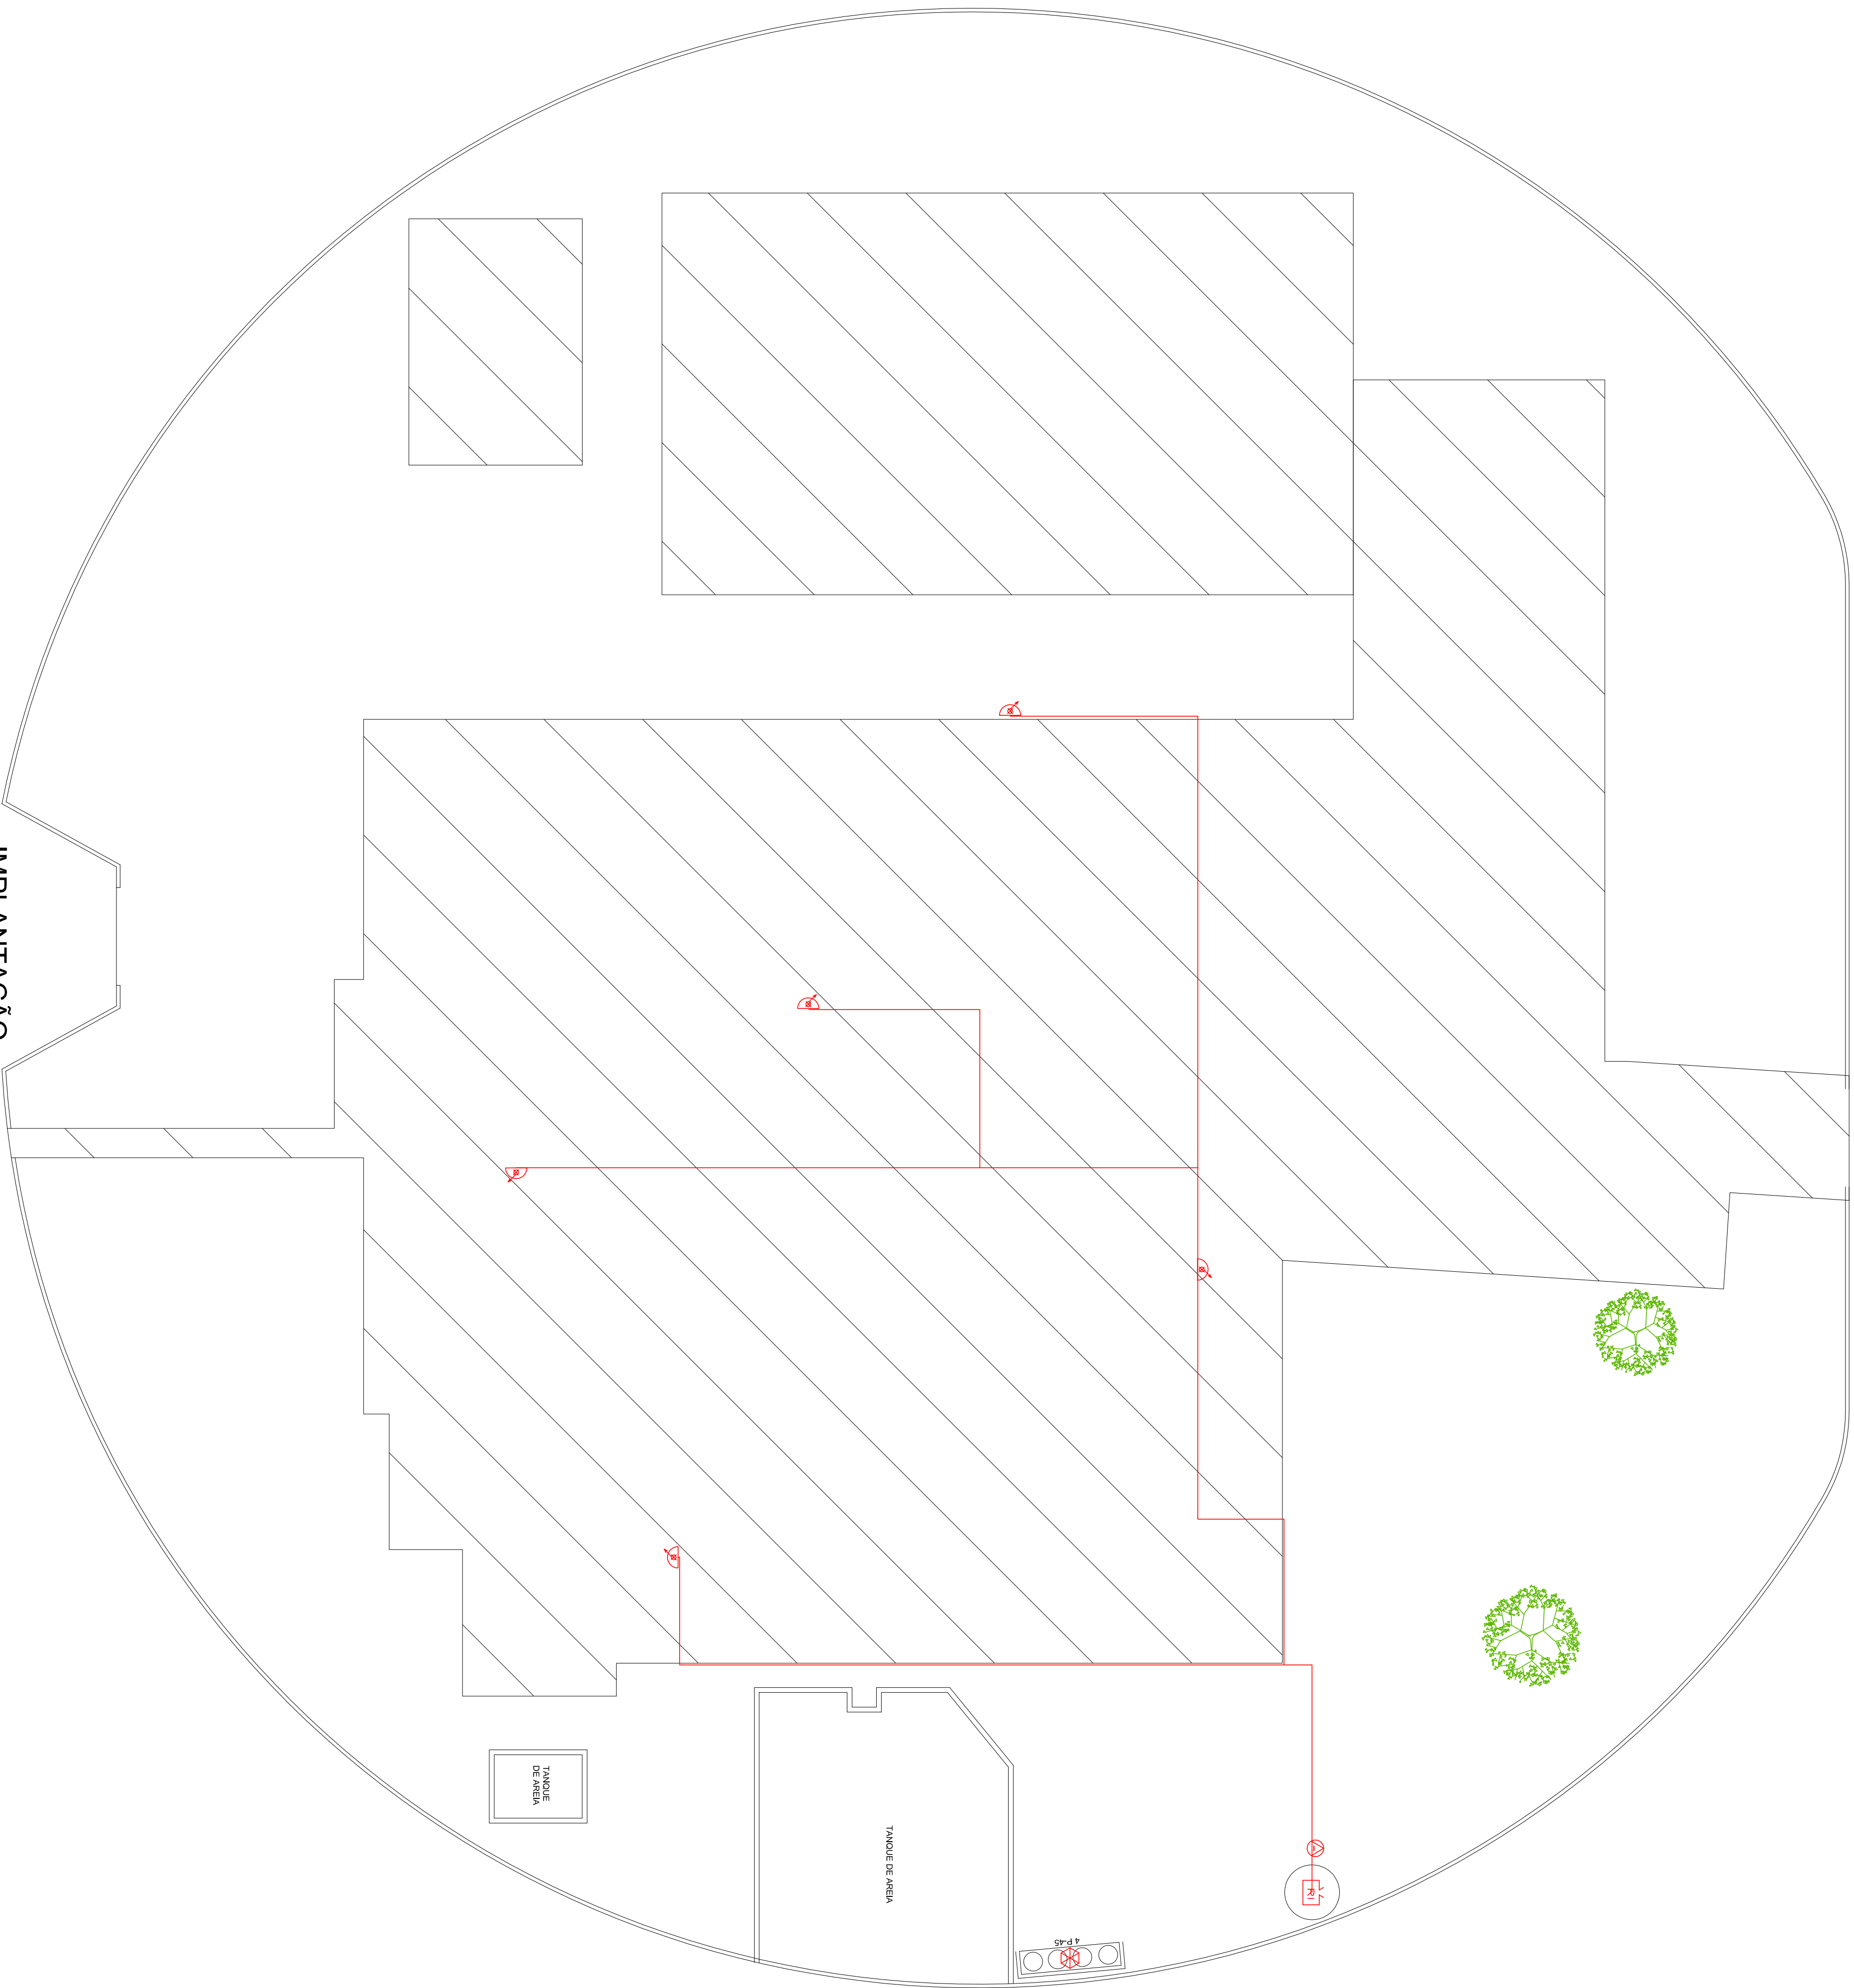

IMPLANTAÇÃO

ESCALA 1:100

PROJETO DE PROTEÇÃO E COMBATE A INCÊNDIO

Assunto: IMPLANTAÇÃO

Corporação: ESCOLA A - EMER ARMEILINDA ESPRIMO DA SILVA

Local: AV. JOÃO COELHO, 10, JD. NOSSA SRA. DE FÁTIMA, HORTOLÂNDIA - SP

Proprietário: PREFEITURA MUNICIPAL DE HORTOLÂNDIA

Responsável pelo uso: PREFEITURA MUNICIPAL DE HORTOLÂNDIA

Responsável Técnico: FRED ALVES

CREA: 5061876900

Nº de ART: 28027230191057351

Áreas: VER QUADRO DE ÁREAS

FOLHA

01/03

PREFEITURA MUNICIPAL DE HORTOLÂNDIA

Proprietário e/ou Responsável pelo uso

FRED ALVES

Responsável Técnico

CREA: 5061876900

FOLHA A1