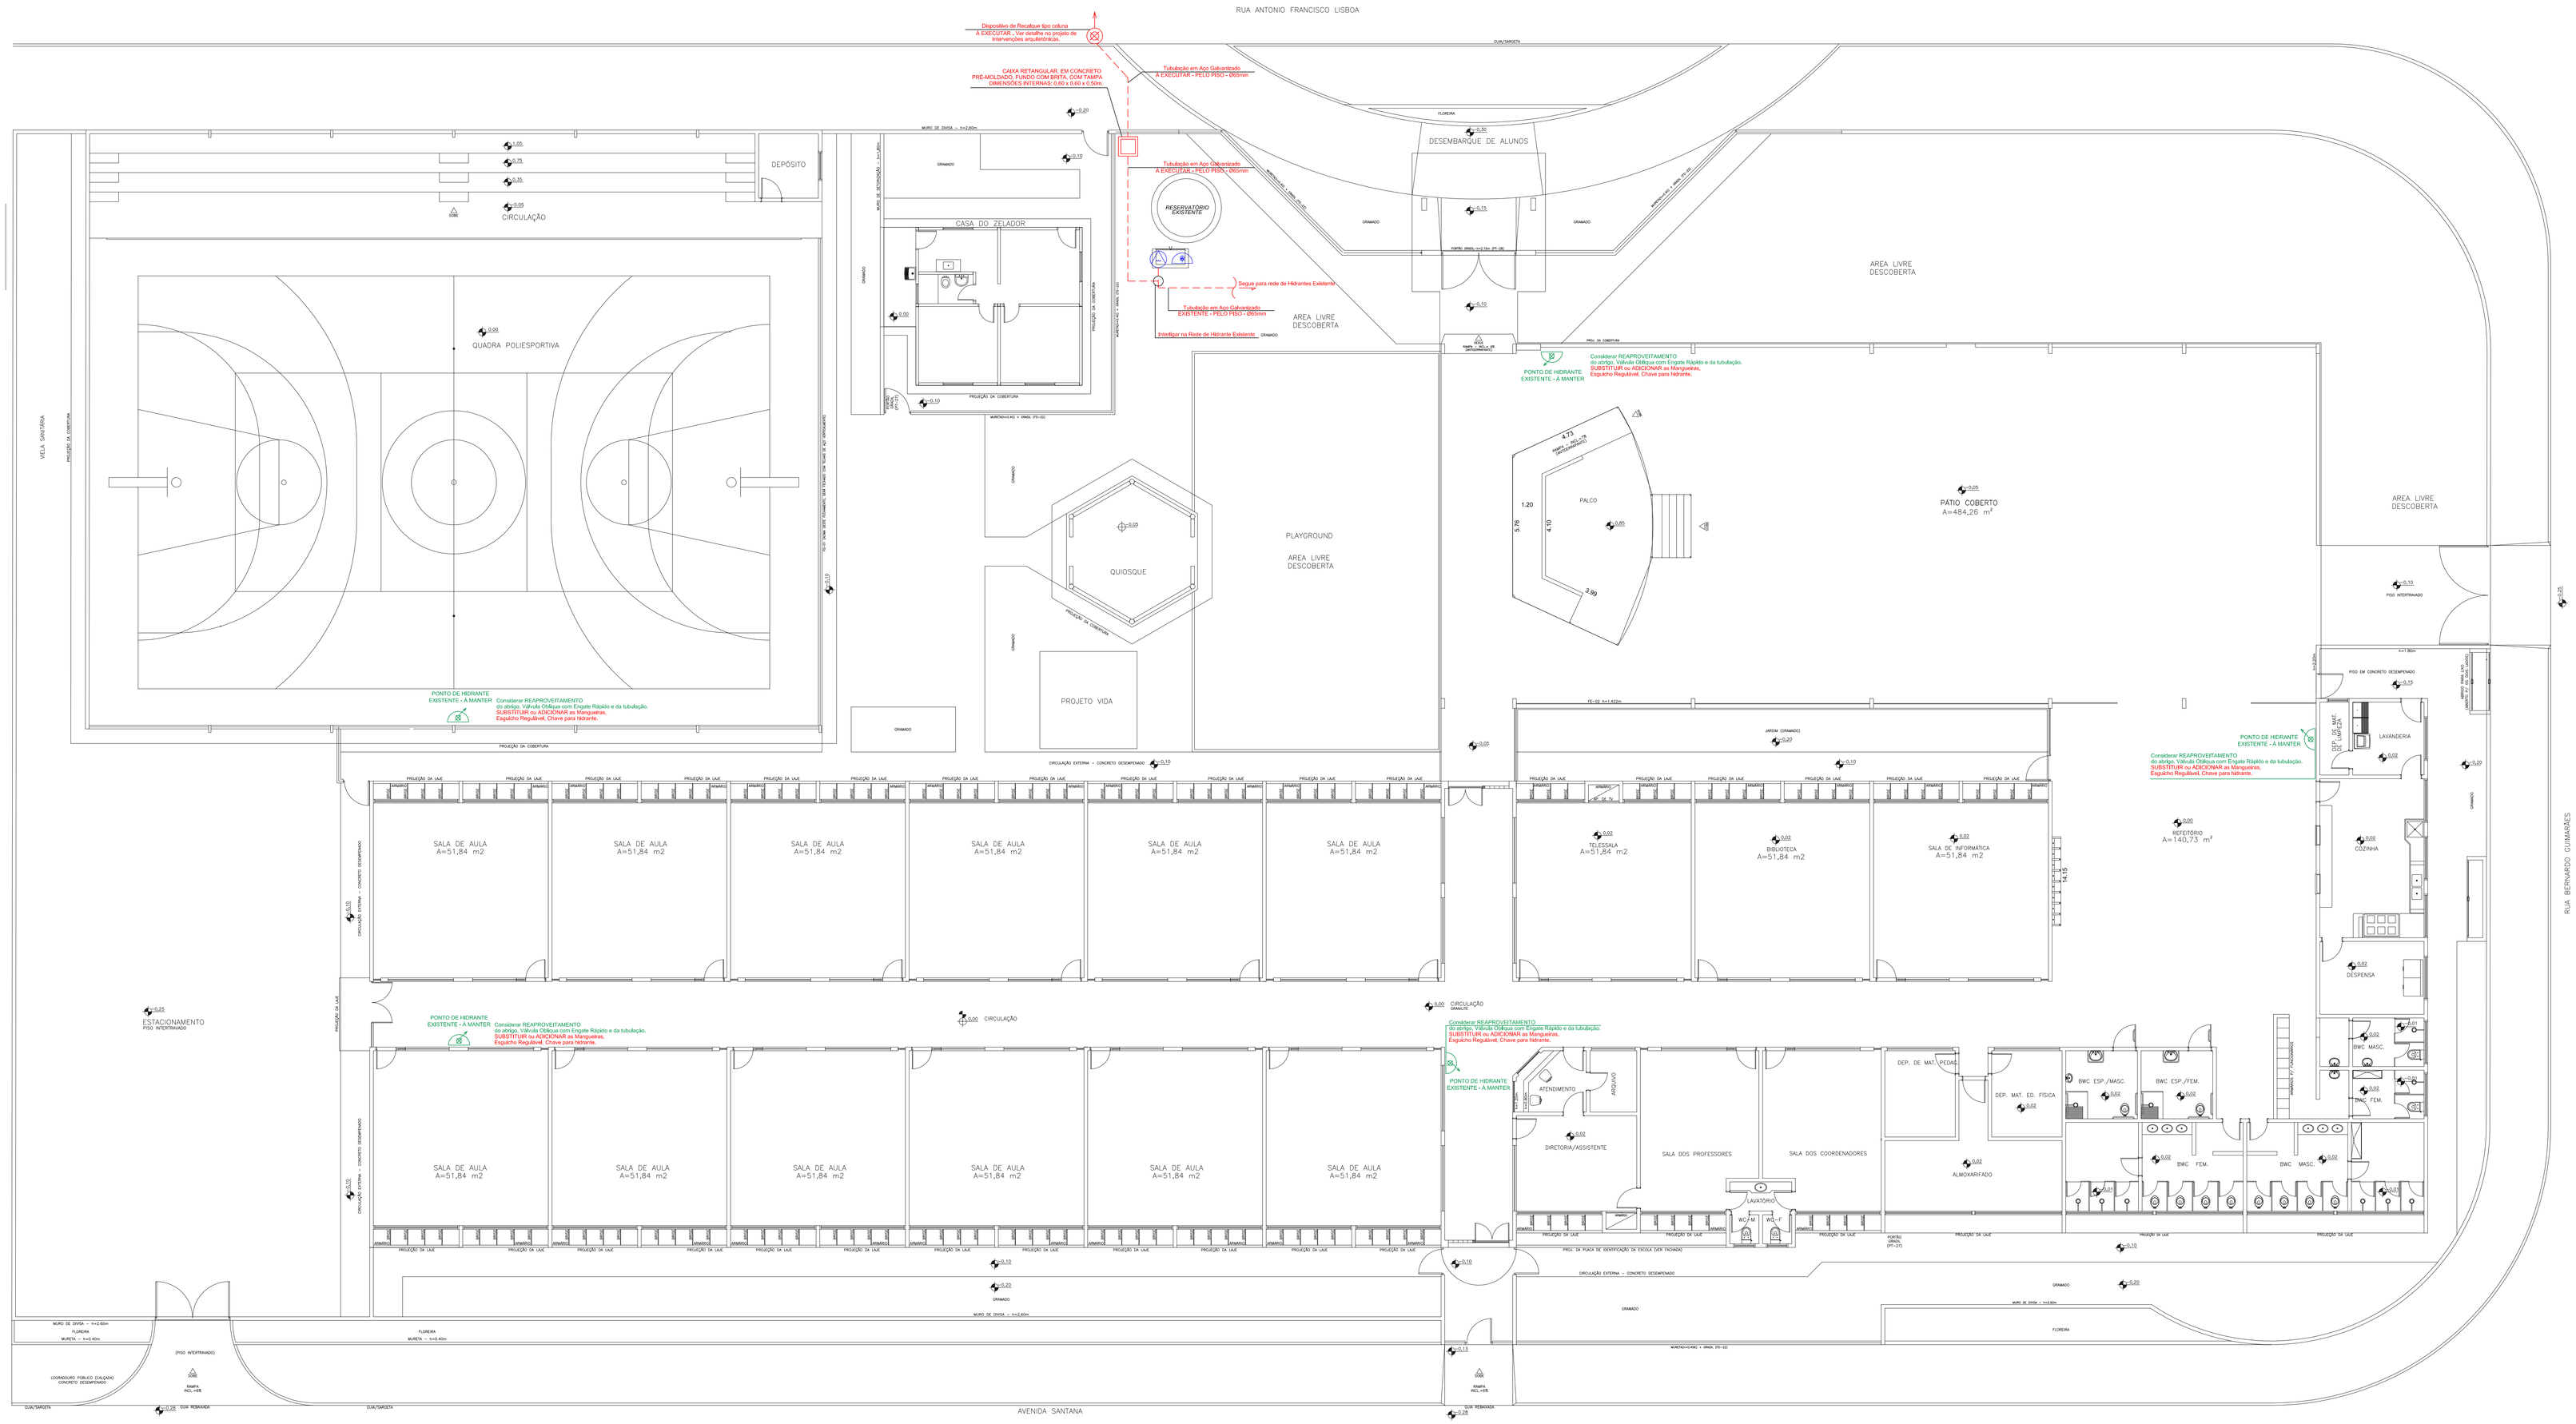

INSTALAÇÕES HIDRÁULICAS
SISTEMA DE PROTEÇÃO E COMBATE CONTRA INCÊNDIO
Escala 1:100

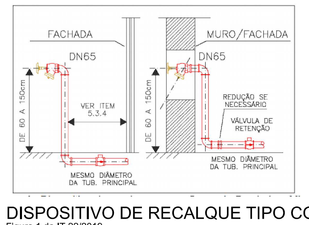

DISPOSITIVO DE RECALQUE TIPO COLUNA
Figura 1 da IT 22/2019
Sem Escala

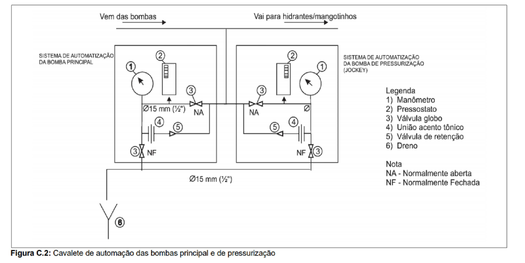

Figura C.2: Cavalete de automação das bombas principal e de pressurização

AUTOMAÇÃO DAS BOMBAS
Figura C.2 da IT 22/2019
Sem Escala

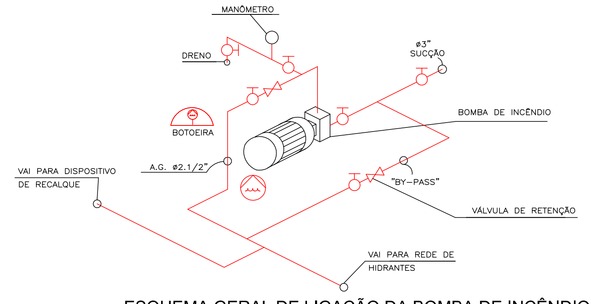

ESQUEMA GERAL DE LIGAÇÃO DA BOMBA DE INCÊNDIO
Sem Escala

LEGENDA
- Dispositivo de Recalque • tipo Coluna • ver Detalhe
- Bomba de Incêndio.

REVISÃO	DATA	DESCRIÇÃO	RESP.

EXATA
ENGENHARIA E COMÉRCIO LTDA.
R: Riachuelo, 240 - Centro
Campinas / SP - CEP.:13015-320
Fone / Fax: (19) 3236 - 1034
Site: www.exatacampinas.com.br
e-mail: contato@exatacampinas.com.br

CONTRATANTE	PREFEITURA MUNICIPAL DE HORTOLÂNDIA
LOCAL	EMEF DONA ANA JOSÉ BODINI JANUÁRIO (04) AVENIDA SANTANA, 999 - JARDIM AMANDA I HORTOLÂNDIA - SP
OBRA	MUNICIPAL
Nº OBRA	EX_00121_04
Nº ART	28027230210347988
TÍTULO	INSTALAÇÕES HIDRÁULICAS SISTEMA DE PROTEÇÃO E COMBATE CONTRA INCÊNDIO
FOLHA	H 01/01
AUTOR DO PROJETO	ENGº EDUARDO PRATA
DATA	04/2021
DESENHO	EXATA ENGENHARIA
ESCALA	INDICADA

Assinado de forma digital por EDUARDO JOSÉ BARBOZA DE OLIVEIRA PRATA:30924256850
Dados: 2021.06.08 09:13:38 -03'00'