

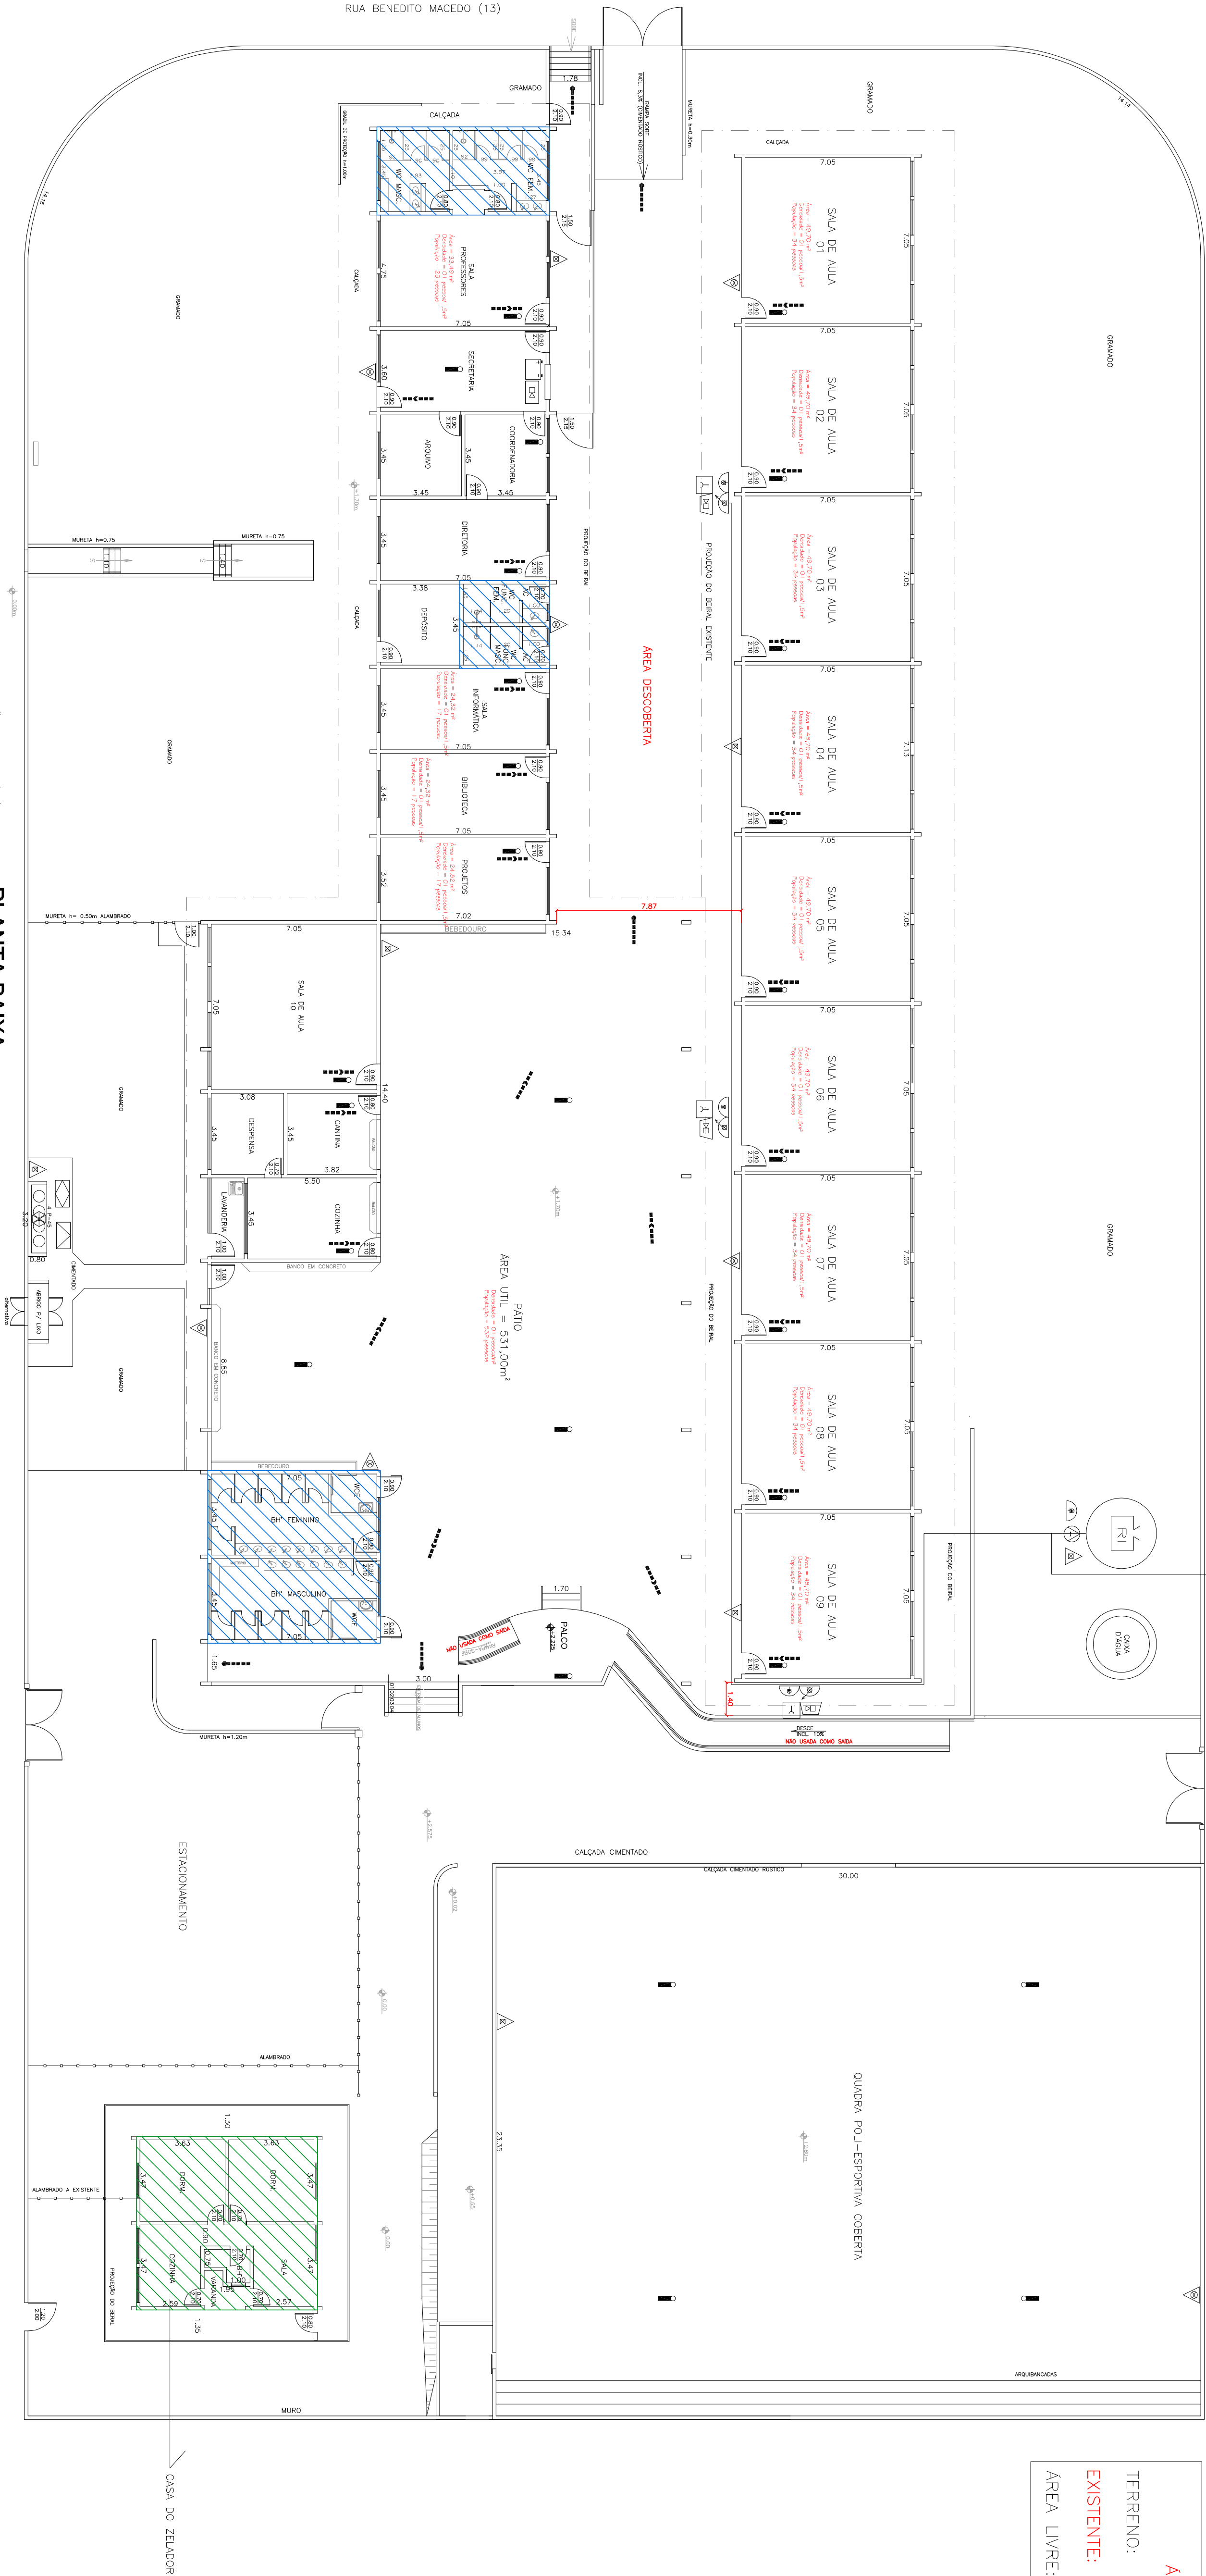
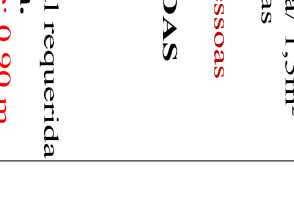
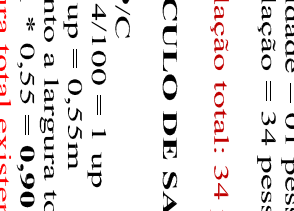
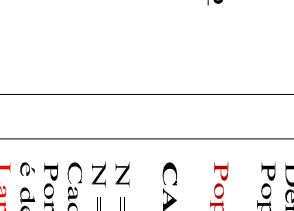
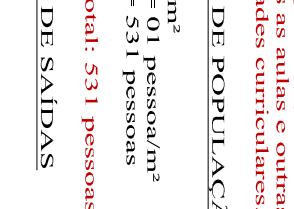
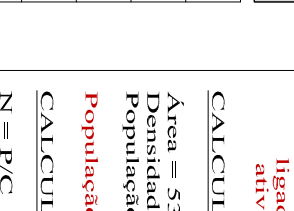
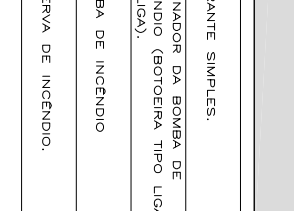
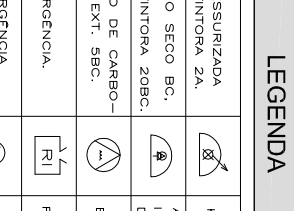
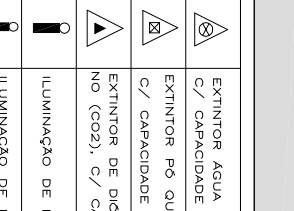
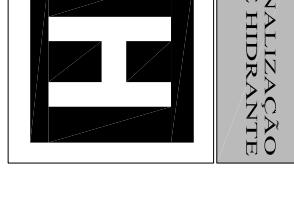
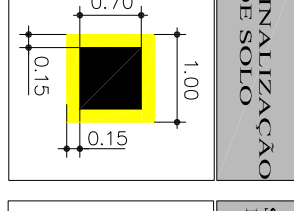
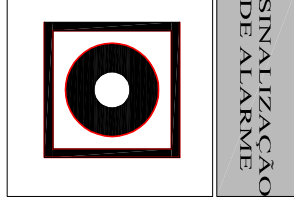
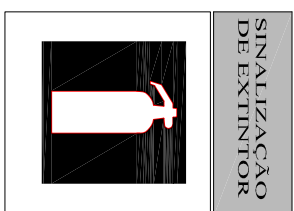


RUA JULIO CESAR DO NASCIMENTO (04)

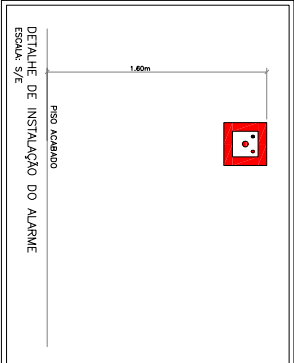

ÁREAS (m2)	
TERRENO:	5.017,31
EXISTENTE:	2.142,54
ÁREA LIVRE:	2.874,77

PLANTA BAIXA

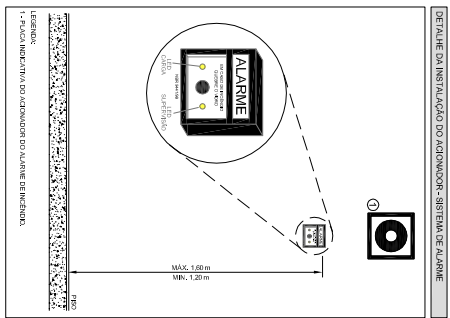

CALCULO DE SAIDA DE EMERGENCIA
SAIAS DE ATUAÇÃO (E-3)
Tratase de local normalmente utilizado para atividades curriculares, onde são realizadas as aulas de ensino fundamental, sendo utilizado tambem para eventos esportivos, apresentações teatrais e outras atividades curriculares.
CALCULO DE POPULACAO
Área = 531 m²
Densidade = 01 pessoa/m²
População = 531 pessoas
CALCULO DE SAIDAS
N = P/C
N = 531/100 = 6 up
Cada up = 0,55 m²
Área total requerida é de 6 * 0,55 = 3,30 m.
Área total existente: 12,52 m.

CALCULO DE SAIDA DE EMERGENCIA
SAIAS DE ATUAÇÃO (E-3)
Tratase de local normalmente utilizado para atividades curriculares, onde são realizadas as aulas de ensino fundamental, sendo utilizado tambem para eventos esportivos, apresentações teatrais e outras atividades curriculares.
CALCULO DE POPULACAO
Área = 49,70 m²
Densidade = 01 pessoa/ 1,5m²
População = 34 pessoas
CALCULO DE SAIDAS
N = P/C
N = 34/100 = 1 up
Cada up = 0,55 m²
Área total requerida é de 1 * 0,55 = 0,55 m.
Área total existente: 0,90 m.

PREFEITURA MUNICIPAL DE HORTOLÂNDIA
Proprietário e/ou Responsável pelo uso

FRED ALVES
Responsável Técnico
CREA: 506187600

PROJETO DE PROTEÇÃO E COMBATE A INCÊNDIO

FOLHA
02/03

ASSUNTO: PLANTA BAIXA
Ocupação: ESCOLA - EMEF Fernanda Grazielle Rezende Corre
Local: Rua João Gastald, 430, Jardim Asa Branca, Hortolândia - SP
Proprietário: PREFEITURA MUNICIPAL DE HORTOLÂNDIA
Responsável pelo uso: PREFEITURA MUNICIPAL DE HORTOLÂNDIA
Responsável Técnico: FRED ALVES CREA: 506187600 Nº de ART: 28027230191057351
Áreas: VER QUADRO DE ÁREAS