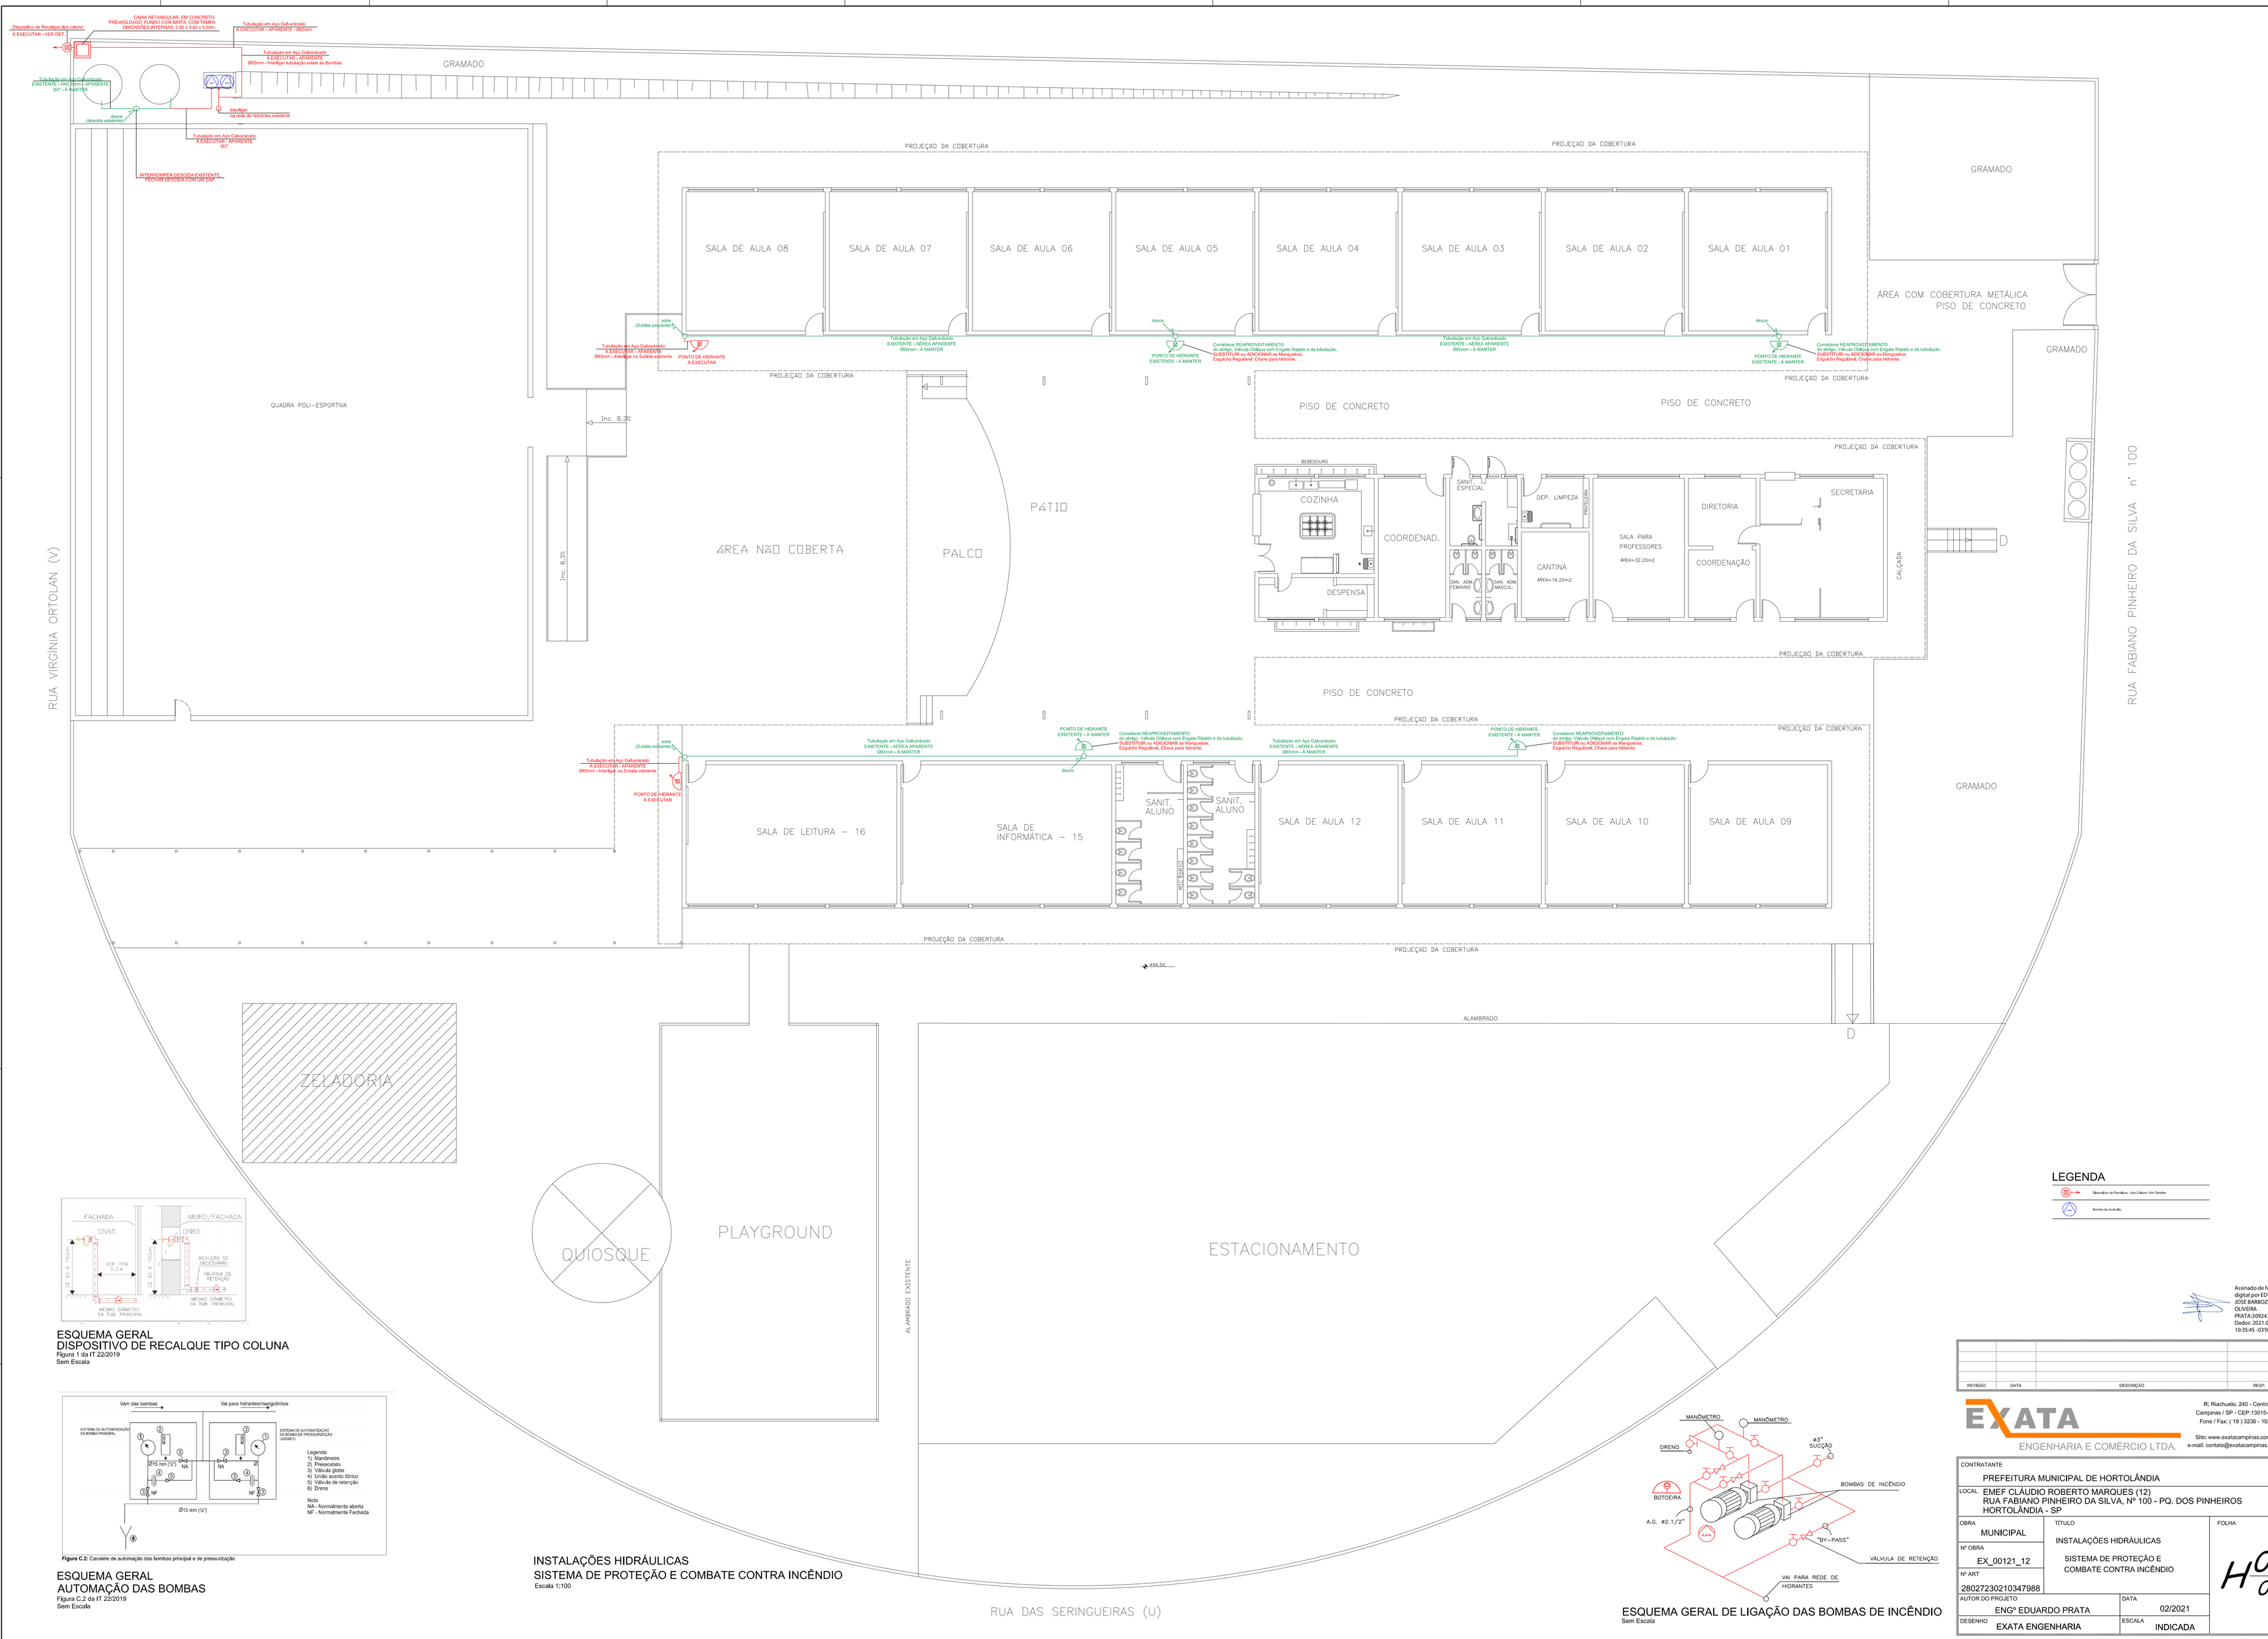

ESQUEMA GERAL
DISPOSITIVO DE RECALQUE TIPO COLUNA
Figura 1 da IT 22/2019
Sem Escala

Figura C.2: Cavalete de automação das bombas principal e de pressurização

ESQUEMA GERAL
AUTOMAÇÃO DAS BOMBAS
Figura C.2 da IT 22/2019
Sem Escala

INSTALAÇÕES HIDRÁULICAS
SISTEMA DE PROTEÇÃO E COMBATE CONTRA INCÊNDIO
Escala 1:100

ESQUEMA GERAL DE LIGAÇÃO DAS BOMBAS DE INCÊNDIO
Sem Escala

LEGENDA

- Dispositivo de Recalque - tipo Coluna - Ver Detalhe
- Bomba de Incêndio.

Assinado de forma digital por EDUARDO JOSE BARBOZA DE OLIVEIRA PRATA:30924256850 Dados: 2021.06.08 10:35:45 -03'00'

REVISÃO	DATA	DESCRIÇÃO	RESP.

EXATA ENGENHARIA E COMÉRCIO LTDA.
R. Riachuelo, 240 - Centro
Campinas / SP - CEP: 13015-320
Fone / Fax: (19) 3236 - 1034
Site: www.exatacampinas.com.br
e-mail: contato@exatacampinas.com.br

CONTRATANTE	PREFEITURA MUNICIPAL DE HORTOLÂNDIA
LOCAL	EMEF CLÁUDIO ROBERTO MARQUES (12) RUA FABIANO PINHEIRO DA SILVA, Nº 100 - PQ. DOS PINHEIROS HORTOLÂNDIA - SP
OBRA	MUNICIPAL
TÍTULO	INSTALAÇÕES HIDRÁULICAS SISTEMA DE PROTEÇÃO E COMBATE CONTRA INCÊNDIO
FOLHA	H 01/01
Nº OBRA	EX_00121_12
Nº ART	28027230210347988
AUTOR DO PROJETO	ENGº EDUARDO PRATA
DATA	02/2021
DESENHO	EXATA ENGENHARIA
ESCALA	INDICADA

EX-00121_12-HID-PE-R00-03032021