


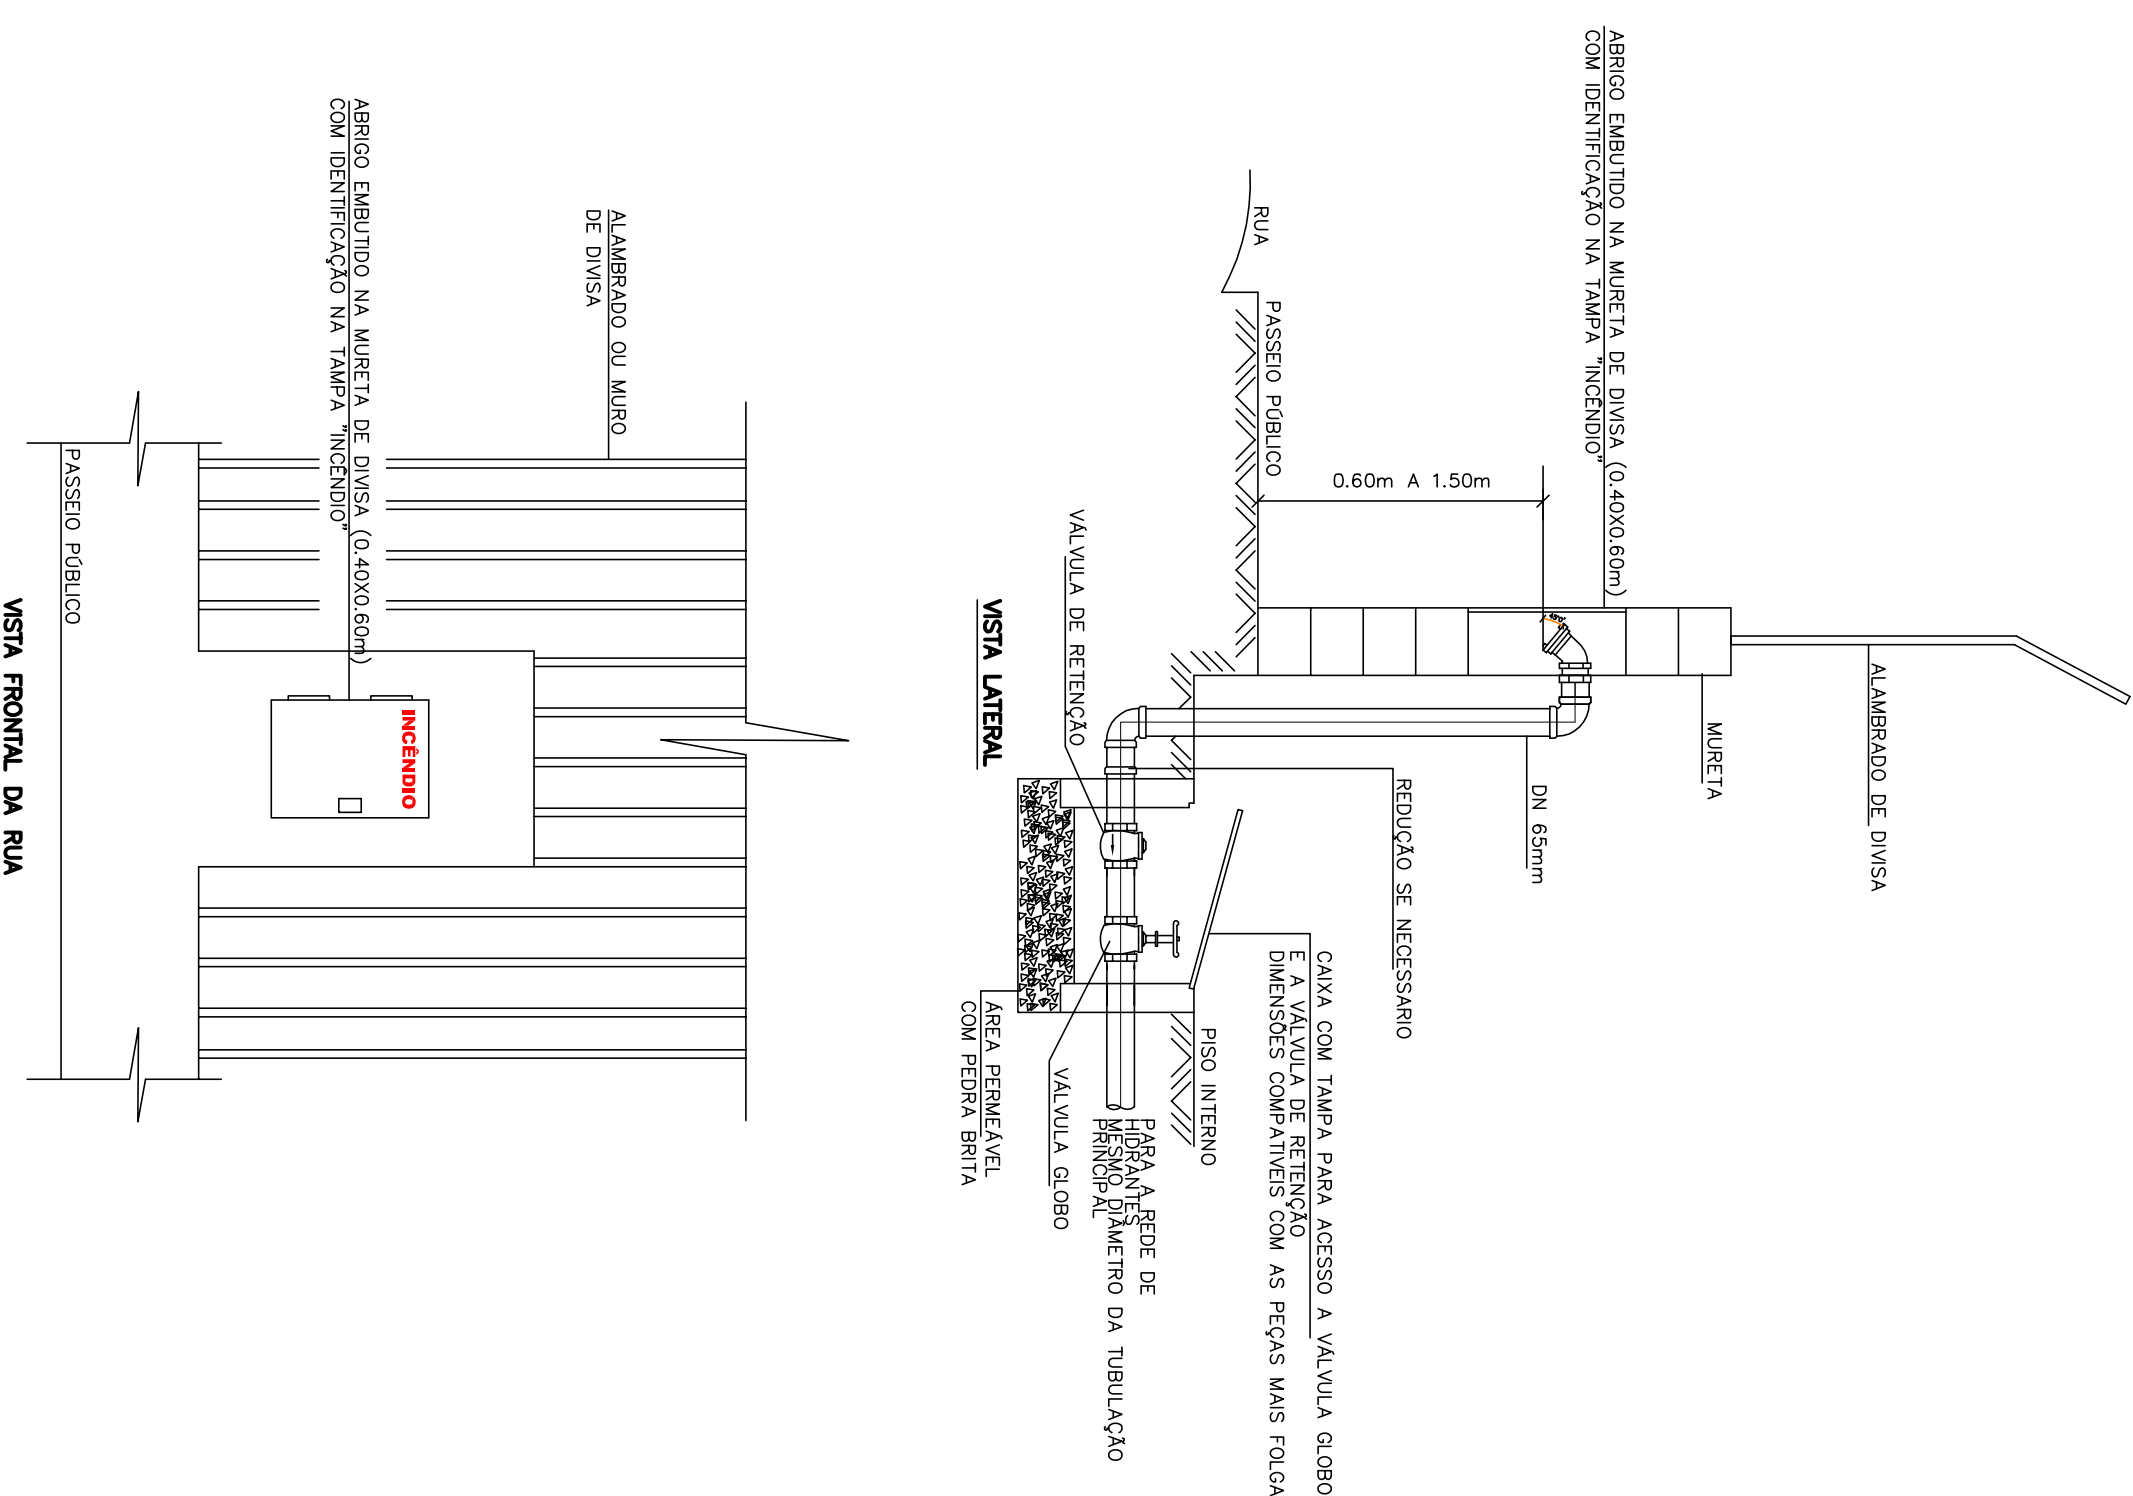
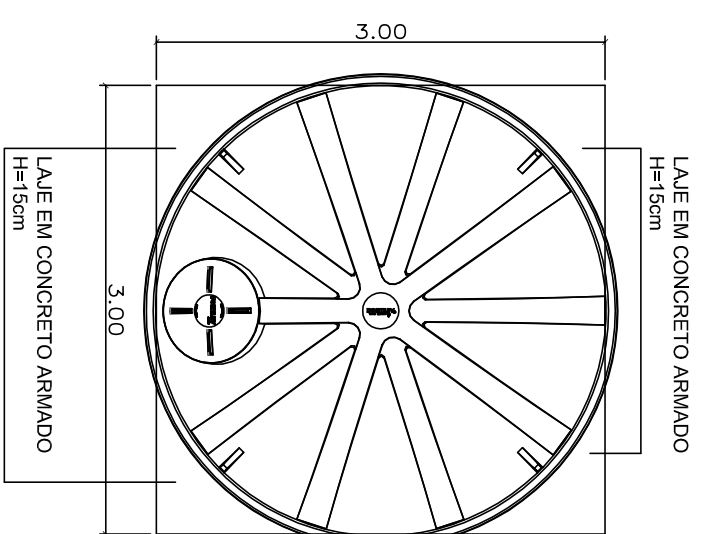
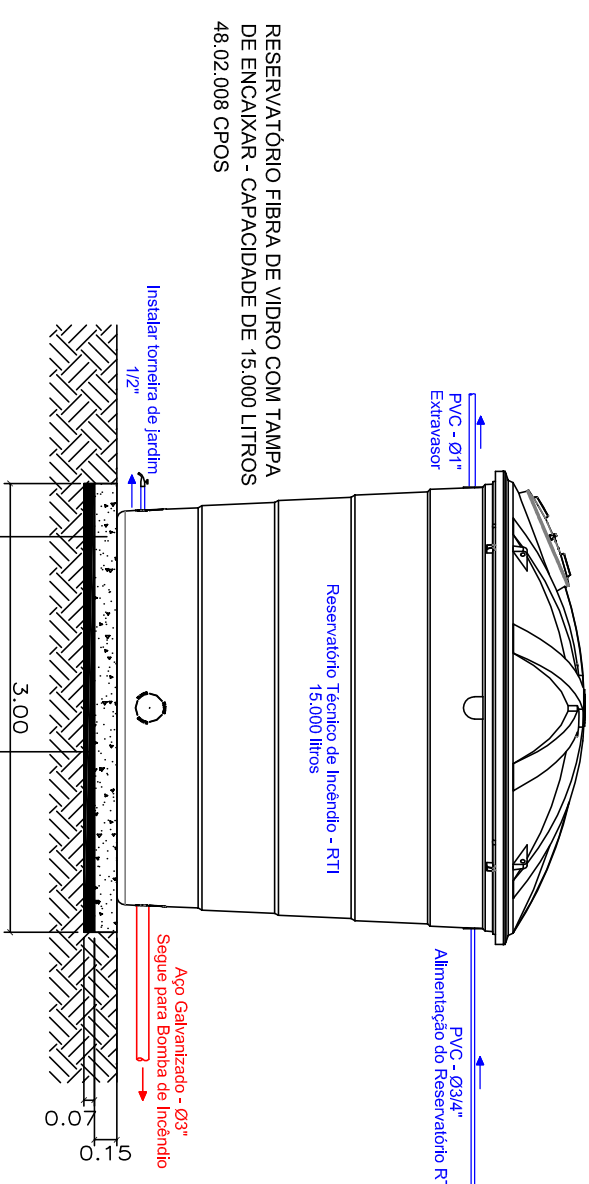
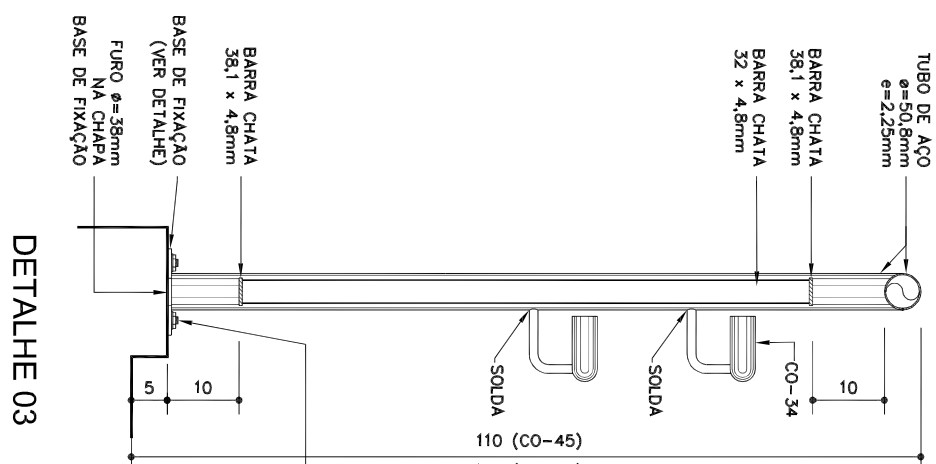


PERFIS DE AÇO GALVANIZADO
1 – TUBO QUADADO DE $1'' \times 1''$, e = 1,90mm
2 – BARRA CHATA DE $1'' \times 1/8''$
3 – BARRA CHATA DE $3/4'' \times 1/8''$
4 – TRELILADO "L" DE $1'' \times 1'' \times 1/8''$
5 – CHAPA 16
6 – TRELILADO "U" DE $1'' \times 1'' \times 1/8''$

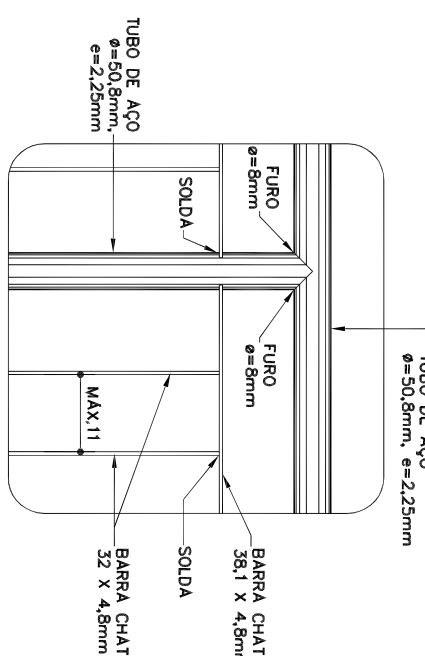

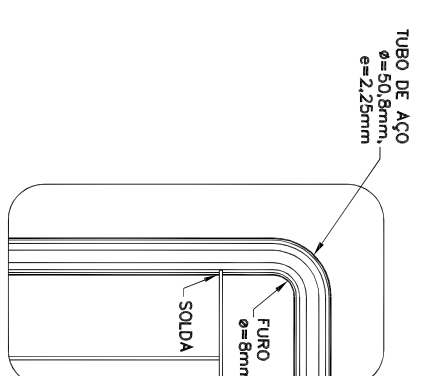

ABRIGO PARA BOMBAS DE INCÊNDIO
Modelo FDE AI01

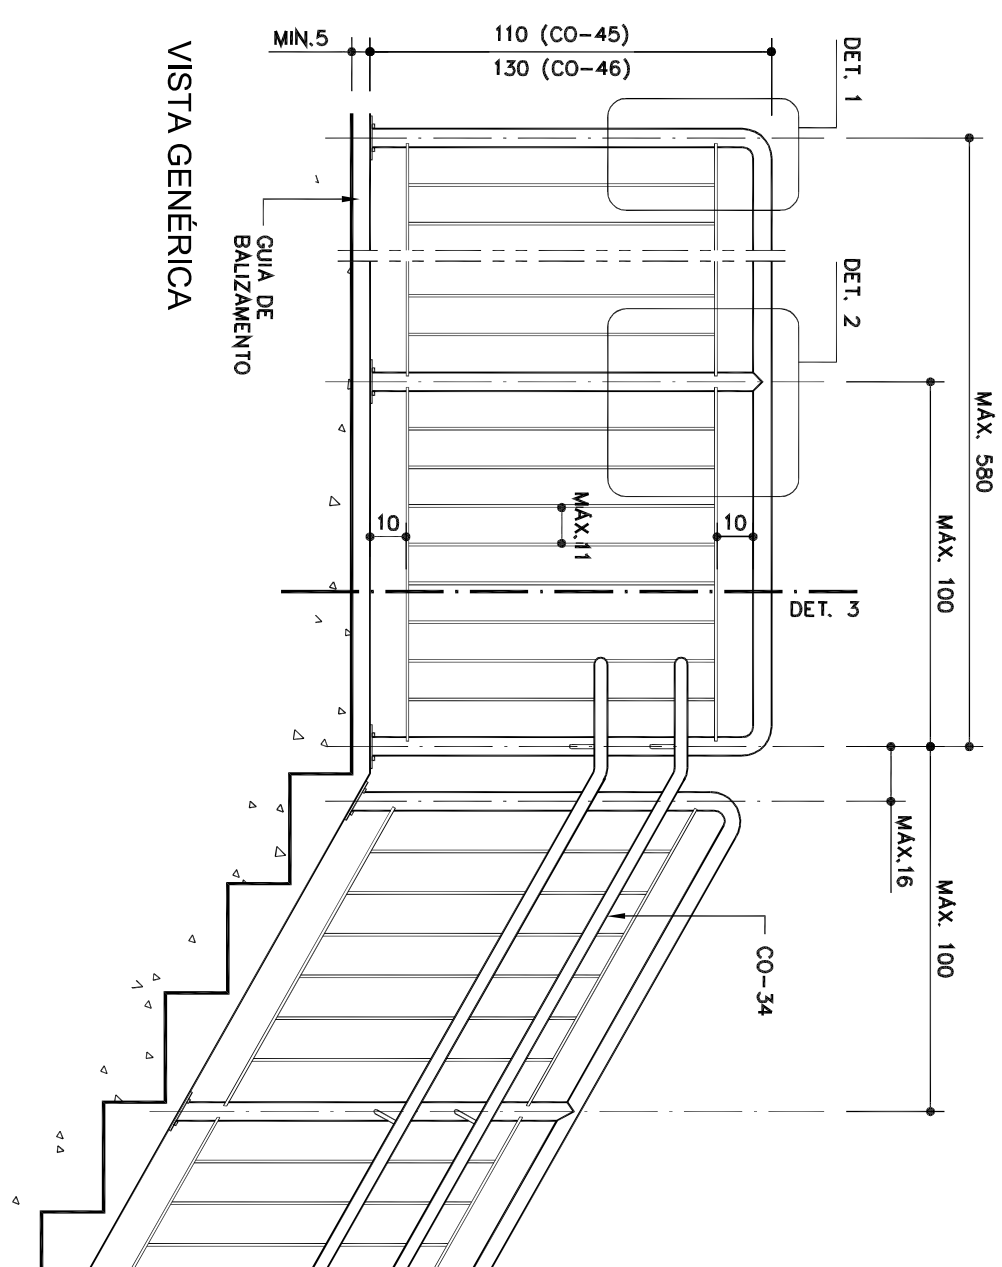

ESQUEMA GERAL
RESERVATÓRIO TÉCNICO DE INCÊNDIO - RTI (15.000 LITROS)
Escala 1:50

[illegible]

LEGENDA	
	ÁREA DE ESCAVAÇÃO PARA INSTALAÇÃO DE TUBULAÇÃO E/OU TIE INCLINADOS
	BORNAL DE INCLINAÇÃO

ESQUEMA GERAL REGISTRO DE RECALQUE TIPO COLUNA NA DIVISA

CONTRATANTE		PREFEITURA MUNICIPAL DE HORTOLÂNDIA	
LOCAL		EMEF. SALVADOR ZACHARIAS FERREIRA JUNIOR (20) AV. ADAL ALVES SILVA, Nº 323 - JARDIM NOVO ANGIULO HORTOLÂNDIA - SP	
OBRA	TÍTULO	FOLHA	
MUNICIPAL	INTERVENÇÕES ARQUITETONICAS		
Nº OBRA	SISTEMA DE PROTEÇÃO E		
EX_ 00121_20	COMBATE CONTRA INCÊNDIO		
Nº PART			
28027230210347888			
AUTOR DO PROJETO		DATA	
ENGº EDUARDO PRATA		06/2021	
DESENHO	ESCALA		
EXATA ENGENHARIA	INDICADA		