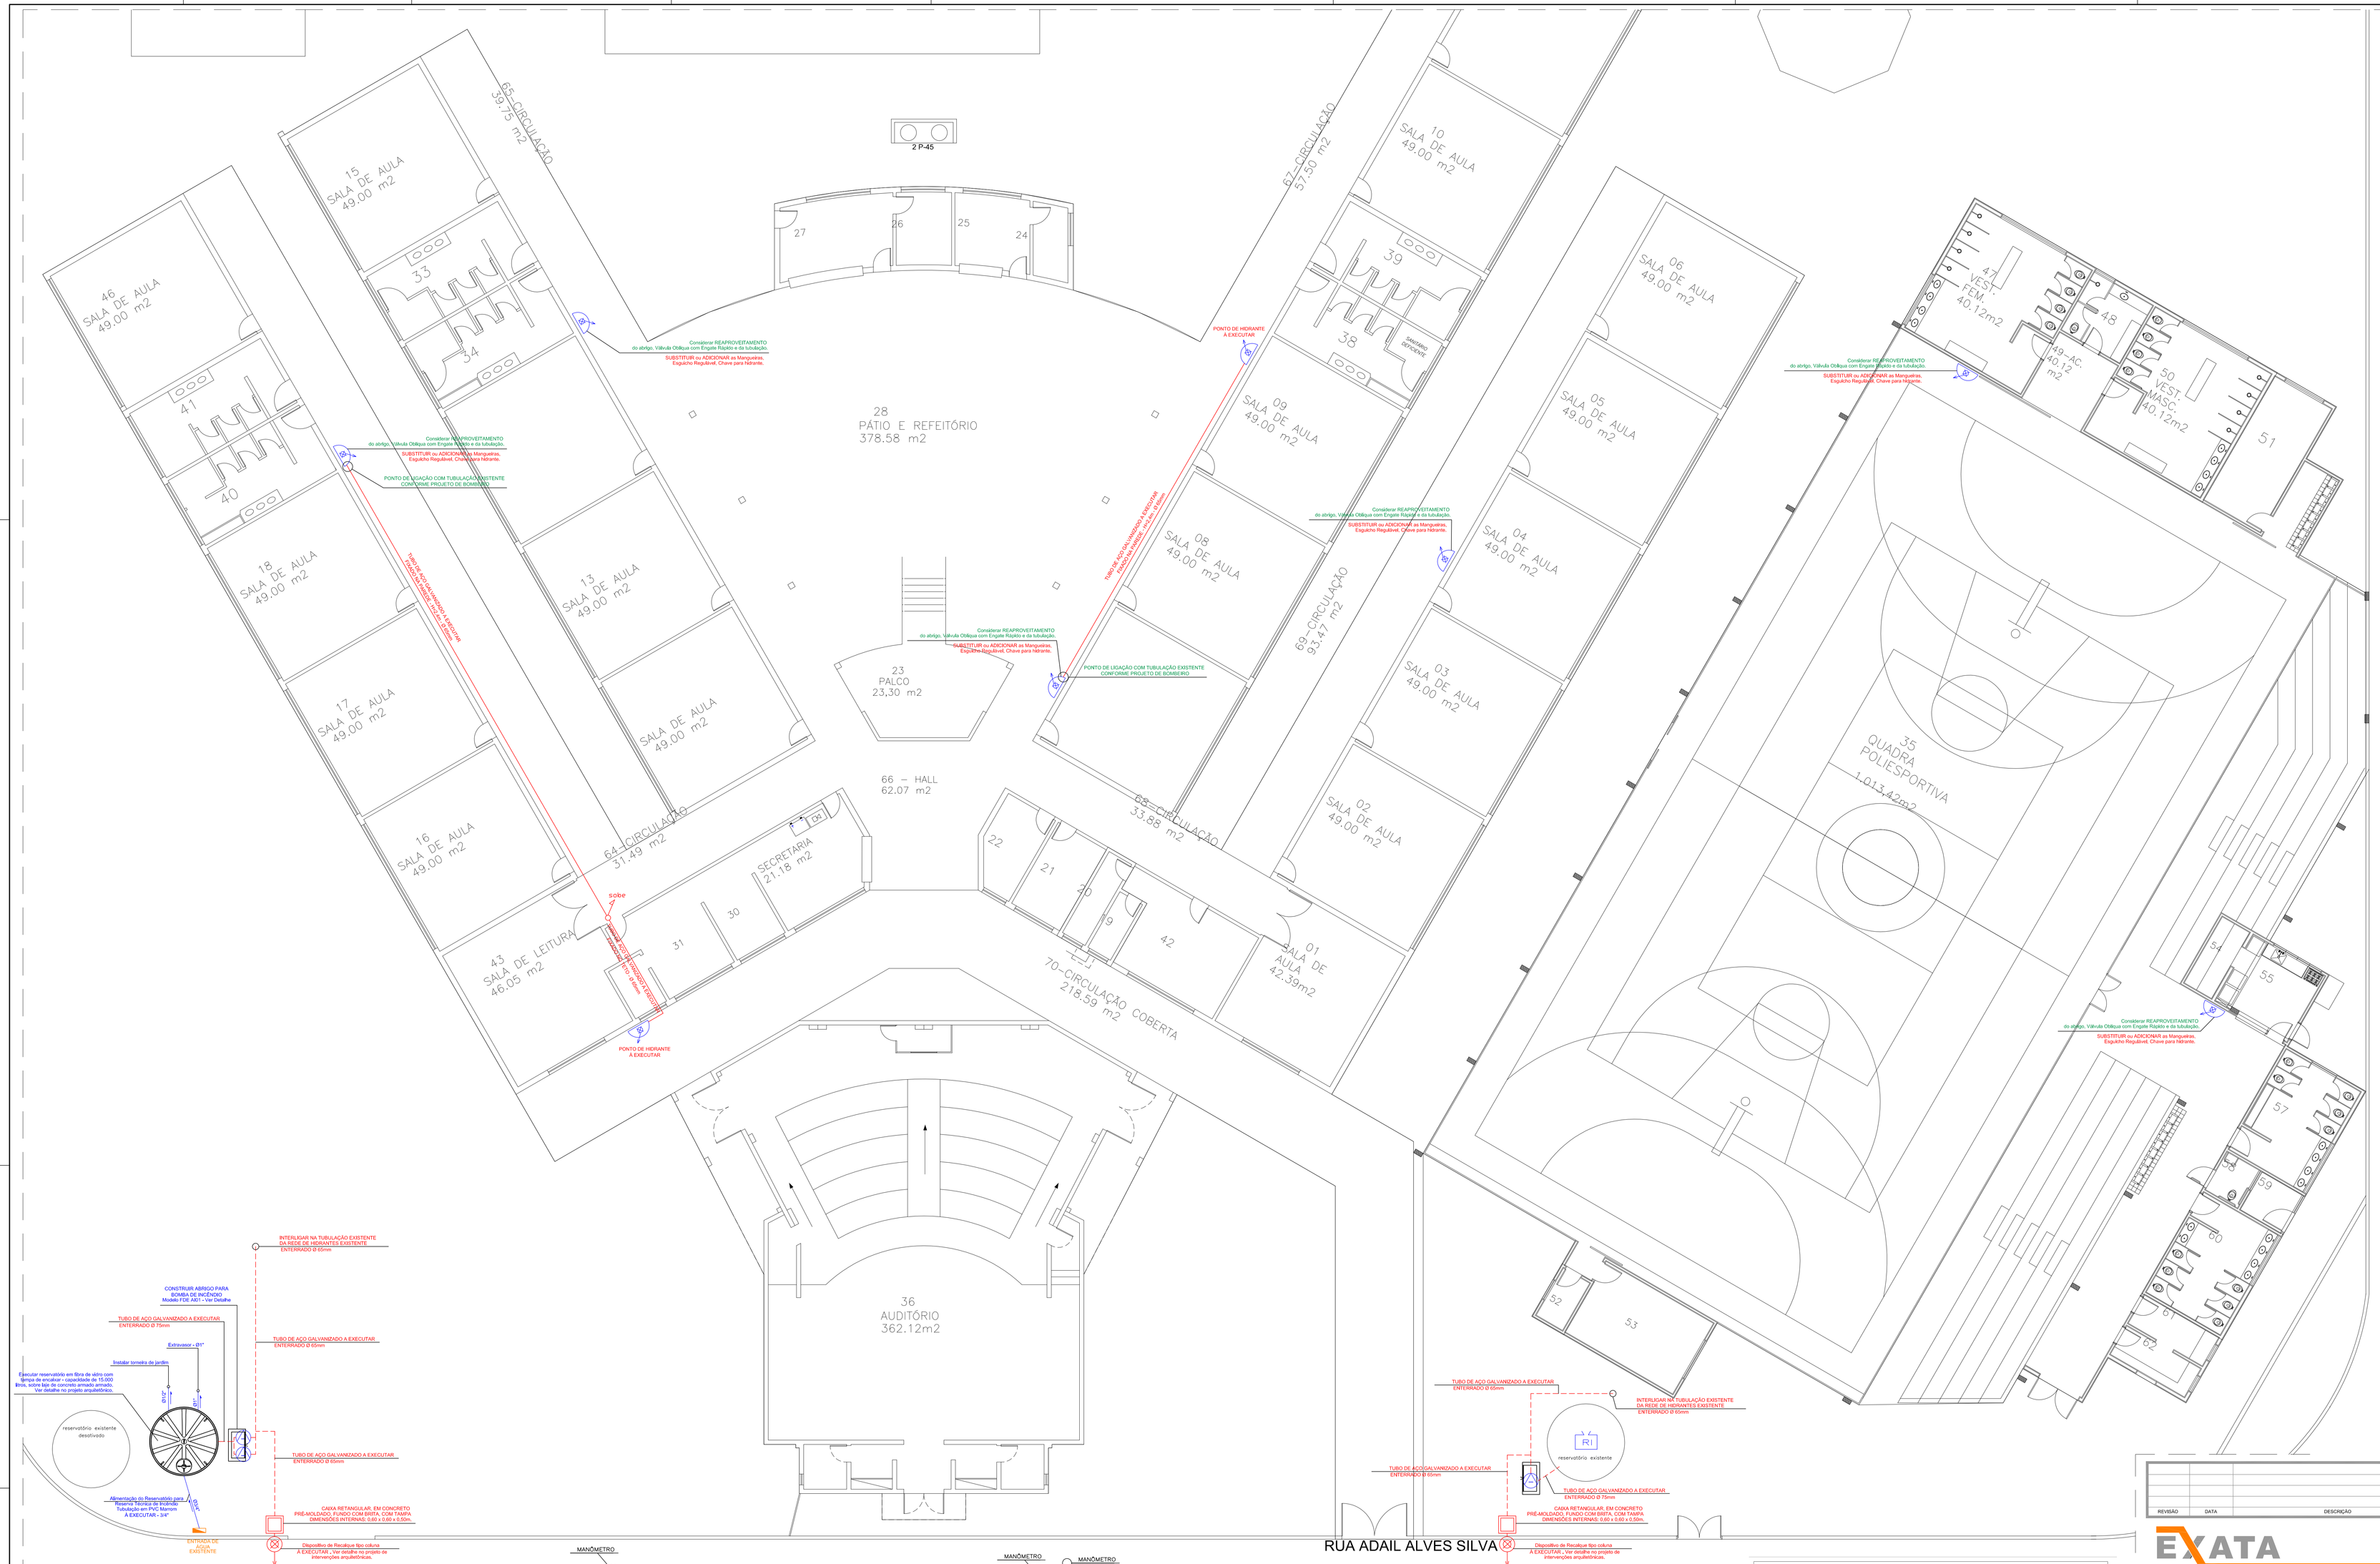

INSTALAÇÕES HIDRÁULICAS
SISTEMA DE PROTEÇÃO E COMBATE CONTRA INCÊNDIO
Escala 1:100

LEGENDA

- Dispositivo de Recalque - tipo Coluna -Ver Detalhe
- Bombas de Incêndio.

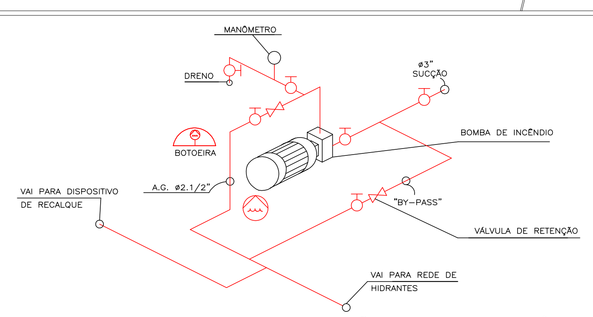

ESQUEMA GERAL DE LIGAÇÃO DA BOMBA DE INCÊNDIO (1x)
Sem Escala

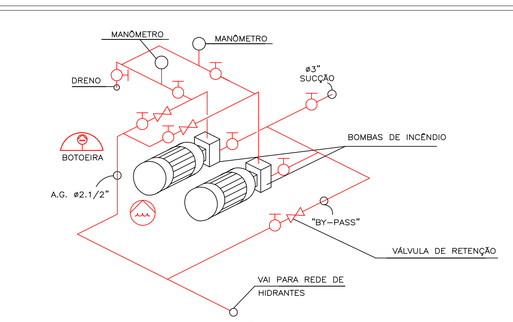

ESQUEMA GERAL DE LIGAÇÃO DAS BOMBAS DE INCÊNDIO (2x)
Sem Escala

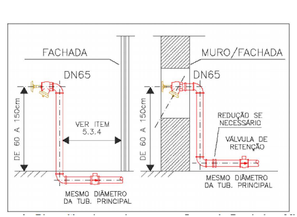

DISPOSITIVO DE RECALQUE TIPO COLUNA
Figura 1 da IT 22/2019
Sem Escala

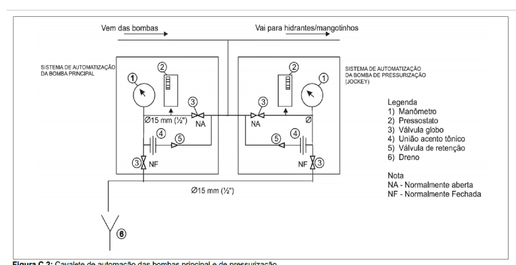

Figura C.2: Cavalete de automação das bombas principal e de pressurização

AUTOMAÇÃO DAS BOMBAS
Figura C.2 da IT 22/2019
Sem Escala

Assinado de forma digital por EDUARDO ASZ BARBOSA DE OLIVEIRA PRATA:08042635850
Dados: 2021.06.07 17:53:06 -03'00'

REVISÃO	DATA	DESCRIÇÃO	RESP.

EXATA ENGENHARIA E COMÉRCIO LTDA.
R: Riachuelo, 240 - Centro
Campinas / SP - CEP.13015-320
Fone / Fax: (19) 3236 - 1034
Site: www.exatacampinas.com.br
e-mail: contato@exatacampinas.com.br

CONTRATANTE	PREFEITURA MUNICIPAL DE HORTOLÂNDIA
LOCAL	EMEF SALVADOR ZACHARIAS PEREIRA JUNIOR (20) AV. ADAIL ALVES SILVA, Nº 525 - JARDIM NOVO ÂNGULO HORTOLÂNDIA - SP
OBRA	MUNICIPAL
Nº OBRA	EX_00121_20
Nº ART	28027230210347988
TÍTULO	INSTALAÇÕES HIDRÁULICAS SISTEMA DE PROTEÇÃO E COMBATE CONTRA INCÊNDIO
FOLHA	H 01/01
AUTOR DO PROJETO	ENGº EDUARDO PRATA
DATA	05/2021
DESENHO	EXATA ENGENHARIA
ESCALA	INDICADA

EX-00121_20-HID-PE-R00-05052021