

QUADRA DESCOBERTA


ÁREA LIVRE

QUADRO DE ÁREAS (m²)

TERRENO	4.656,48
PRÉDIO ESCOLAR	1.087,54
DEPÓSITO	9,00
ALMOXARIFADO	18,62
TOTAL GERAL	1.113,16
ÁREA LIVRE	3.541,32

PLANTA BAIXA

Esc. 1:100

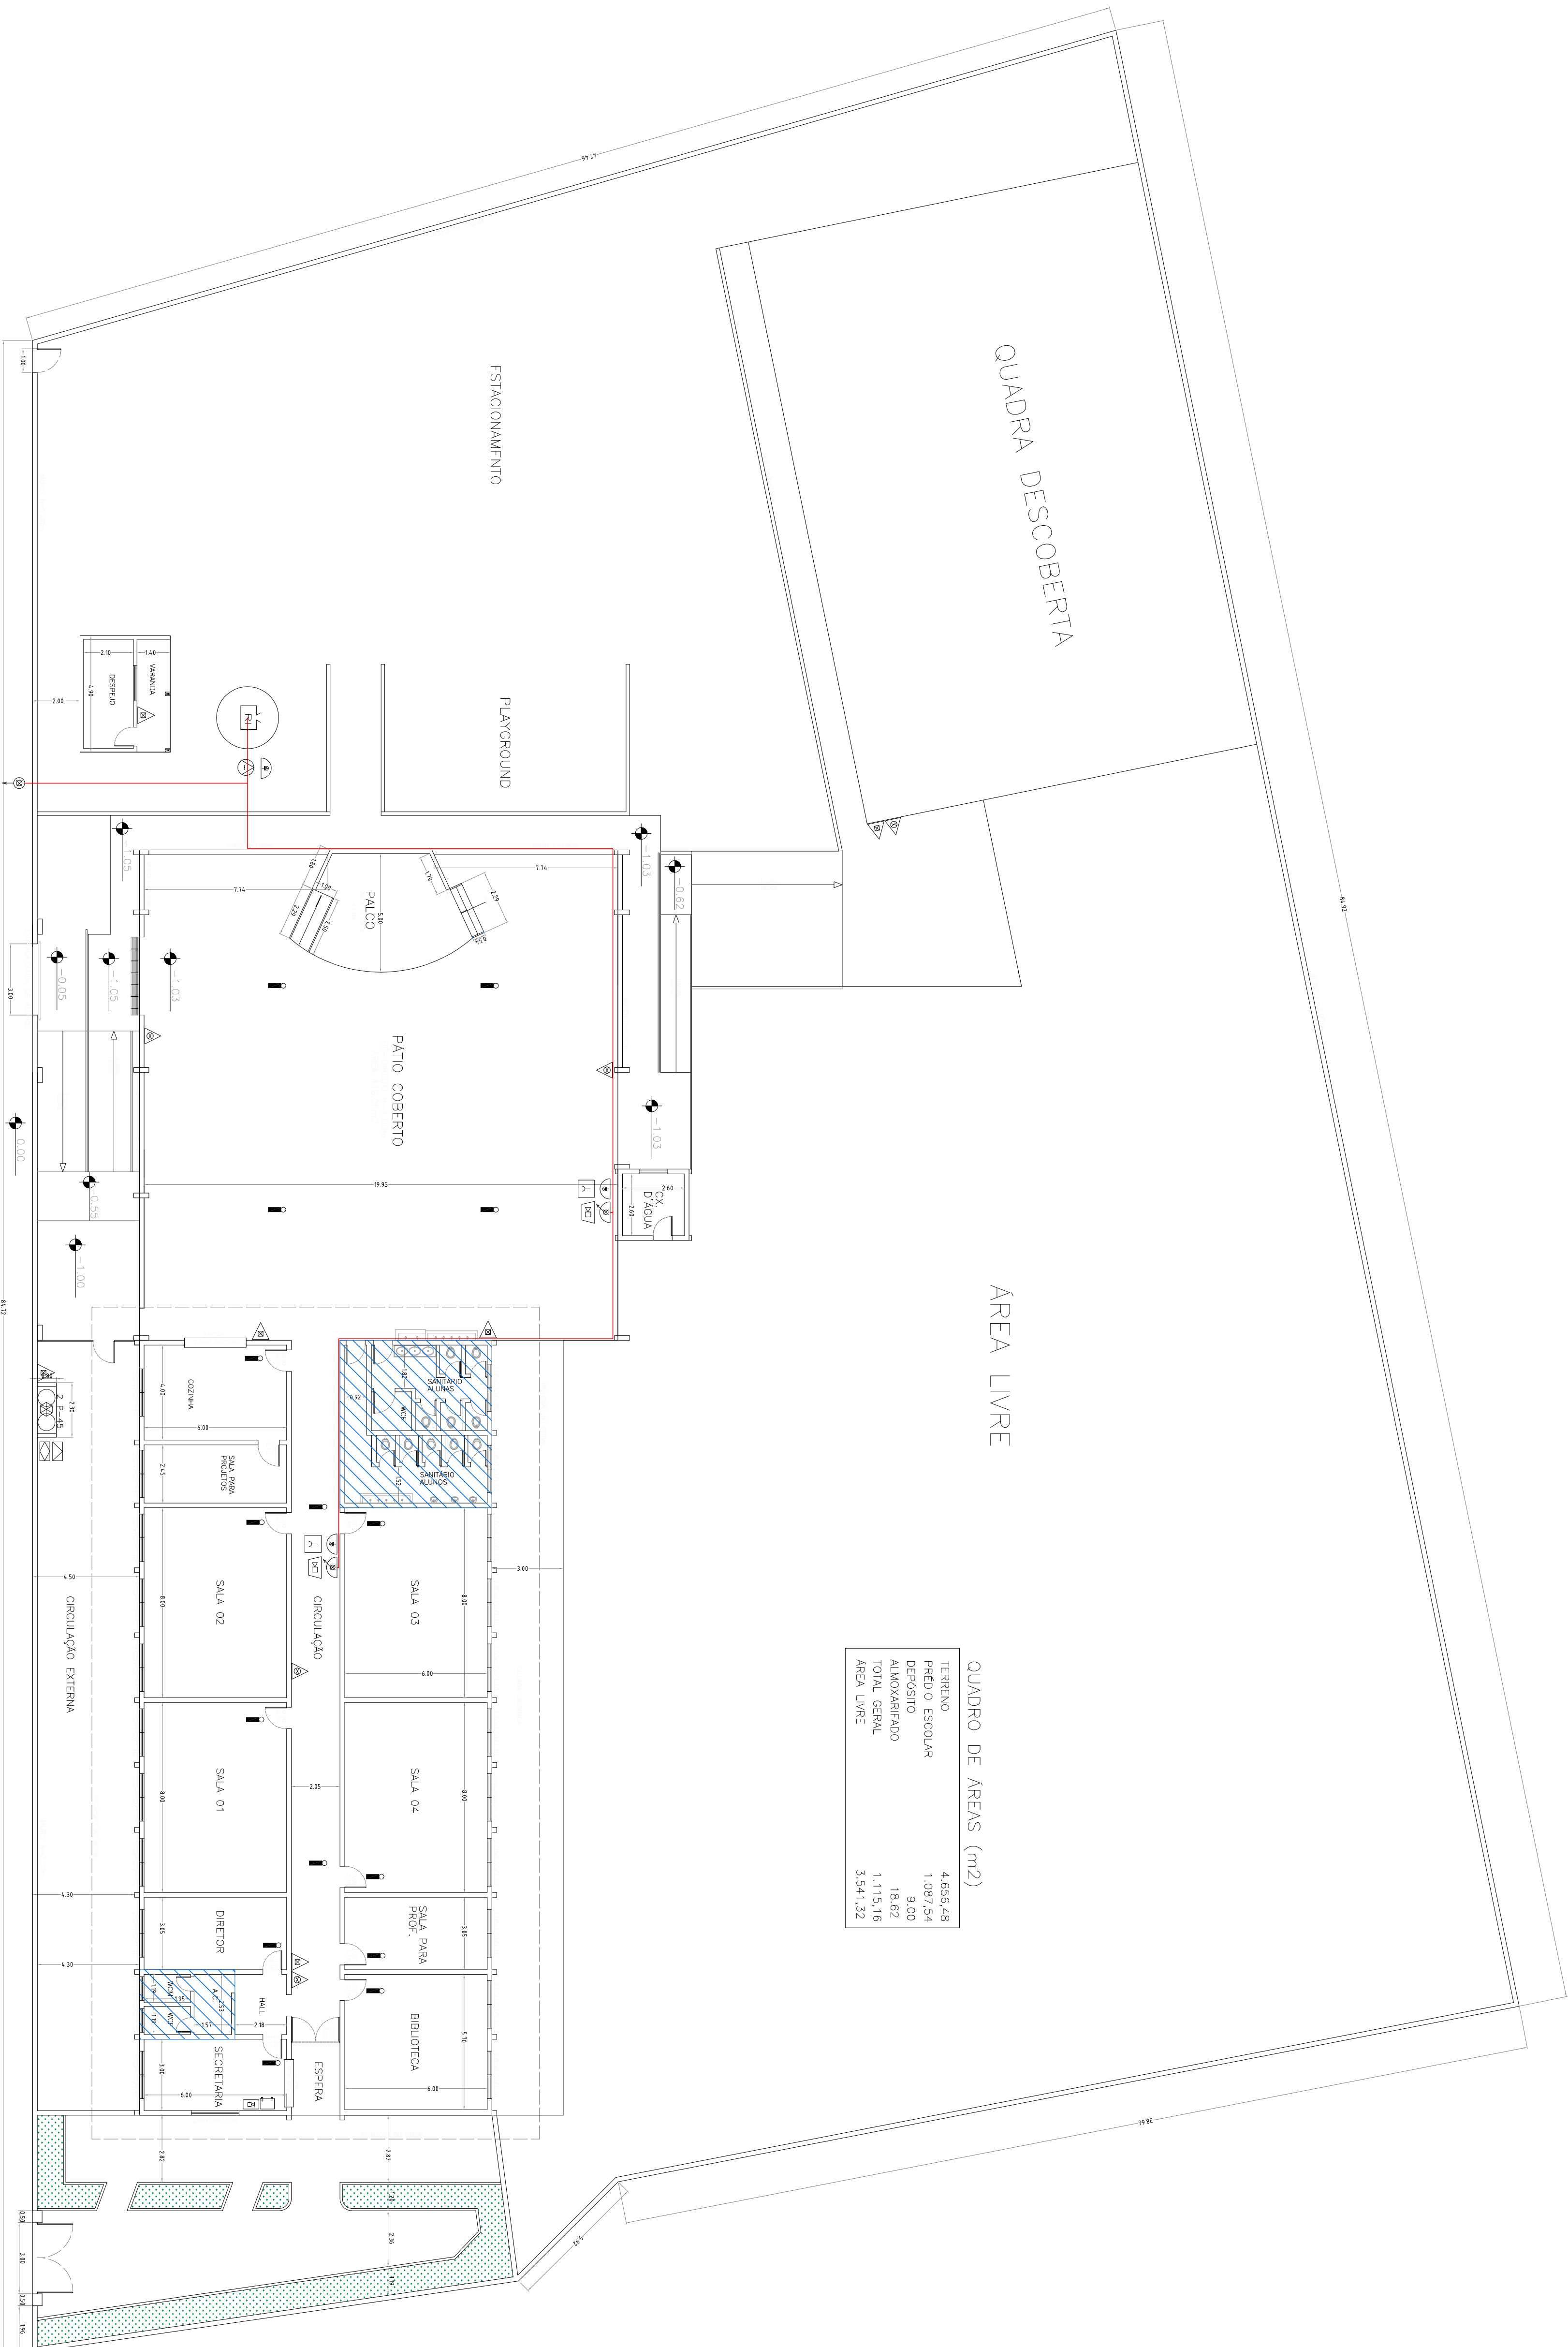

PREFEITURA MUNICIPAL DE HORTOLÂNDIA  
Proprietário e/ou Responsável pelo uso

FRED ALVES  
Responsável Técnico  
CREA: 5081876900

PROJETO DE PROTEÇÃO E COMBATE A INCÊNDIO

Assunto: PLANTA BAIXA  
Ocupação: ESCOLA - BMEF TAQUARA BRANCA  
Local: RUA MOACIR DE SOUZA CAMPOS, S/Nº - BARRIO TAQUARA BRANCA, HORTOLÂNDIA - SP  
Proprietário: PREFEITURA MUNICIPAL DE HORTOLÂNDIA  
Responsável pelo uso: PREFEITURA MUNICIPAL DE HORTOLÂNDIA  
Responsável Técnico: FRED ALVES CREA: 5081876900 Nº da ART: 2892723019/057351  
Áreas: VER QUADRO DE ÁREAS

FOLHA

02/03

Escala: INDICADA