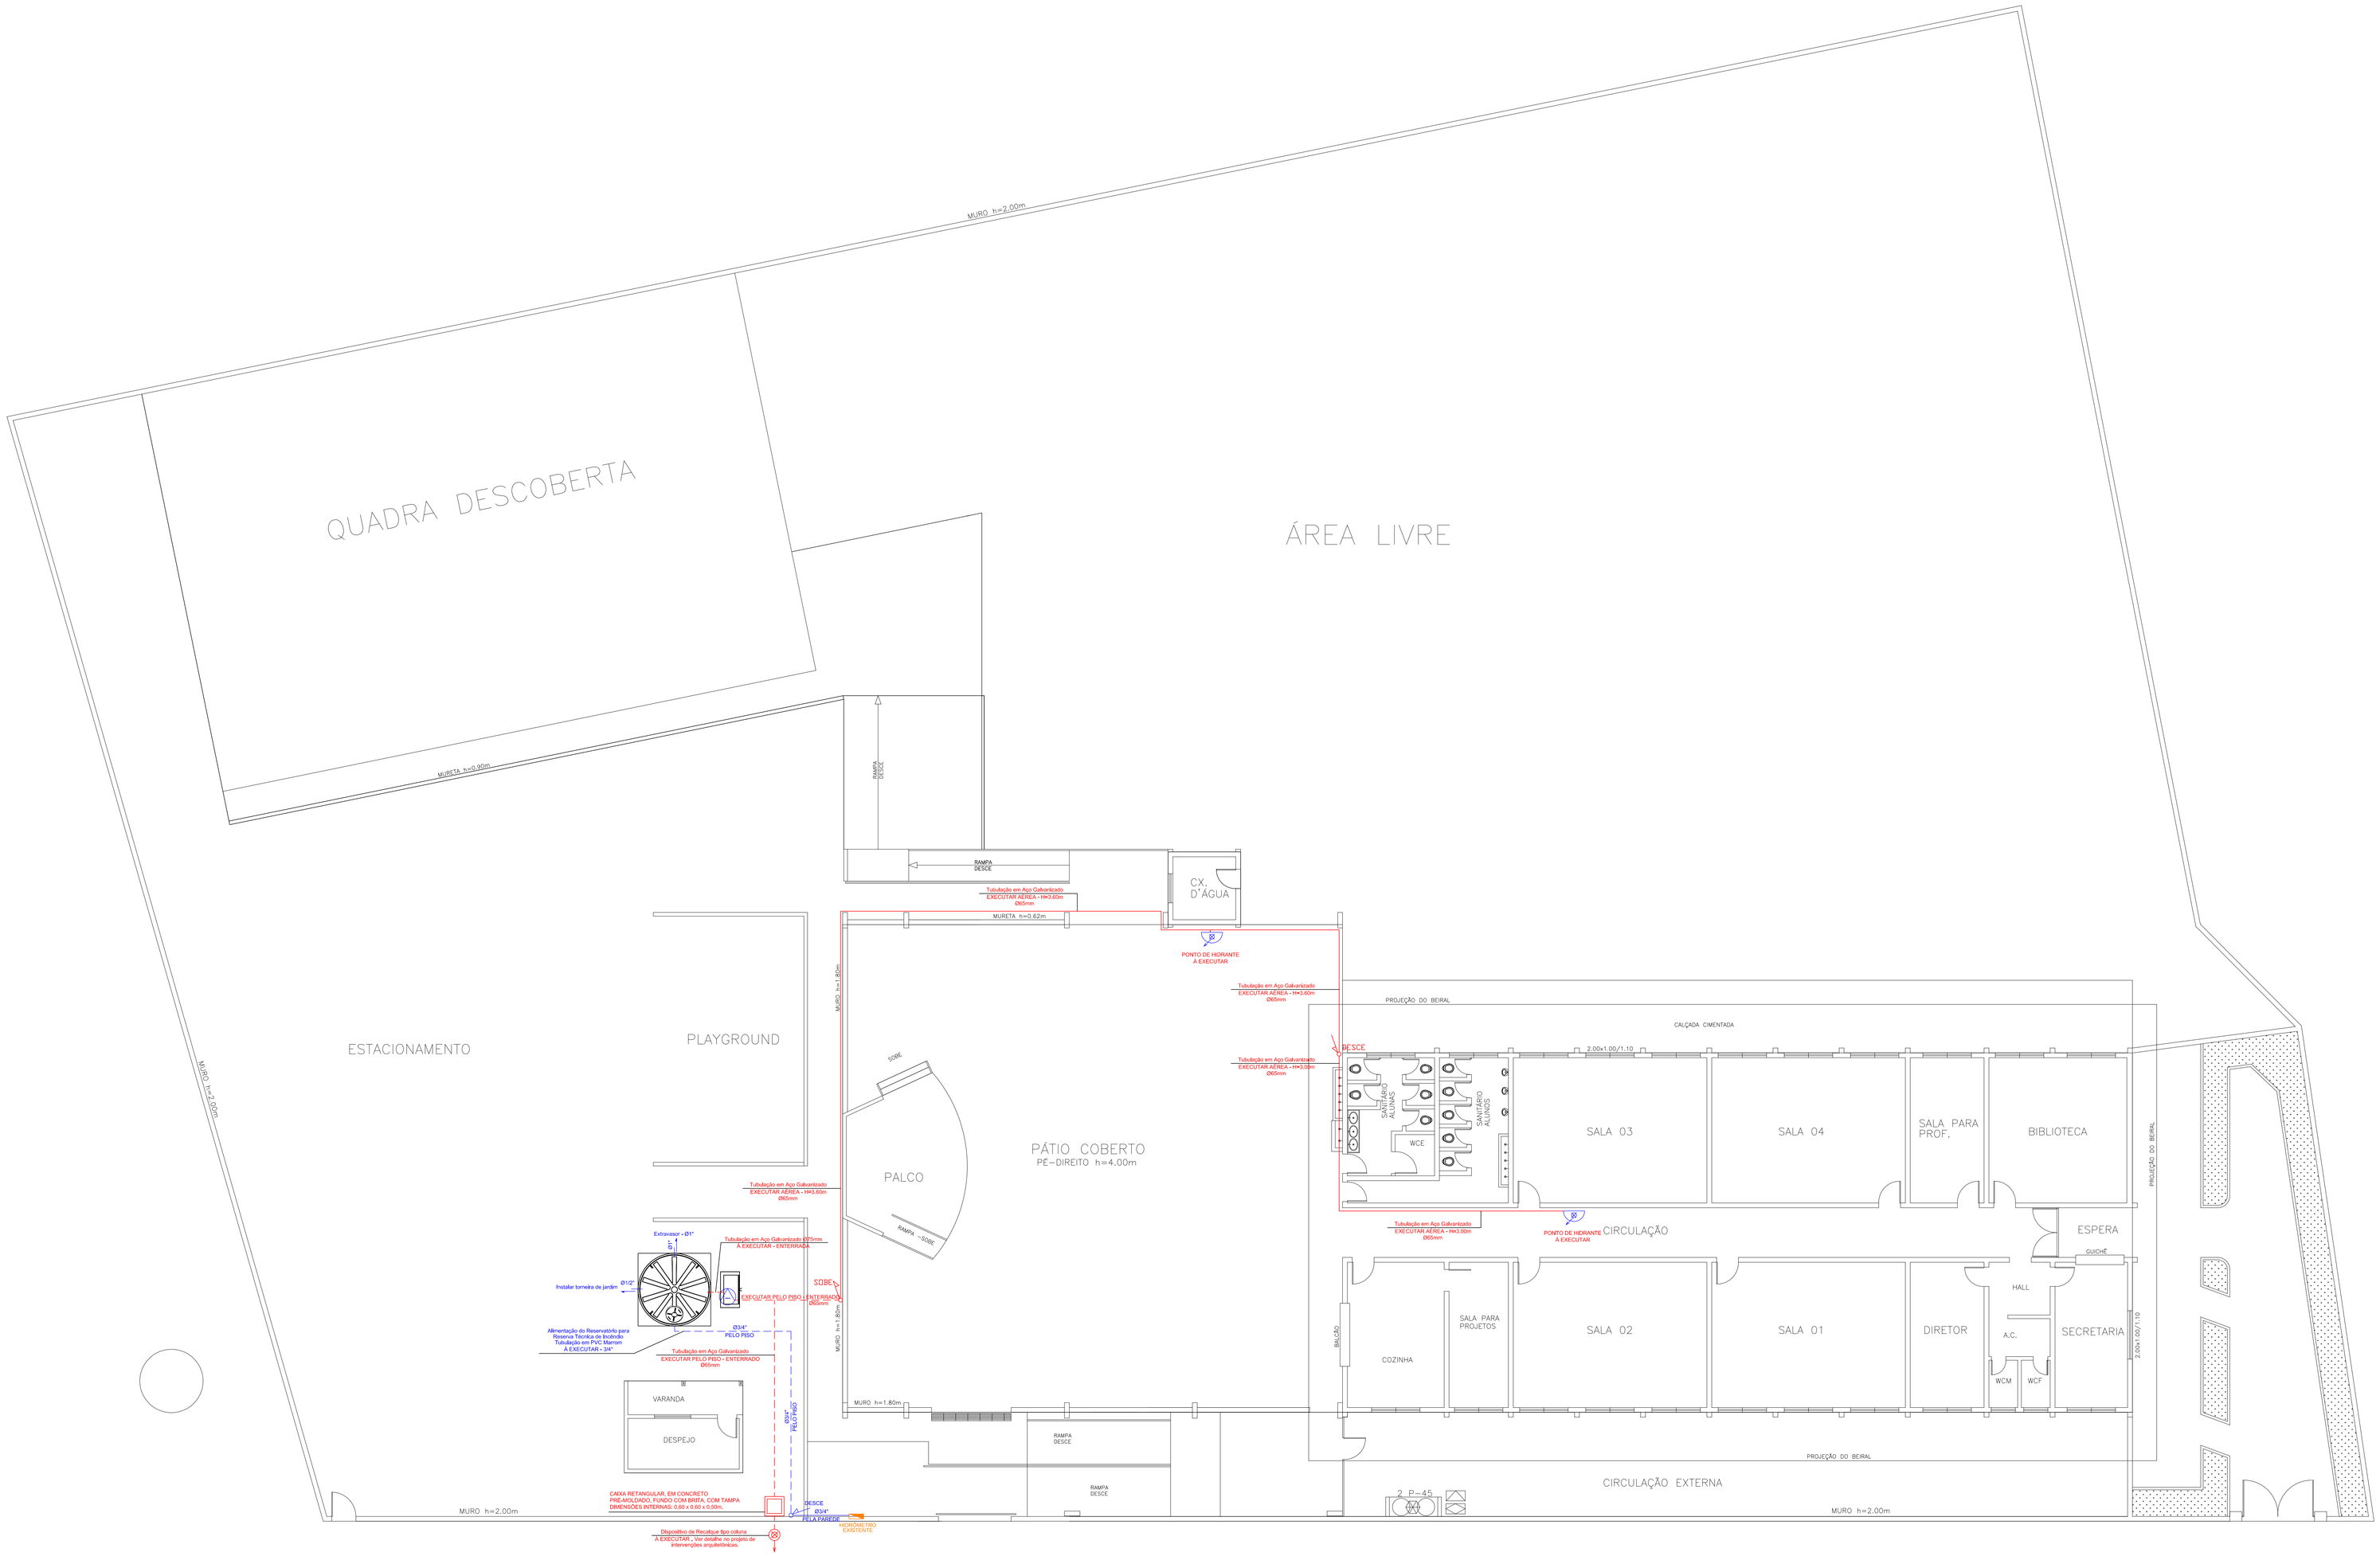

INSTALAÇÕES HIDRÁULICAS
SISTEMA DE PROTEÇÃO E COMBATE CONTRA INCÊNDIO
Escala 1:100

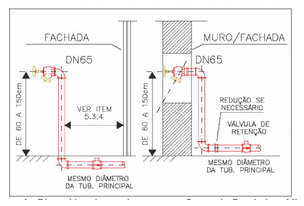

DISPOSITIVO DE RECALQUE TIPO COLUNA
Figura 1 da IT 22/2019
Sem Escala

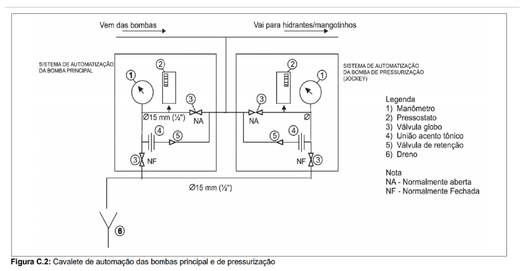

Figura C.2: Cavalete de automação das bombas principal e de pressurização

AUTOMAÇÃO DAS BOMBAS
Figura C.2 da IT 22/2019
Sem Escala

Dispositivo de Recalque - tipo Coluna - Ver Detalhe

Bomba de Incêndio

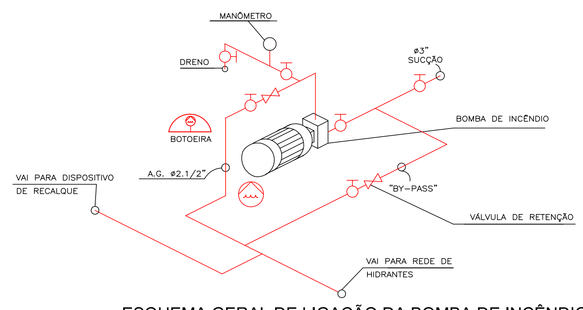

ESQUEMA GERAL DE LIGAÇÃO DA BOMBA DE INCÊNDIO
Sem Escala

REVISÃO	DATA	DESCRIÇÃO	RESP.

EXATA ENGENHARIA E COMÉRCIO LTDA.
R. Riachuelo, 240 - Centro
Campinas / SP - CEP.13015-320
Fone / Fax: (19) 3236 - 1034
Site: www.exatacampinas.com.br
e-mail: contato@exatacampinas.com.br

CONTRATANTE	PREFEITURA MUNICIPAL DE HORTOLÂNDIA
LOCAL	EMEF TAQUARA BRANCA (21) RUA MOACIR DE SOUZA CAMPOS, S/Nº - BAIRRO TAQUARA BRANCA HORTOLÂNDIA - SP
OBRA	MUNICIPAL
Nº OBRA	EX_00121_21
Nº ART	28027230210347988
TÍTULO	INSTALAÇÕES ELÉTRICAS SISTEMA DE PROTEÇÃO E COMBATE CONTRA INCÊNDIO
FOLHA	H 01/01
AUTOR DO PROJETO	ENGº EDUARDO PRATA
DATA	05/2021
DESENHO	EXATA ENGENHARIA
ESCALA	INDICADA

Assinado de forma digital por EDUARDO JOSE BARBOZA DE OLIVEIRA PRATA:30924256850
Dados: 2021.06.07 17:48:06 -03'00'

EX-00121_21-HID-PE-R00-05052021