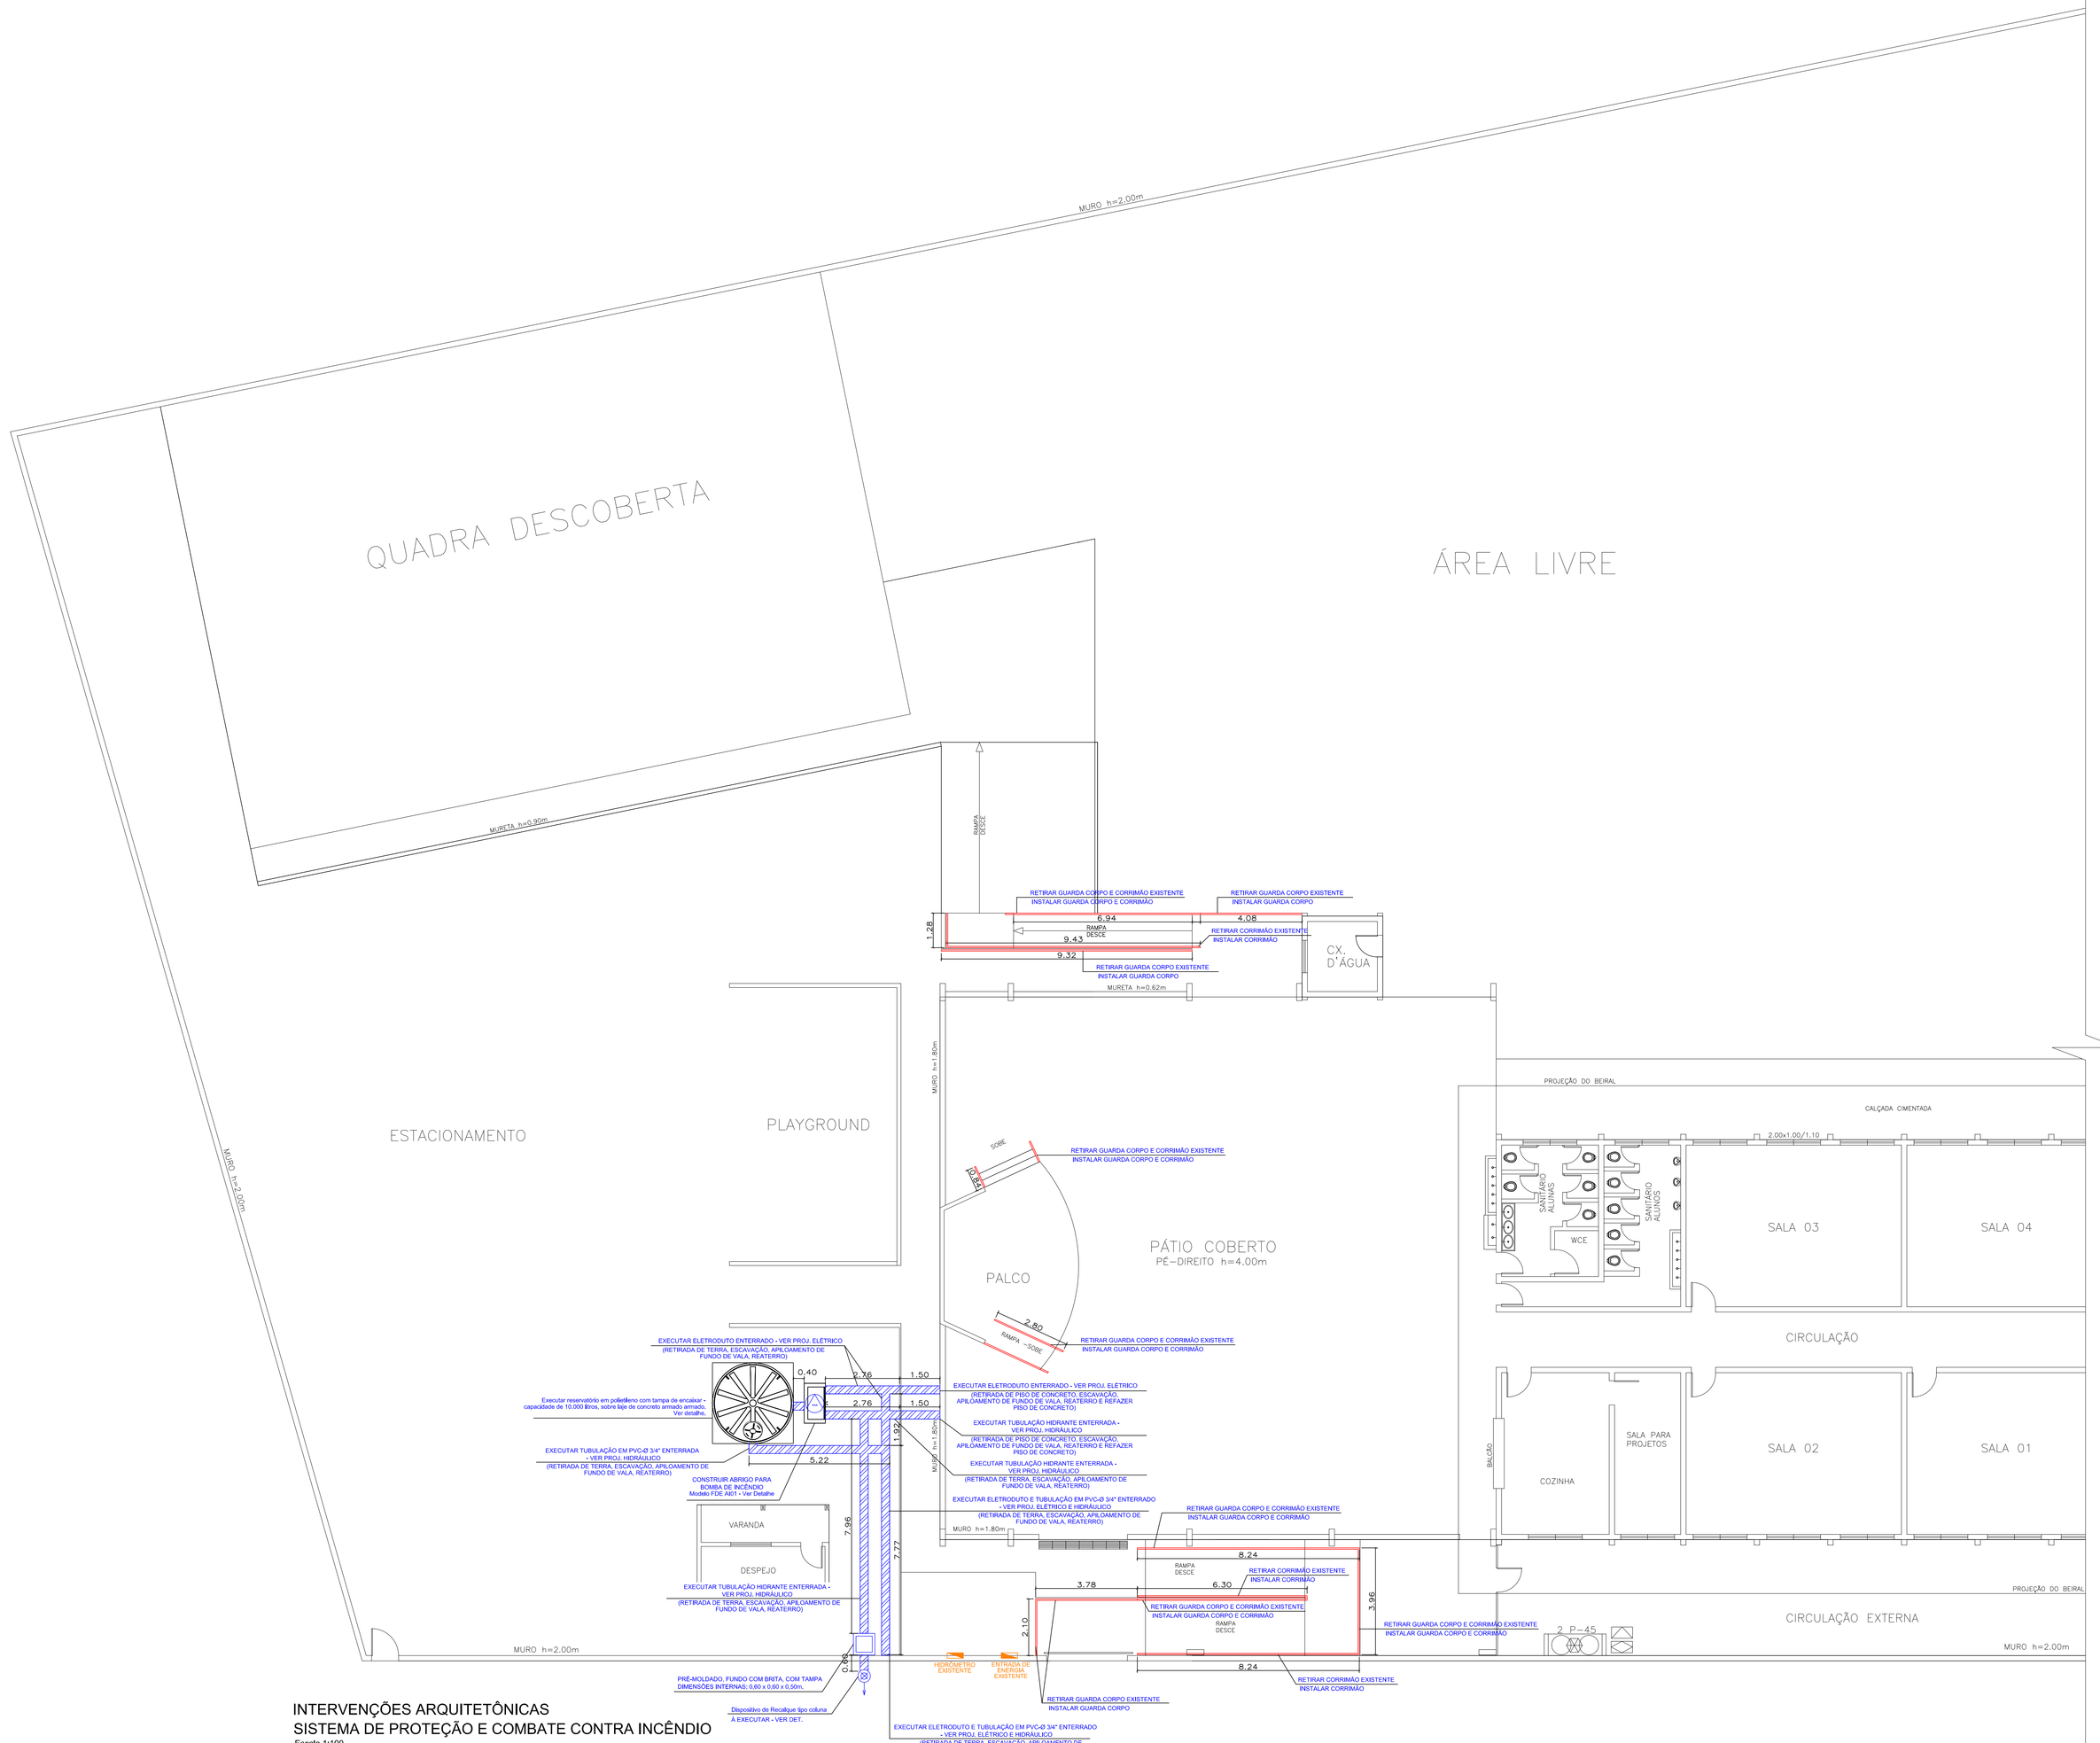

INTERVENÇÕES ARQUITETÔNICAS
SISTEMA DE PROTEÇÃO E COMBATE CONTRA INCÊNDIO
Escala 1:100

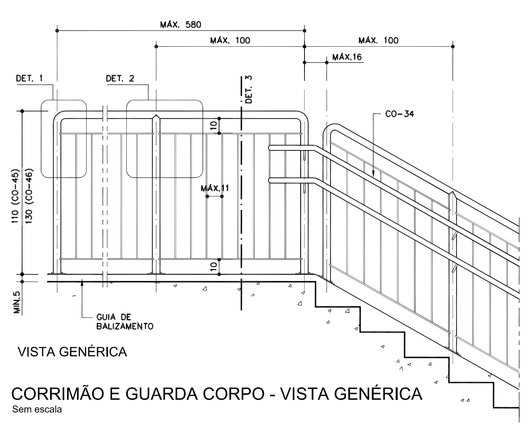

VISTA GENÉRICA

CORRIMÃO E GUARDA CORPO - VISTA GENÉRICA
Sem escala

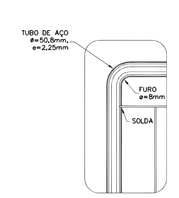

DETALHE 01

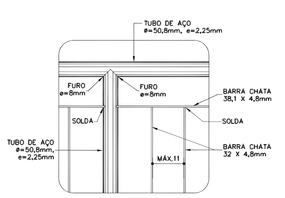

DETALHE 02

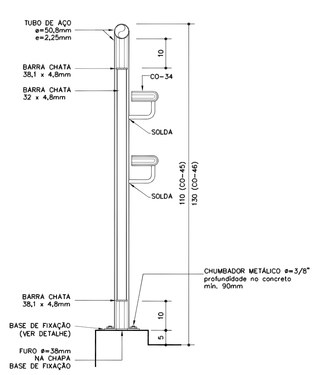

DETALHE 03

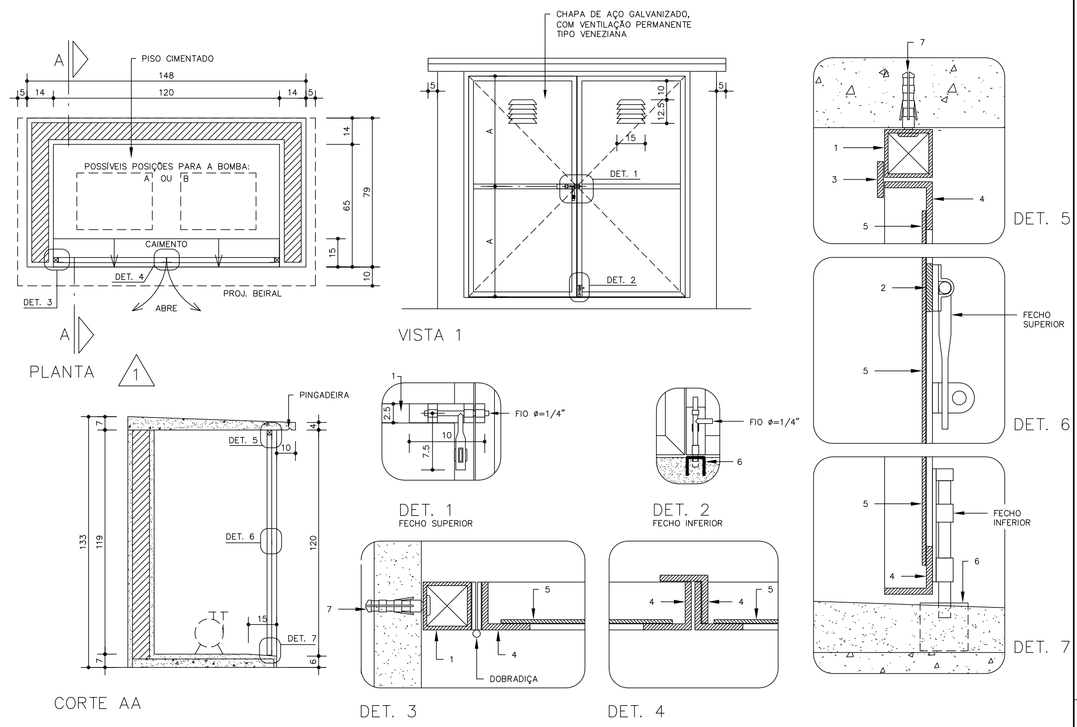

ABRIGO PARA BOMBAS DE INCÊNDIO
Modelo FDE AI01
Sem Escala

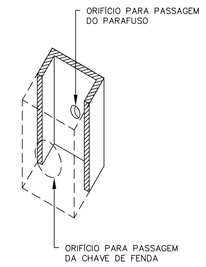

DET. FIXAÇÃO PERFIL 1

PERFIS DE AÇO GALVANIZADO
1 – TUBO QUADRADO DE 1" x 1"; e = 1.90mm
2 – BARRA CHATA DE 1" x 1/8"
3 – BARRA CHATA DE 3/4" x 1/8"
4 – TREFILADO "L" DE 1" x 1" x 1/8".
5 – CHAPA 16
6 – TREFILADO "U" DE 1" x 1" x 1/8".
7 – PARAFUSO GALVANIZADO E BUCHA S6

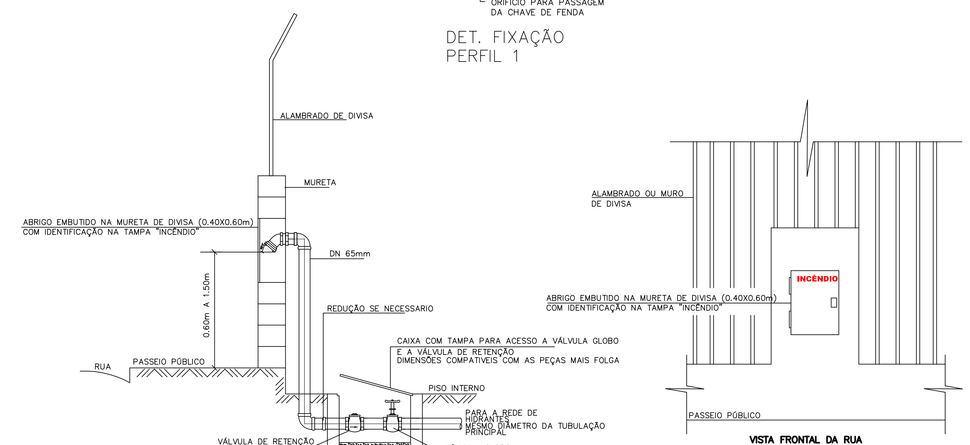

ESQUEMA GERAL
REGISTRO DE RECALQUE TIPO COLUNA NA DIVISA
Sem Escala

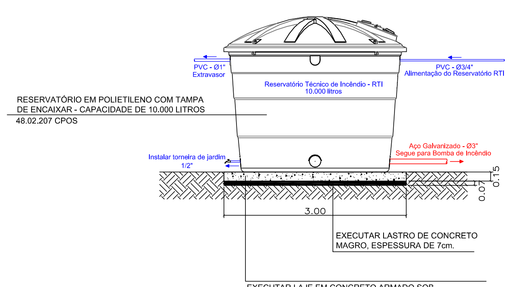

ESQUEMA GERAL
RESERVATÓRIO TÉCNICO DE INCÊNDIO - RTI
Escala 1:50

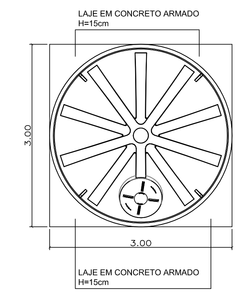

LEGENDA

ÁREA DE ESCAVAÇÃO PARA INSTALAÇÃO DE TUBULAÇÃO E/OU ELETRODUTOS

Bomba de Incêndio.

REVISÃO	DATA	DESCRIÇÃO	RESP.

EXATA
ENGENHARIA E COMÉRCIO LTDA.
R. Riachuelo, 240 - Centro
Campinas / SP - CEP.13015-320
Fone / Fax: (19) 3236 - 1034
Site: www.exatacampinas.com.br
e-mail: contato@exatacampinas.com.br

CONTRATANTE	PREFEITURA MUNICIPAL DE HORTOLÂNDIA
LOCAL	EMEF TAQUARA BRANCA (21) RUA MOACIR DE SOUZA CAMPOS, S/Nº - BAIRRO TAQUARA BRANCA HORTOLÂNDIA - SP
OBRA	MUNICIPAL
TÍTULO	INTERVENÇÕES ARQUITETÔNICAS SISTEMA DE PROTEÇÃO E COMBATE CONTRA INCÊNDIO
FOLHA	A 01/01
Nº OBRA	EX_00121_21
Nº ART	28027230210347988
AUTOR DO PROJETO	ENGº EDUARDO PRATA
DATA	06/2021
DESENHO	EXATA ENGENHARIA
ESCALA	INDICADA

Assinado de forma digital por EDUARDO JOSE BARBOZA DE OLIVEIRA PRATA:30924256850
Dados: 2021.06.23 10:18:19 -03'00'