INSTALAÇÕES ELÉTRICAS - PAVIMENTO TÉRREO
SISTEMA DE PROTEÇÃO E COMBATE CONTRA INCÊNDIO

Escala 1:100

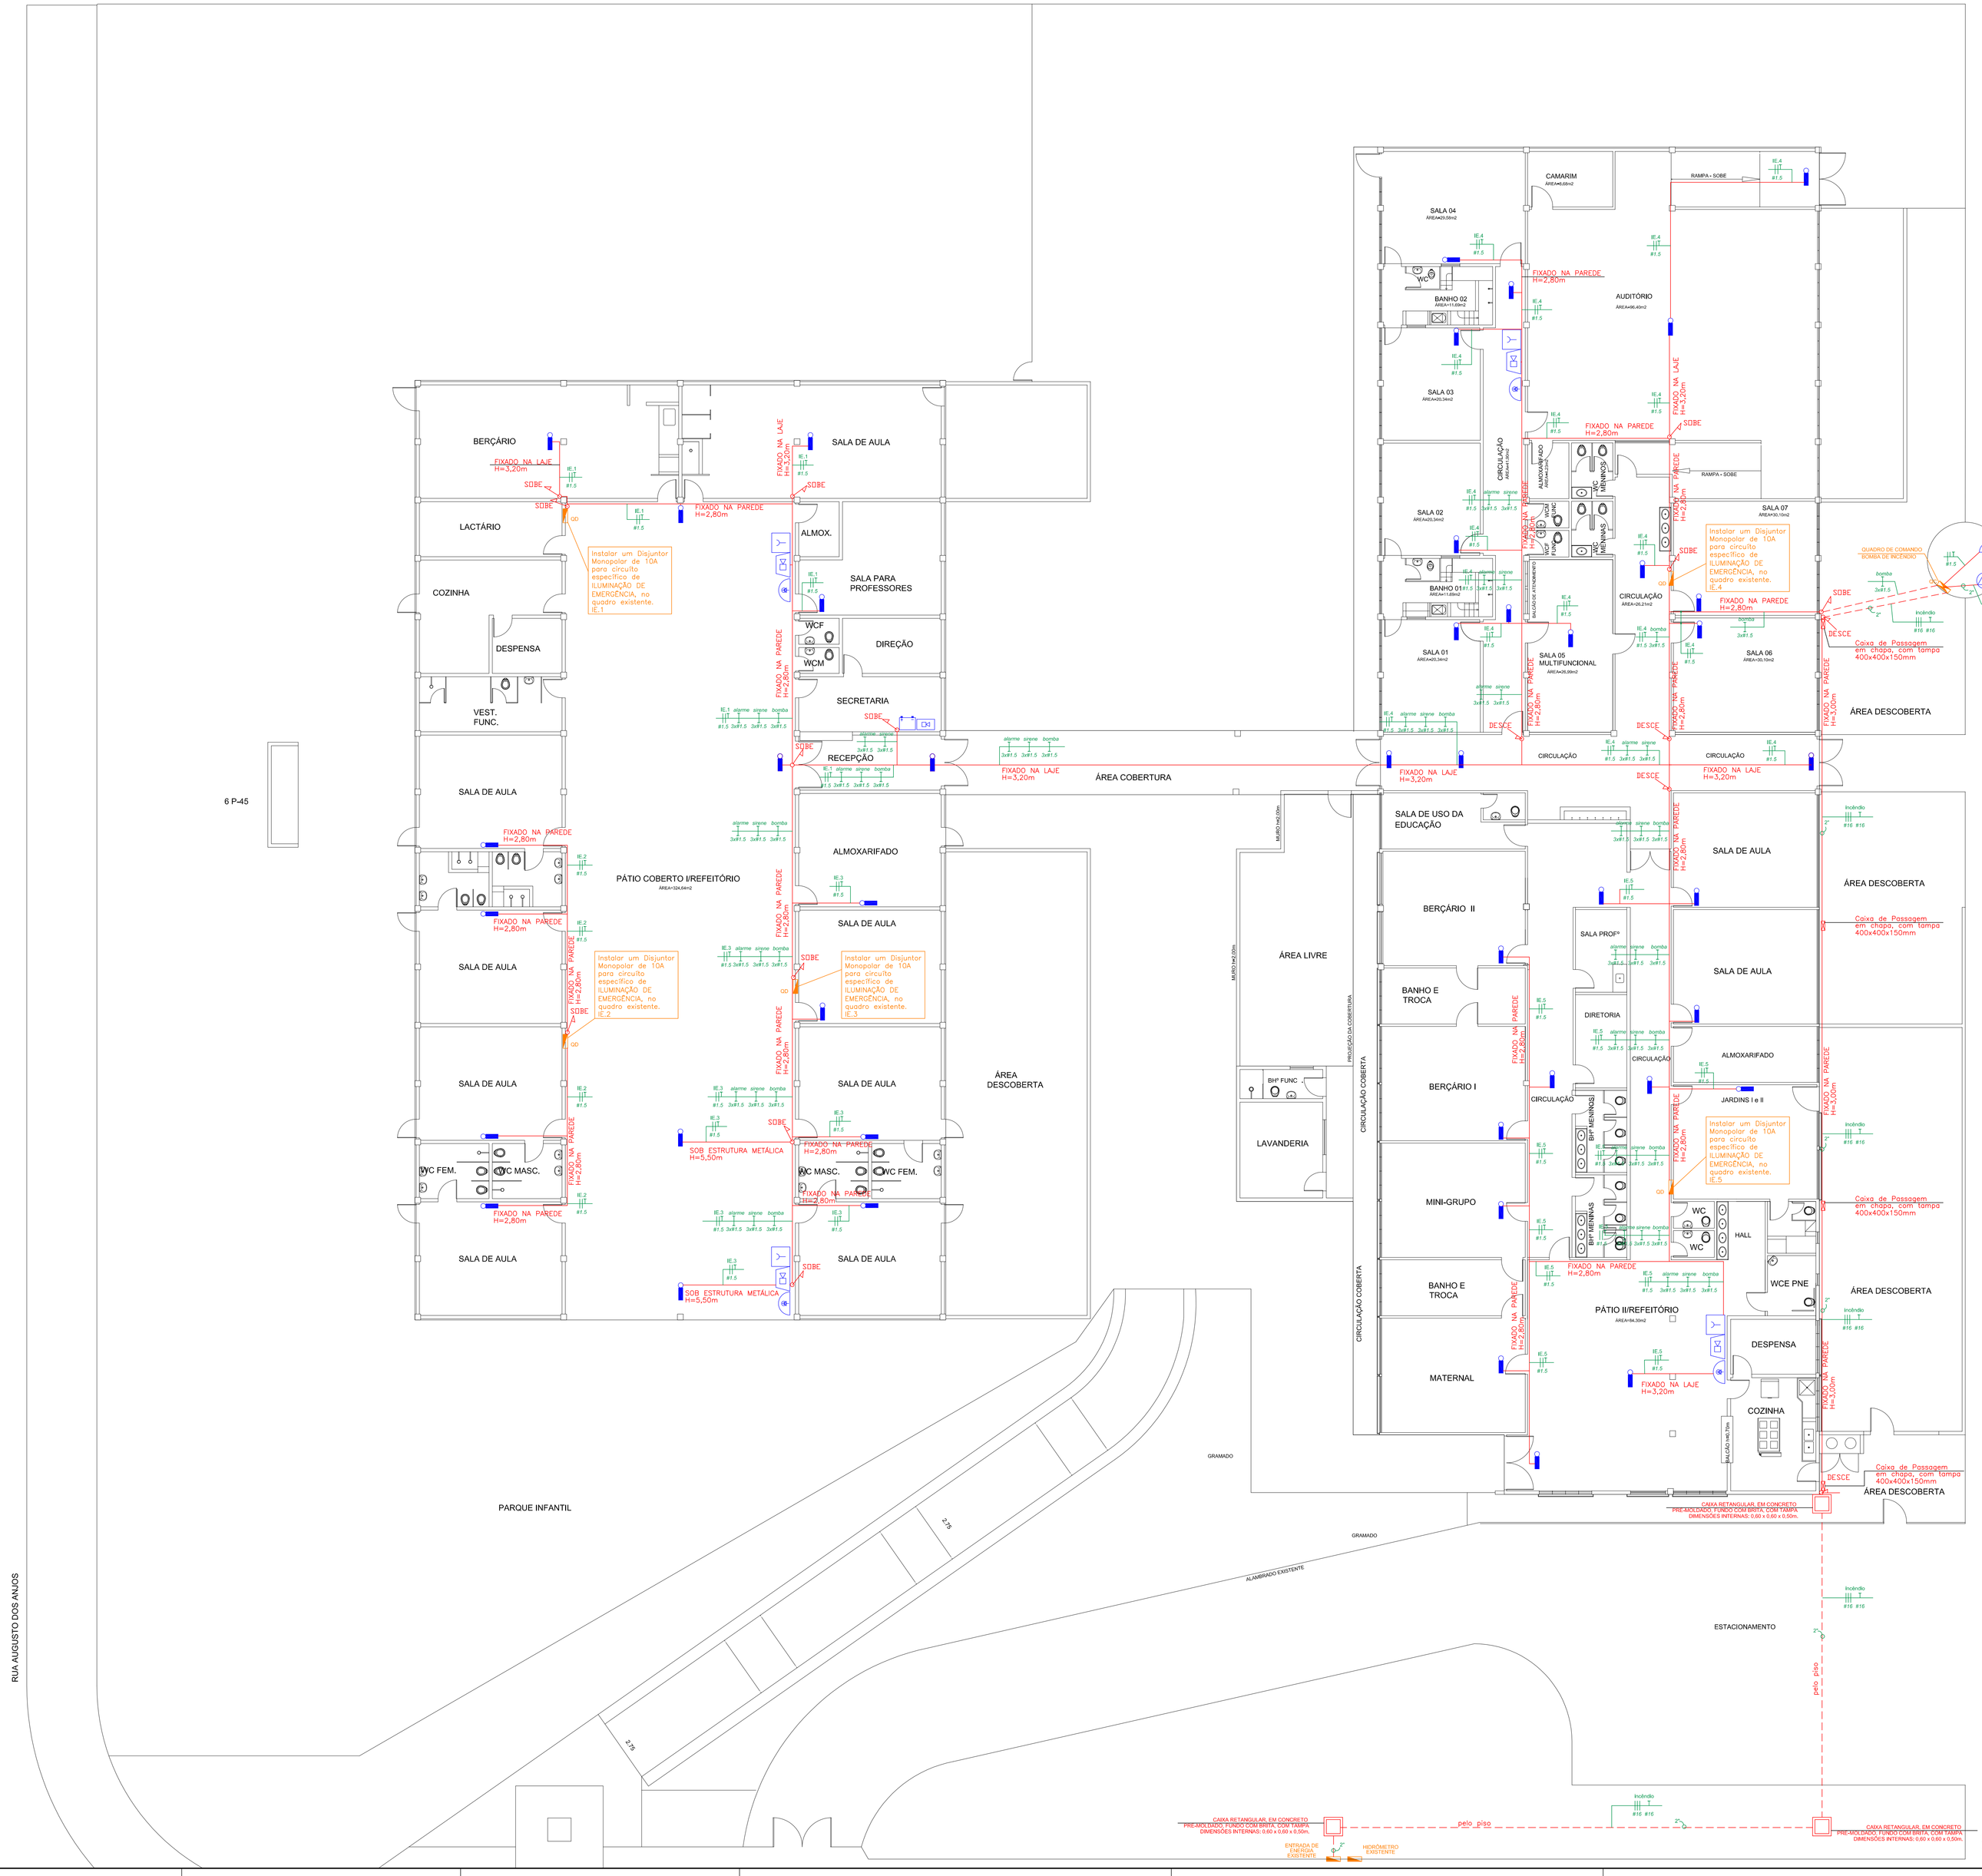
BERÇÁRIO
LACTÁRIO
COZINHA
DESPENSA
VEST. FUNC.
SALA DE AULA
SALA DE AULA
SALA DE AULA
SALA DE AULA
SALA DE AULA
SALA DE AULA
WC FEM.
WC MASC.
PÁTIO COBERTO IREFEITÓRIO
SALA DE AULA
ALMOX.
SALA PARA PROFESSORES
WCF
WCM
DIREÇÃO
SECRETARIA
RECEPÇÃO
ALMOXARIFADO
SALA DE AULA
WC MASC.
WC FEM.
SALA DE AULA
ÁREA DESCOBERTA
ÁREA COBERTURA
ÁREA LIVRE
PROJEÇÃO DA COBERTURA
CIRCULAÇÃO COBERTA
CIRCULAÇÃO COBERTA
BH² FUNC
LAVANDERIA
SALA DE USO DA EDUCAÇÃO
BERÇÁRIO II
BANHO E TROCA
BERÇÁRIO I
MINI-GRUPO
BANHO E TROCA
MATERNAL
CAMARIM
SALA 04
WC
BANHO 02
AUDITÓRIO
SALA 03
CIRCULAÇÃO
ALMOXARIFADO
WC FEM.
WC MASC.
SALA 02
BANHO 01
SALA 01
SALA 05 MULTIFUNCIONAL
CIRCULAÇÃO
SALA 07
SALA 06
RAMPA - SOBE
RAMPA - SOBE
SALA DE AULA
DIRETORIA
CIRCULAÇÃO
ALMOXARIFADO
JARDINS I e II
BH² MENINOS
BH² MENINAS
HALL
WC
WC
WCE PNE
PÁTIO B/REFEITÓRIO
DESPENSA
COZINHA
ÁREA DESCOBERTA
ÁREA DESCOBERTA
ÁREA DESCOBERTA
ÁREA DESCOBERTA
Caixa de Passagem em chapa, com tampa 400x400x150mm
Caixa de Passagem em chapa, com tampa 400x400x150mm
Caixa de Passagem em chapa, com tampa 400x400x150mm
Caixa de Passagem em chapa, com tampa 400x400x150mm
QUADRO DE COMANDO, "BOMBA DE INCÊNDIO"
reservatório existente
10CV
6 P-45
RUA AUGUSTO DOS ANJOS
PARQUE INFANTIL
GRAMADO
GRAMADO
ALAMBRADO EXISTENTE
ESTACIONAMENTO
CAIXA RETANGULAR, EM CONCRETO PRE-MOLDADO, FUNDO COM BRITA. COM TAMPA. DIMENSÕES INTERNAS: 0,60 x 0,60 x 0,50m.
CAIXA RETANGULAR, EM CONCRETO PRE-MOLDADO, FUNDO COM BRITA. COM TAMPA. DIMENSÕES INTERNAS: 0,60 x 0,60 x 0,50m.
CAIXA RETANGULAR, EM CONCRETO PRE-MOLDADO, FUNDO COM BRITA. COM TAMPA. DIMENSÕES INTERNAS: 0,60 x 0,60 x 0,50m.
ENTRADA DE ENERGIA EXISTENTE
HIDRÔMETRO EXISTENTE
pelo piso
pelo piso
pelo piso
Instalar um Disjuntor Monopolar de 10A para circuito específico de ILUMINAÇÃO DE EMERGÊNCIA, no quadro existente. IE.1
Instalar um Disjuntor Monopolar de 10A para circuito específico de ILUMINAÇÃO DE EMERGÊNCIA, no quadro existente. IE.2
Instalar um Disjuntor Monopolar de 10A para circuito específico de ILUMINAÇÃO DE EMERGÊNCIA, no quadro existente. IE.3
Instalar um Disjuntor Monopolar de 10A para circuito específico de ILUMINAÇÃO DE EMERGÊNCIA, no quadro existente. IE.4
Instalar um Disjuntor Monopolar de 10A para circuito específico de ILUMINAÇÃO DE EMERGÊNCIA, no quadro existente. IE.5
FIXADO NA LAJE H=3,20m
FIXADO NA PARED H=2,80m
SOB ESTRUTURA METÁLICA H=5,50m
SOBE
DESCE
GD
alarme sirene bomba
3x#1.5 3x#1.5 3x#1.5
IE.1 #1.5
IE.2 #1.5
IE.3 #1.5
IE.4 #1.5
IE.5 #1.5
Incêndio #16 #16
bomba 3x#1.5
2" 2"
2" 2"
2" 2"