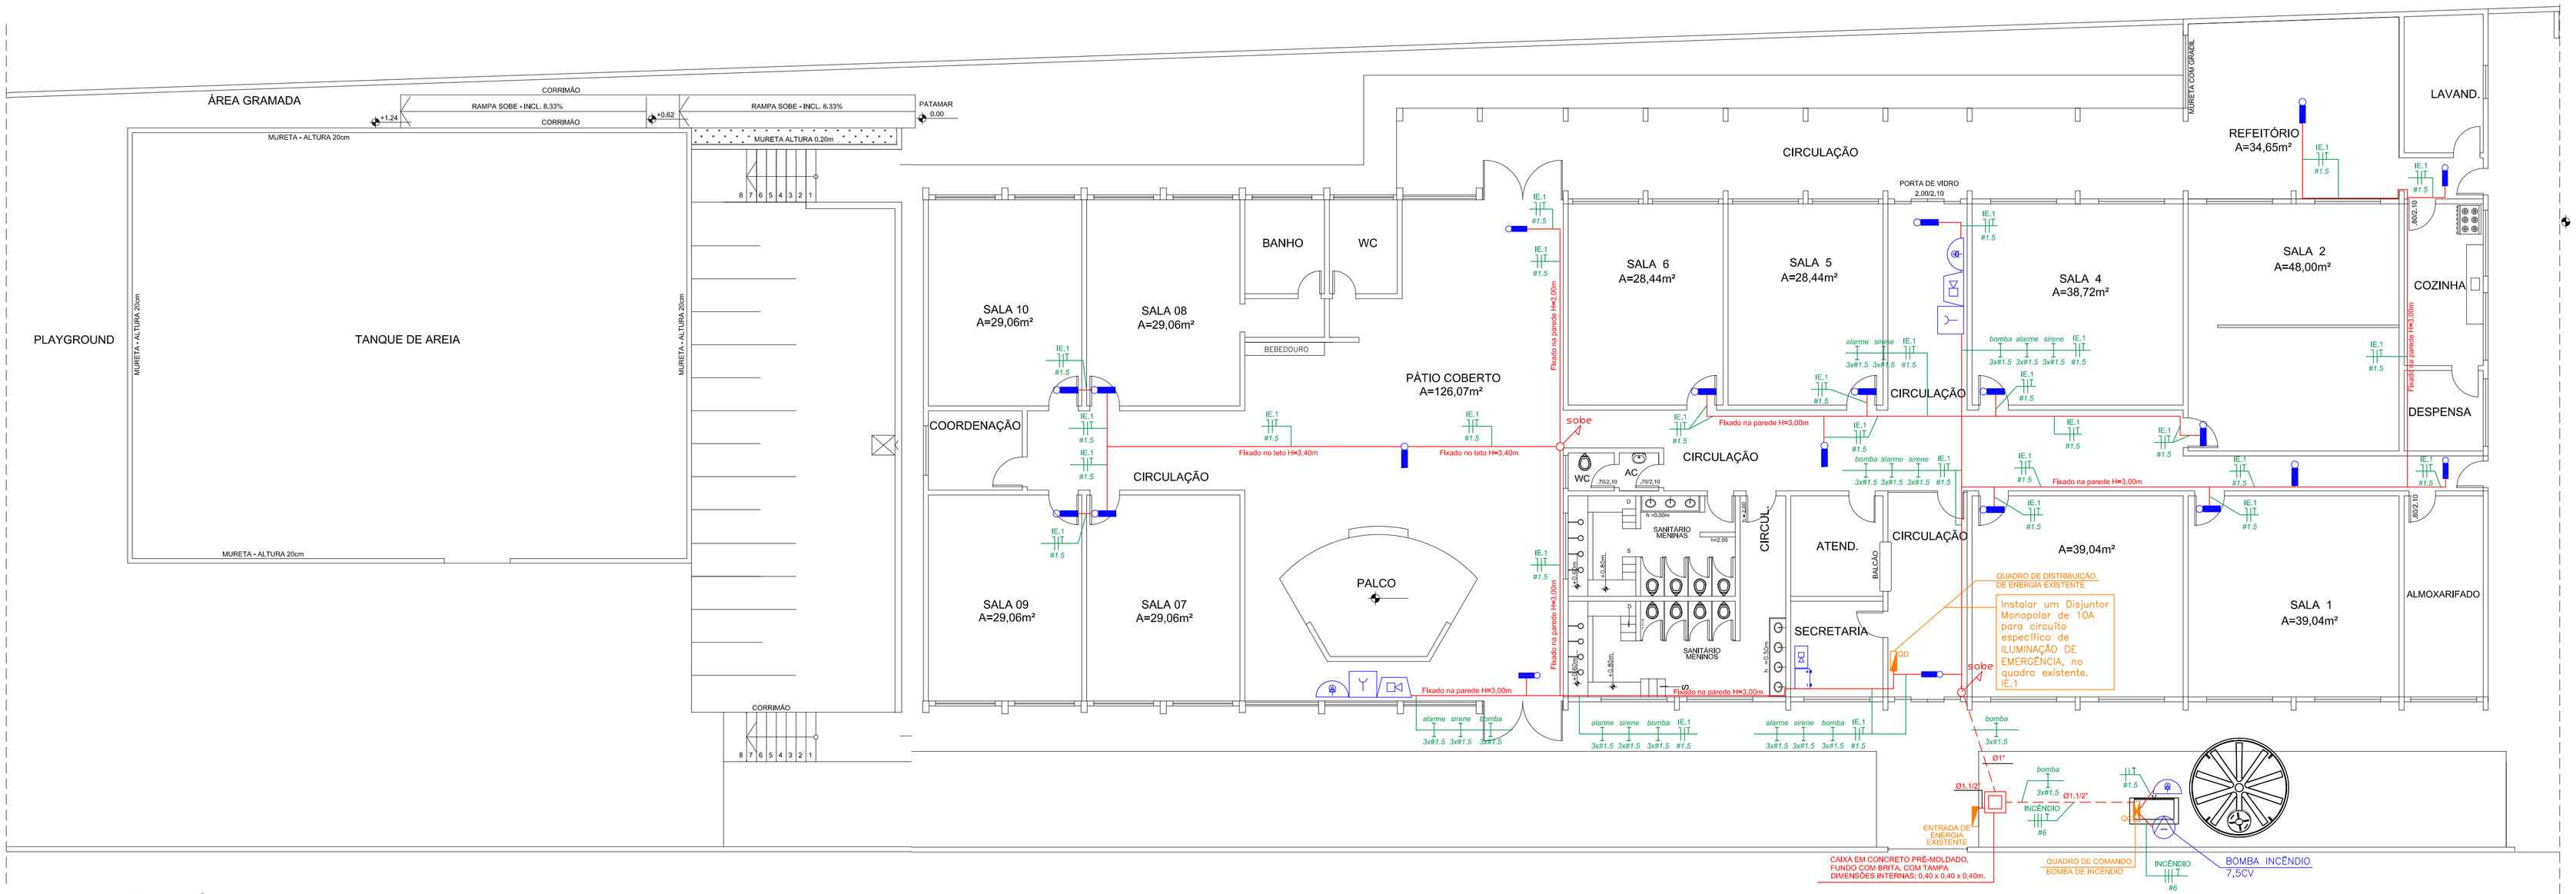
ÁREA GRAMADA
CORRIMÃO
RAMPA SOBE - INCL. 8.33%
RAMPA SOBE - INCL. 8.33%
PATAMAR
0.00
+1.24
+0.62
CORRIMÃO
MURETA - ALTURA 20cm
MURETA ALTURA 0.20m
MURETA COM GRADIL
PLAYGROUND
TANQUE DE AREIA
MURETA - ALTURA 20cm
MURETA - ALTURA 20cm
MURETA - ALTURA 20cm
CORRIMÃO
8 7 6 5 4 3 2 1
SALA 10
A=29,06m²
SALA 08
A=29,06m²
BANHO
WC
BEBEDOURO
PÁTIO COBERTO
A=126,07m²
COORDENAÇÃO
CIRCULAÇÃO
SALA 09
A=29,06m²
SALA 07
A=29,06m²
PALCO
CIRCULAÇÃO
SALA 6
A=28,44m²
SALA 5
A=28,44m²
PORTA DE VIDRO
2.00/2.10
SALA 4
A=38,72m²
SALA 2
A=48,00m²
REFEITÓRIO
A=34,65m²
LAVAND.
COZINHA
DESPENSA
ALMOXARIFADO
WC
AC
SANITÁRIO MENINAS
SANITÁRIO MENINOS
CIRCULAÇÃO
ATEND.
BALCÃO
SECRETARIA
CIRCULAÇÃO
A=39,04m²
SALA 1
A=39,04m²
Fixado no teto H=3,40m
Fixado na parede H=3,00m
Fixado na parede H=3,00m
Fixado na parede H=3,00