


# CORRIMÃO E GUARDA CORPO - VISTA GENÉRICA

Sem escala

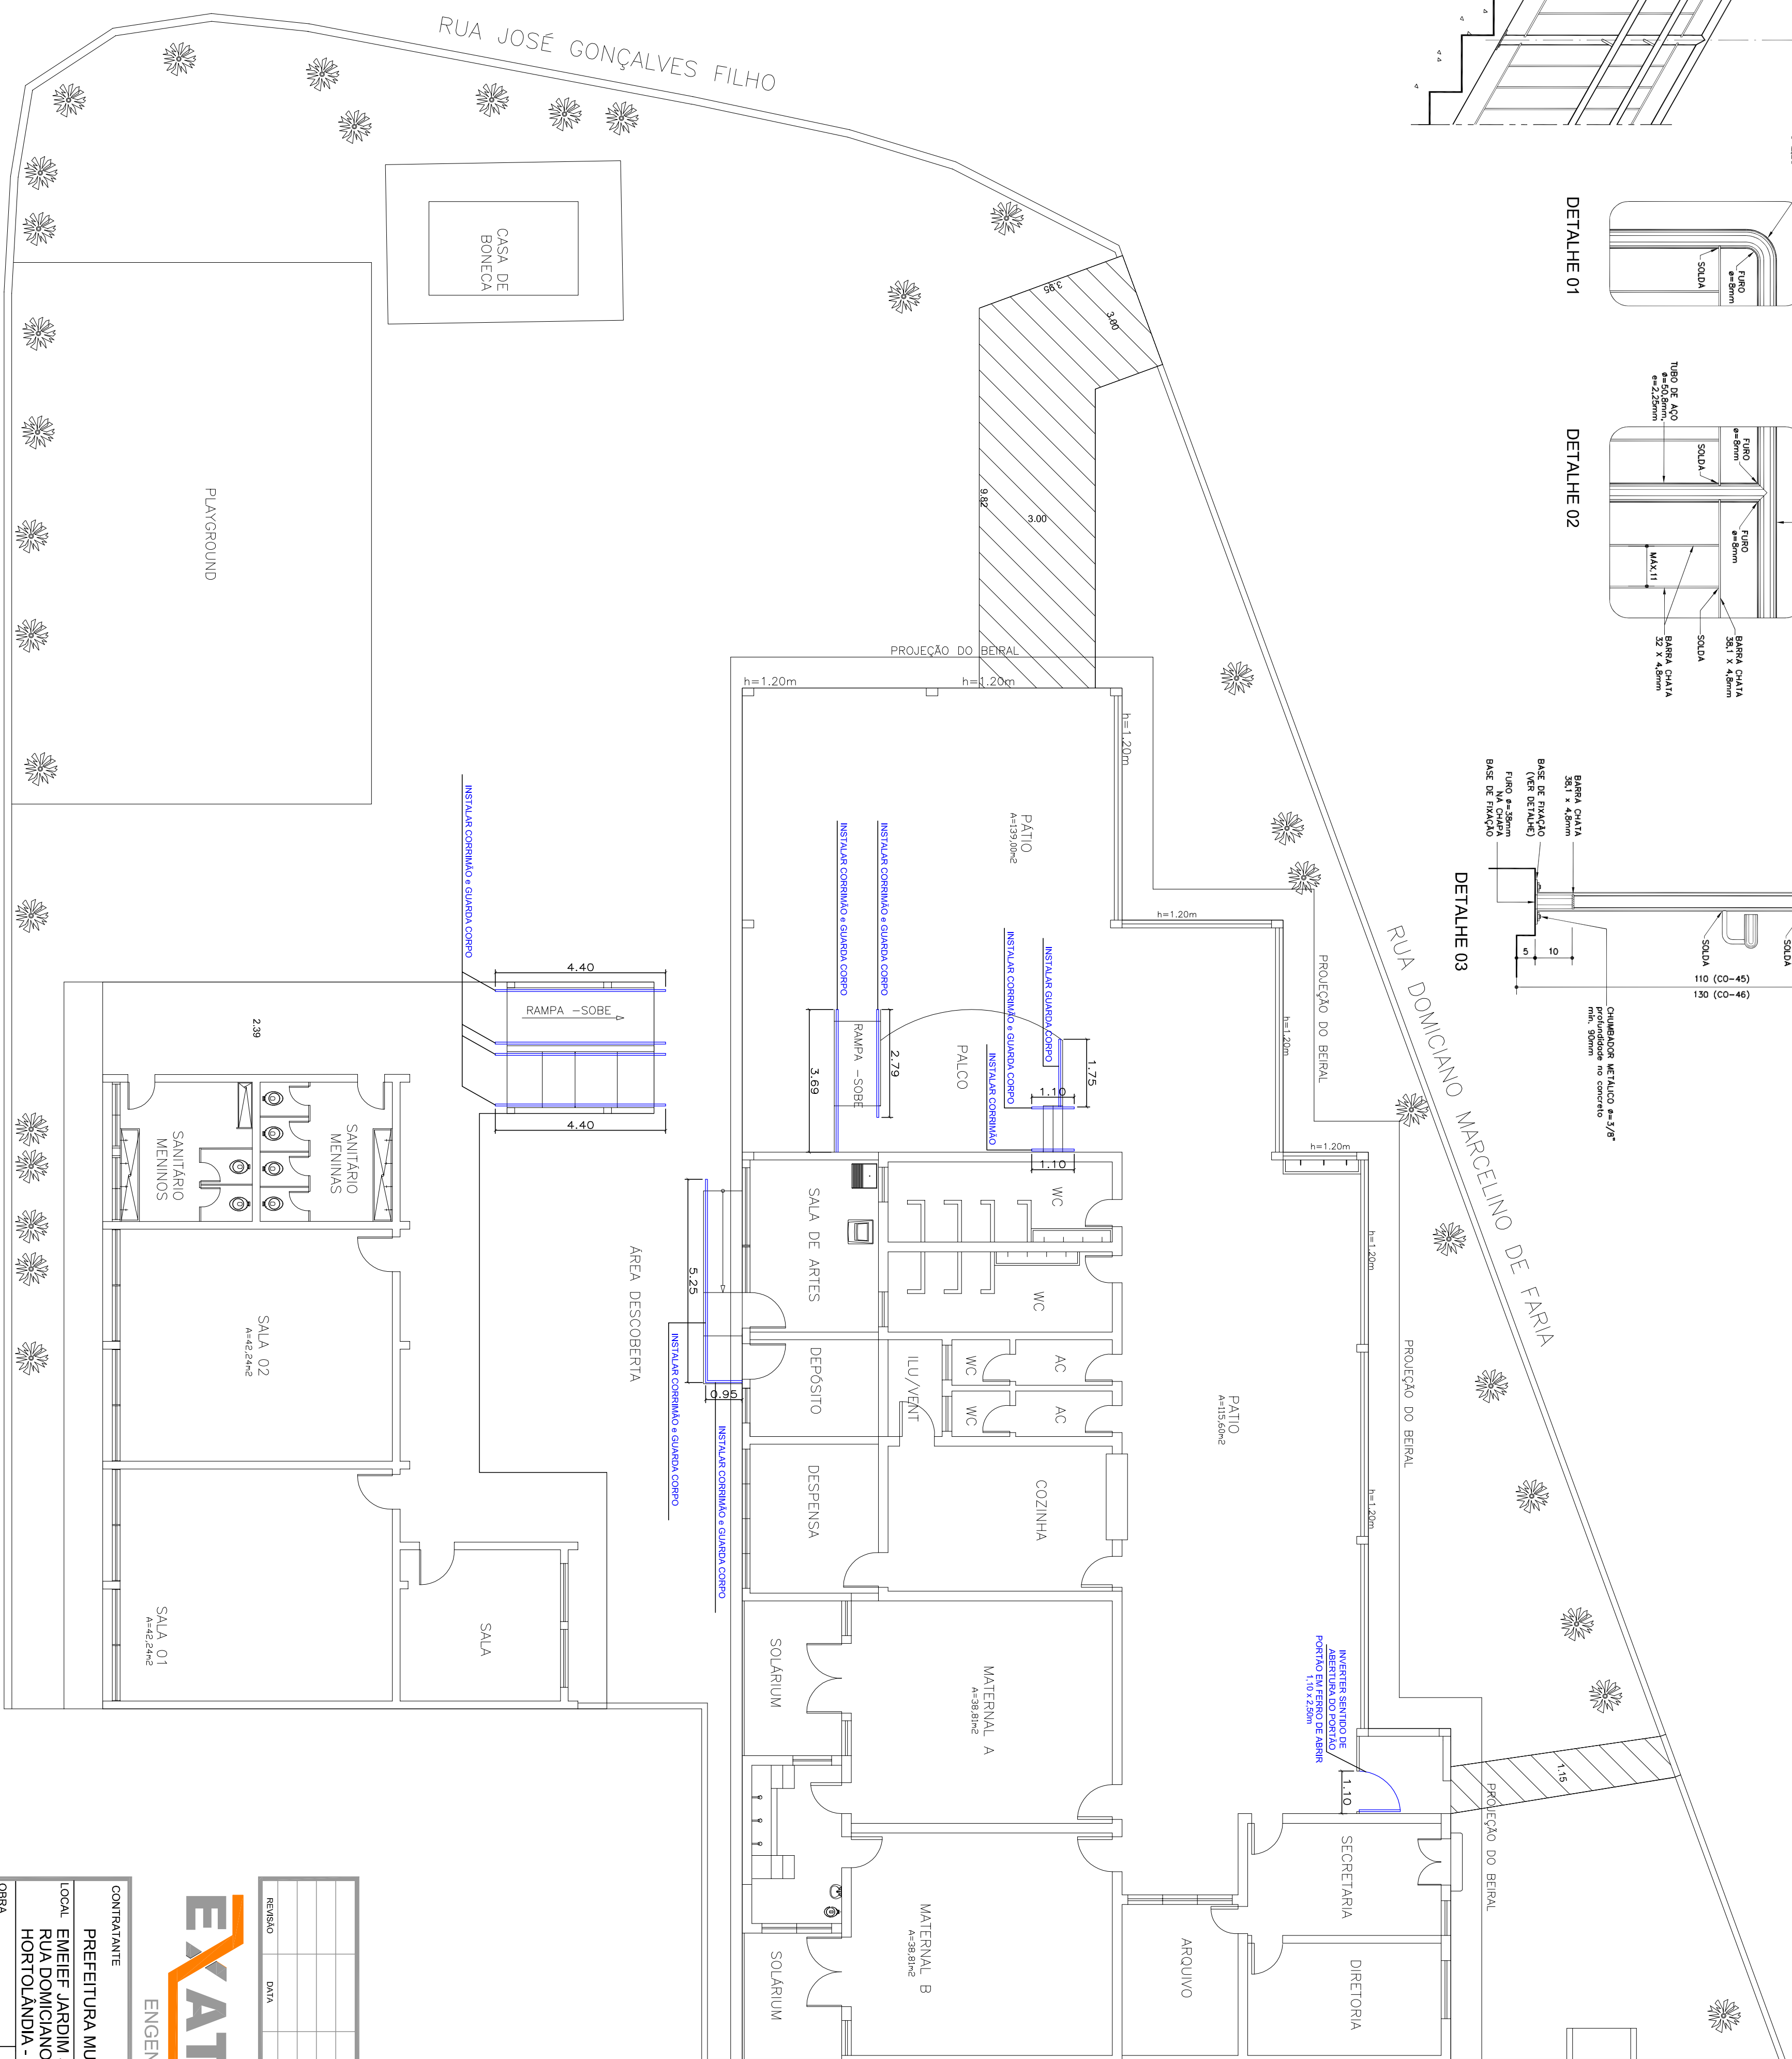

## INTERVENÇÕES ARQUITETÔNICAS SISTEMA DE PROTEÇÃO E COMBATE CONTRA INCÊNDIO

Escala 1:100

## RUA JOSÉ JERÔNIMO BERTOLINI

MEMBRO	DATA	DESCRIÇÃO	RESP.



R: Riachuelo, 240 - Centro  
Campinas / SP - CEP:13015-320  
Fone / Fax: ( 19 ) 3236 - 1034  
Site: [www.exatacampinas.com.br](http://www.exatacampinas.com.br)  
e-mail: [contato@exatacampinas.com.br](mailto:contato@exatacampinas.com.br)

CONTRATANTE		PREFEITURA MUNICIPAL DE HORTOLÂNDIA	
LOCAL		EMEPEF JARDIM SANTA EMÍLIA RUA DOMINGUÃO MARCELINO DE FÁRIA, Nº 100, JD. SANTA EMÍLIA HORTOLÂNDIA - SP	
OBRA	MUNICIPAL	TÍTULO	INTERVENÇÕES ARQUITETÔNICAS
Nº OBRA	EX_20121_42	SISTEMA DE PROTEÇÃO E	COMBATE CONTRA INCÊNDIO
Nº ART	28027230210347988	DATA	06/2021
AUTOR DO PROJETO		ESCALA	INDICADA
DESENHO		EXATA ENGENHARIA	