


PERFIL Estrada do Panaino-TR1 (CONTINUAÇÃO)

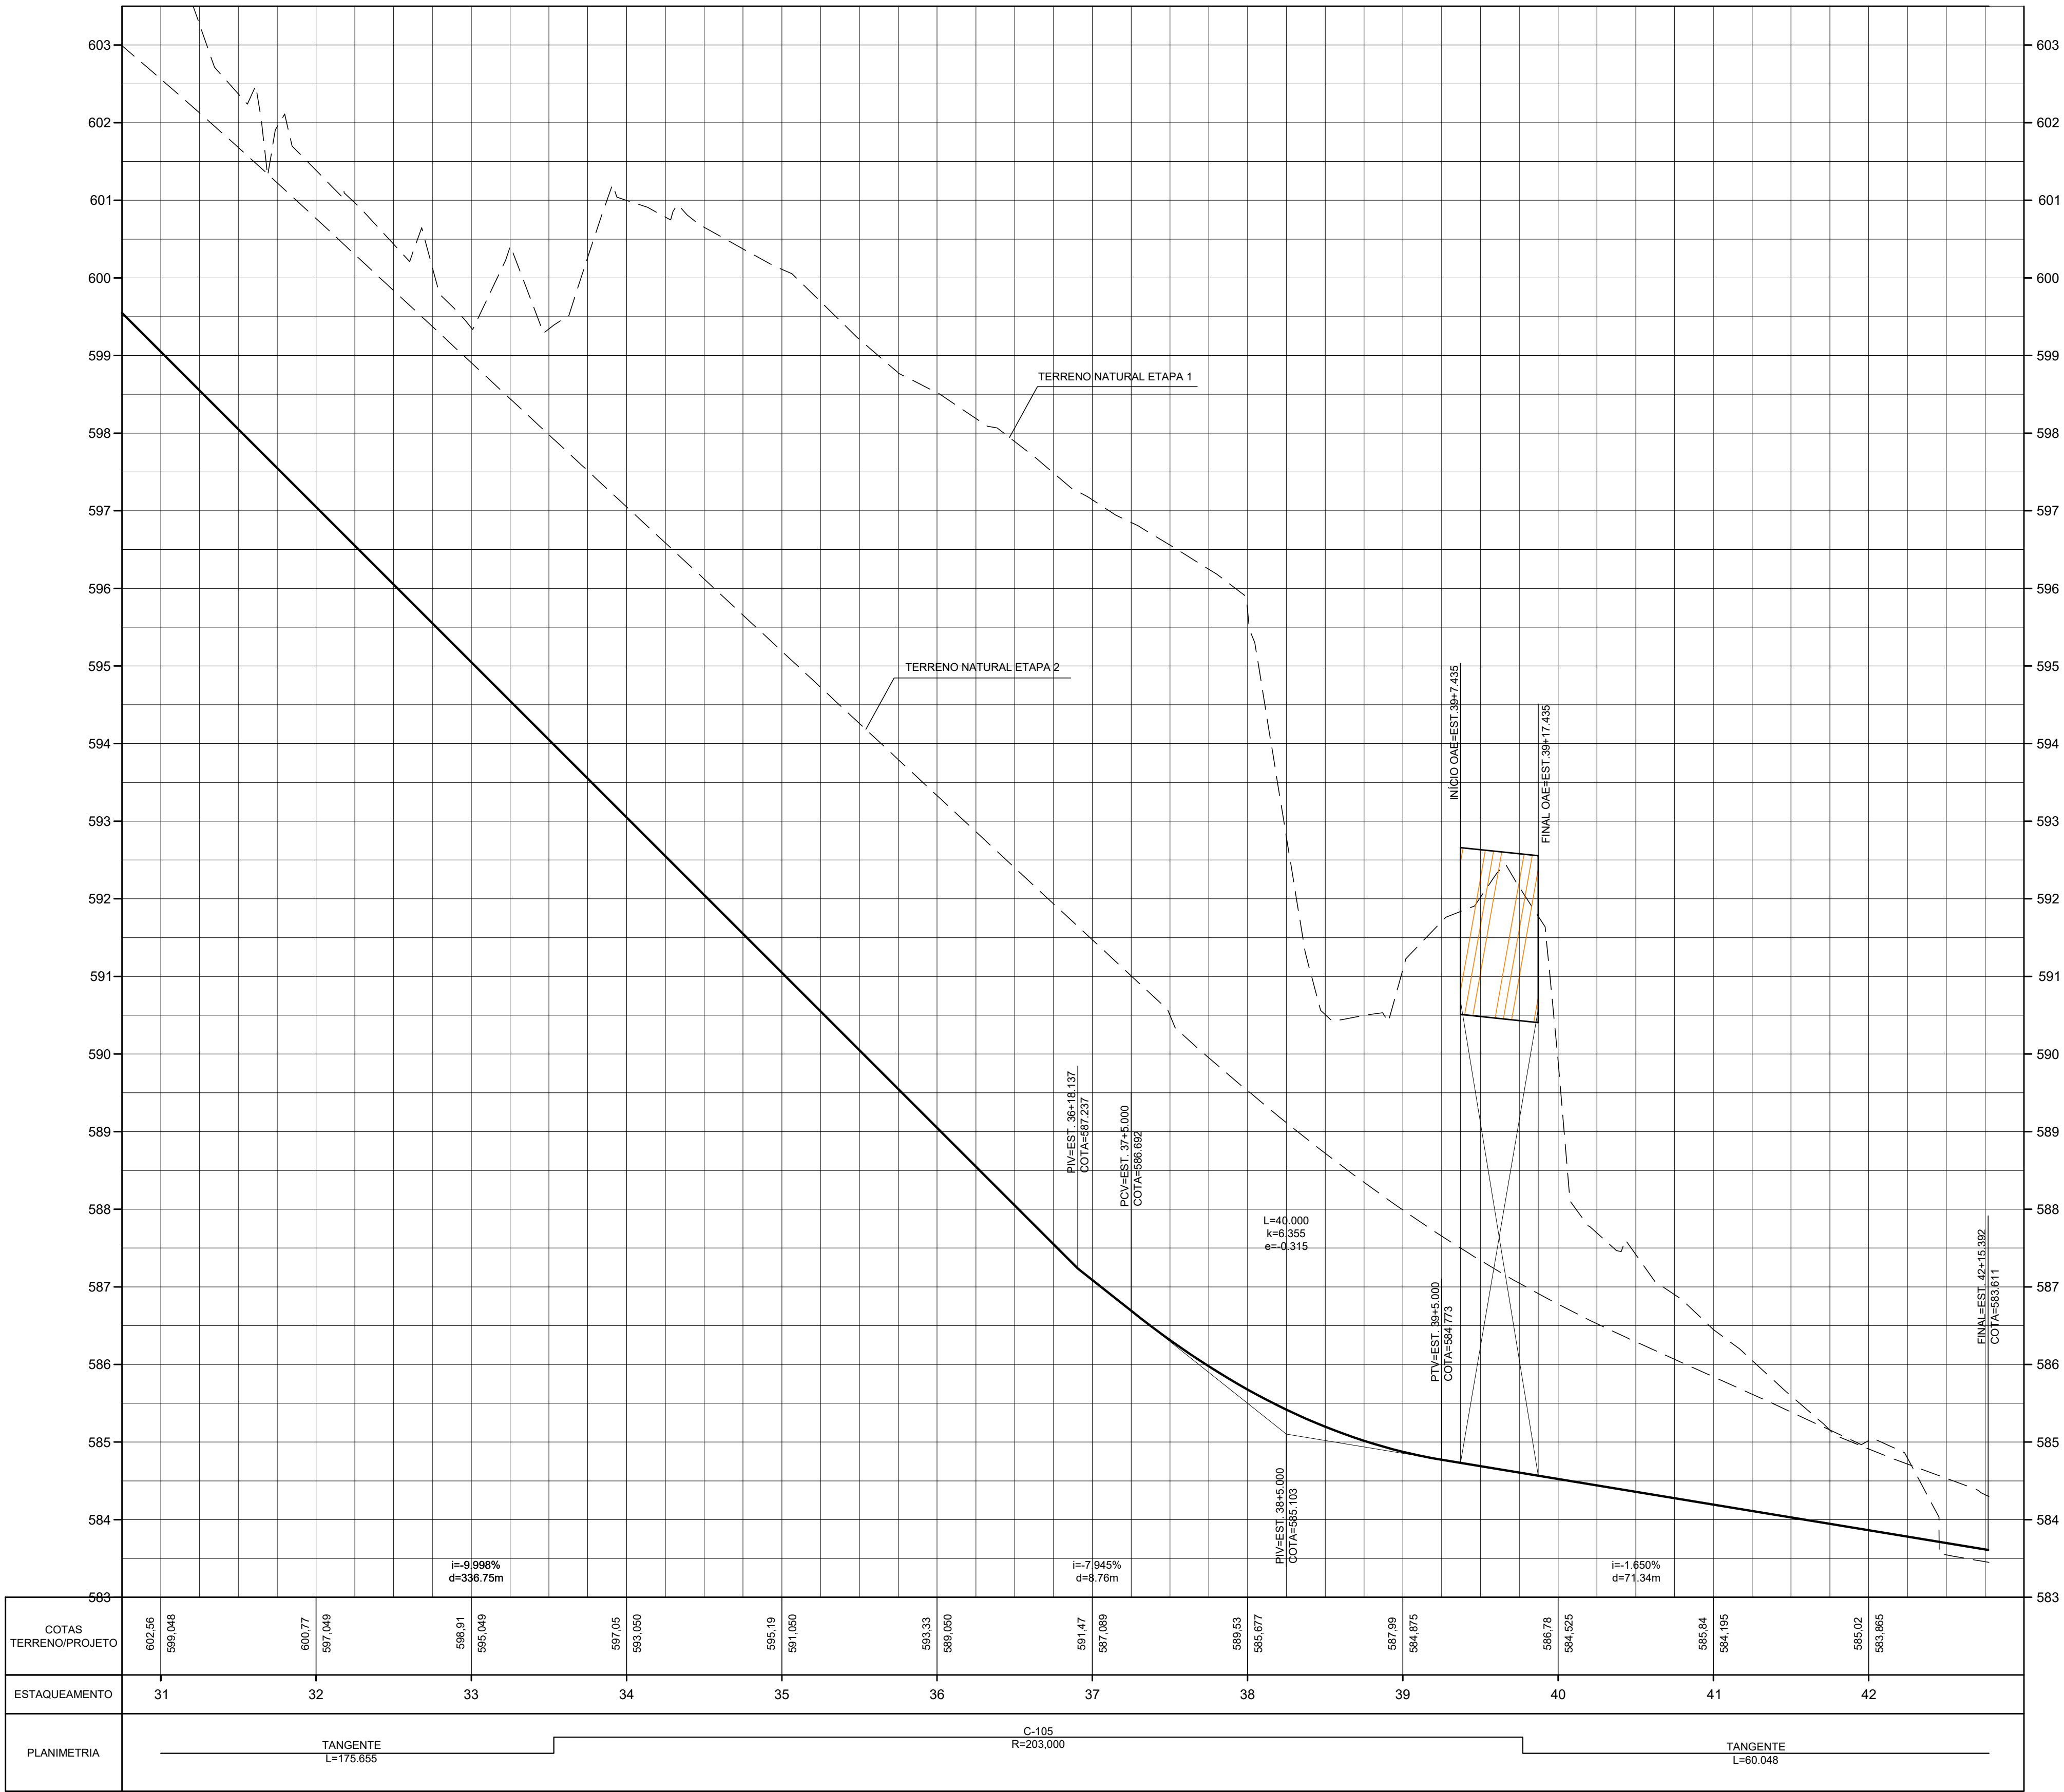

LEGENDA

- TERRENO NATURAL
- GREIDE PROJETADO
- - - PROJEÇÃO

NOTAS :

1. TODAS AS MEDIDAS ESTÃO EM METRO, EXCETO ONDE INDICADO.

2 - PARA PLANTA VER DESENHO: DE-PE-ET2-14-GEO-001

Projeta:

FUNDAÇÃO PARA O DESENVOLVIMENTO TECNOLÓGICO DA ENGENHARIA

Coordenador do Projeto:

Antônio C. Fonseca

RRT/ART: 28027230231457406

CAU/CREA: 0600420948-SP

Viso:

Elaboração:

Marcio Roberto Tonetti

RRT/ART: 28027230231810212

CAU/CREA: 5060449378-SP

Viso:

MUNICÍPIO DE HORTOLÂNDIA

Obra: PROLONG. DA AV. JOSÉ PEREIRA DE LIRA COM INTERLIGAÇÃO AO BAIRRO NOVA EUROPA, CONEXÕES AO BAIRRO NOVO ÂNGULO E URBANIZAÇÕES

Local: OBRA 01 - VIÁRIO AV. JOSÉ PEREIRA LIMA

Nº Contrato: 189/2023

Título: ESTUDOS E PROJETOS DE GEOMETRIA - PERFIL LONGITUDINAL

SECRETARIA MUNICIPAL DE OBRAS

DEPARTAMENTO DE PROJETOS - APROVAÇÃO

(CONSELHO E ASSINATURA)

SECRETARIA MUNICIPAL DE OBRAS

SECRETARIA DE MOBILIDADE URBANA

DEPARTAMENTO DE OBRAS - APROVAÇÃO

(CONSELHO E ASSINATURA)

DEPARTAMENTO DE PROJETOS - APROVAÇÃO

(CONSELHO E ASSINATURA)

Código: DE-PB.2.OB.01.GEO-003

Data: 12/2023

Revisão: 01

Escala: H=1:500 V=1:50

Folha: 03/03