



VER DE: PB.1.08.01-TOP-002

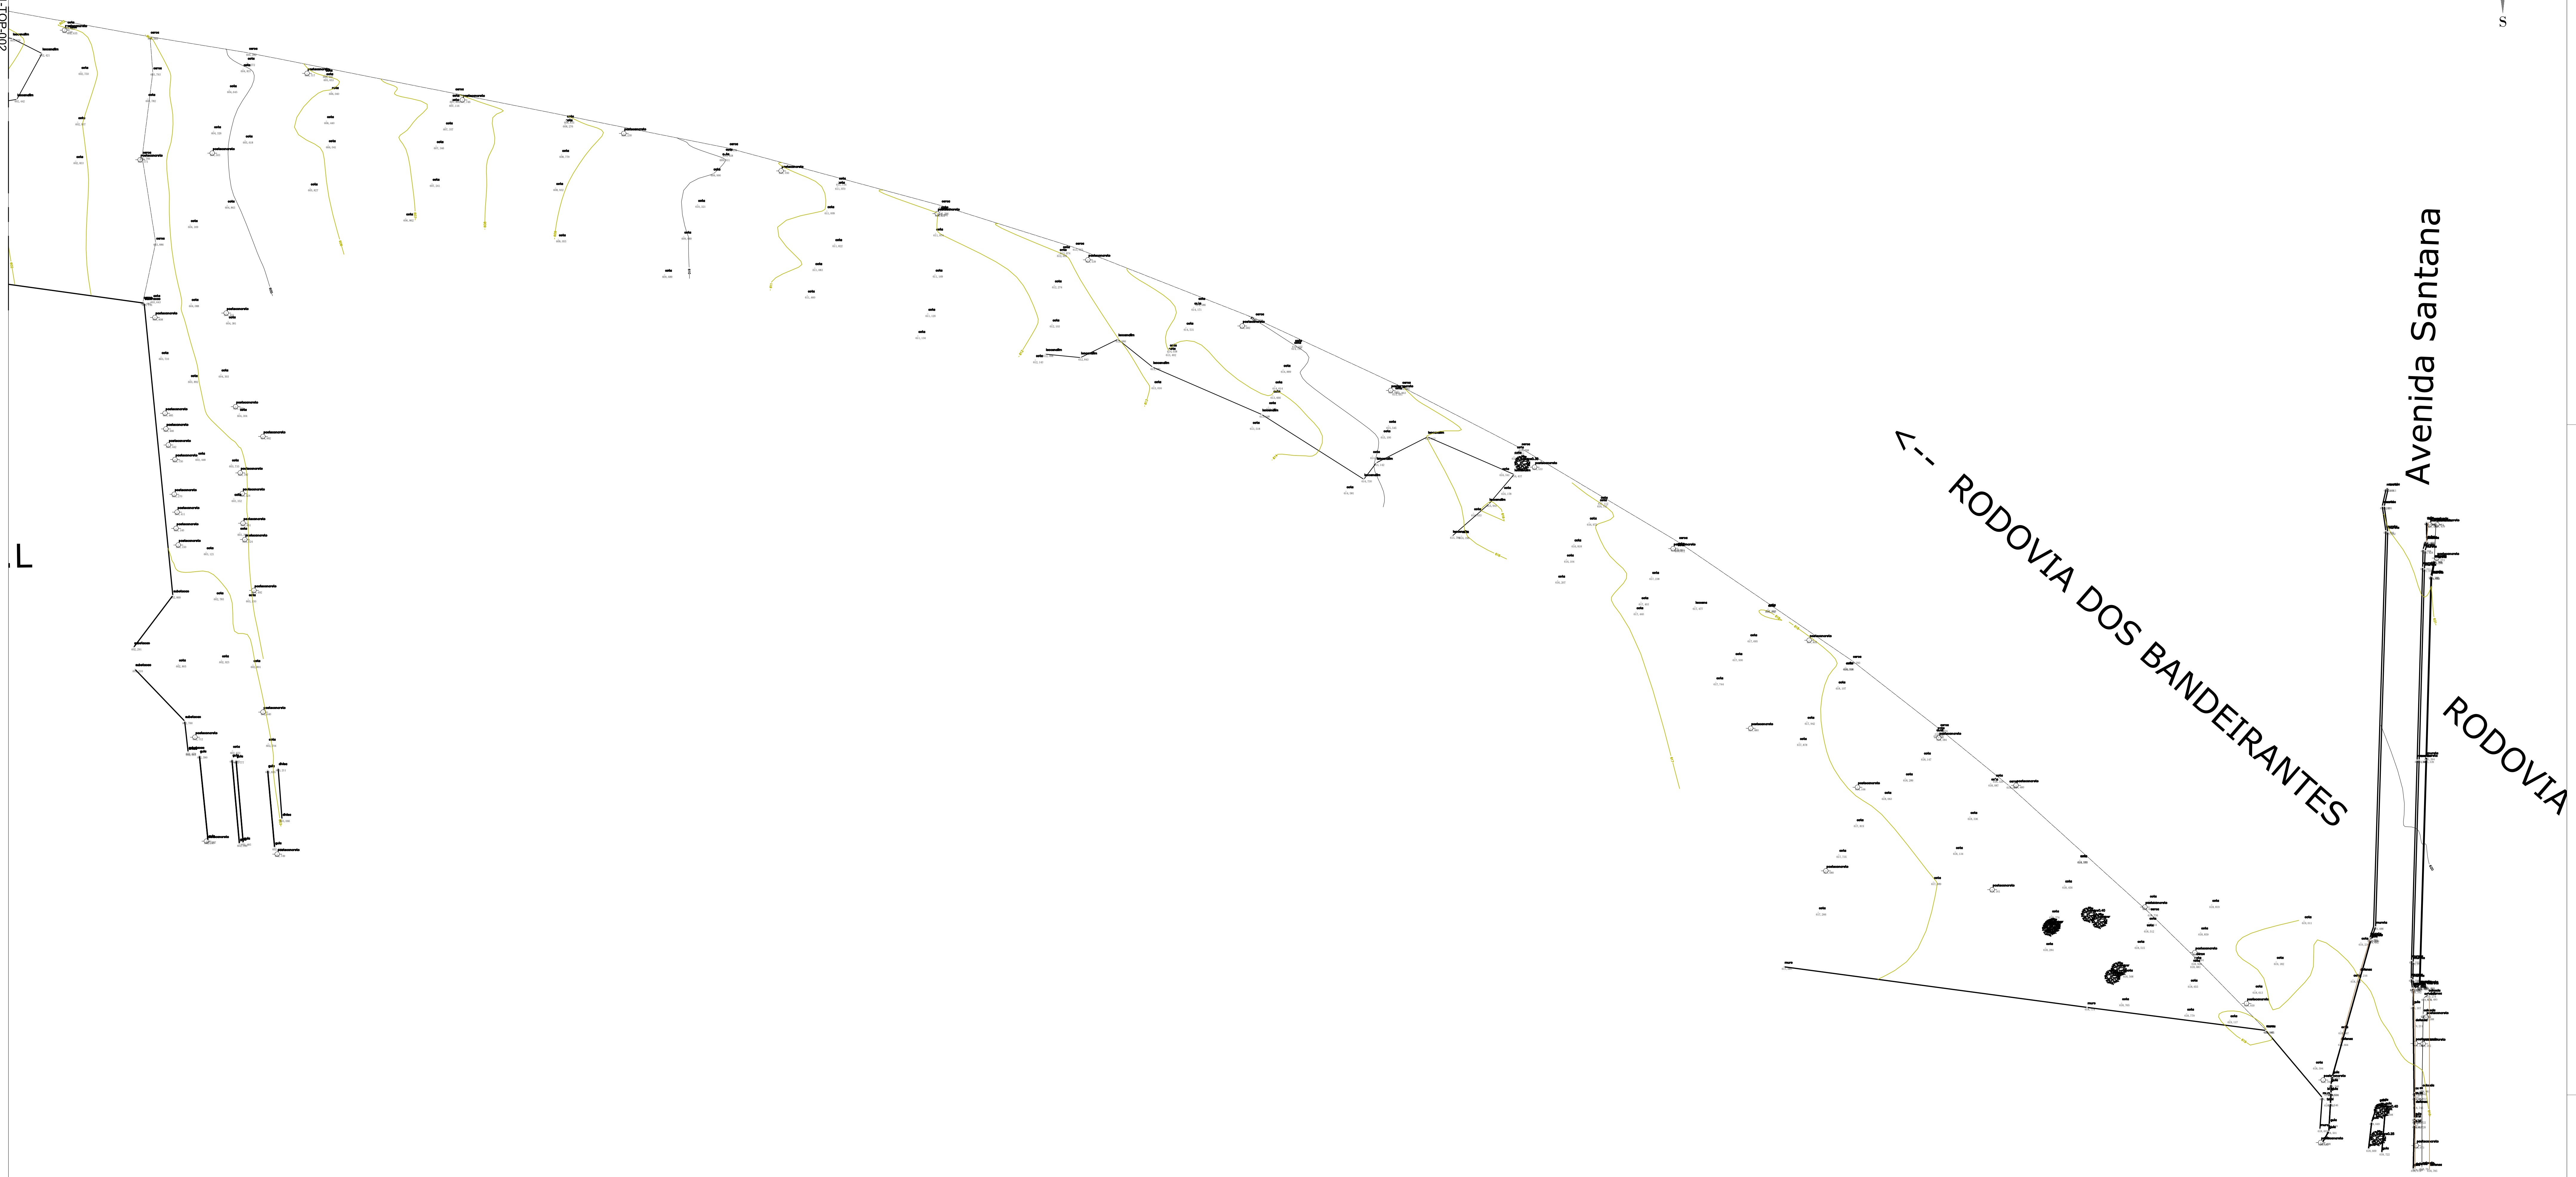

LEGENDA

	RUA		CERCA
	MURO		POSTE
	CURVAS DE NIVEL		BOCA DE LOBO
	COTA		REGISTRO SABESP
	TALUDE		ARVORE
	PV PLUVIAL		PV ESGOTO

				Administração JOSÉ NAZARENO ZEZÉ GOMES 2021-2024	
Projeto: FUNDAÇÃO PARA O DESENVOLVIMENTO TECNOLÓGICO DA ENGENHARIA		Obra: OBRAS DE URBANIZAÇÃO E CONEXÕES ENTRE O JD. AMANDA E JD. GOLDEN PARK		nº Contrato: 189/2023	
Coordenador do Projeto: Antônio C. Fonseca		INSCRIÇÃO: 28027230231457406	CATEGORIA: 0600420948-SP	Título: ESTUDO E PROJETO DE PESQUISA DE CAMPO - TOPOGRAFIA - LEVANTAMENTO PLANIALTIMETRICO	Código: DE-PB.1.08.01-TOP-001
Elaboração: Thiago Augusto Ribeiro		INSCRIÇÃO: CFT2303139253	CATEGORIA: CFT-BR nº260713052-2	Assinatura: 	Data: 03/24
		SECRETARIA MUNICIPAL DE OBRAS		DEPARTAMENTO DE OBRAS - APROVAÇÃO	Escala: 1:500
		SECRETARIA DE MOBILIDADE URBANA		DEPARTAMENTO DE PROJETOS - APROVAÇÃO	Folha: 01/07

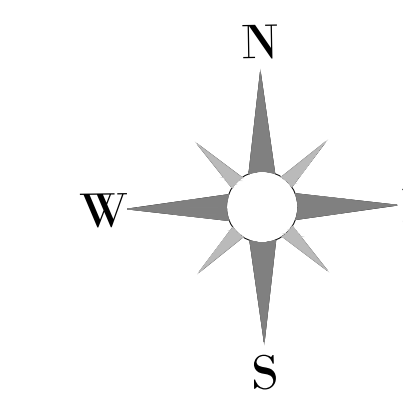




SUB ESTAÇÃO C.P.F.

R: Cruz de Souza


VER DE-PB.1.OB.01-TOP-003

LEGENDA

				Administração JOSÉ NAZARENO ZEZÉ GOMES 2021-2024	
Projeto: FUNDAÇÃO PARA O DESENVOLVIMENTO TECNOLÓGICO DA ENGENHARIA		Obra: OBRAS DE URBANIZAÇÃO E CONEXÕES ENTRE O JD. AMANDA E JD. GOLDEN PARK		nº Contrato: 189/2023	
Coordenador do Projeto: Antônio C. Fonseca		INSCRIÇÃO: 28027230231457406	Matr.: 0600420948-SP	Título: ESTUDO E PROJETO DE PESQUISA DE CAMPO - TOPOGRAFIA - LEVANTAMENTO PLANALTIMETRICO	Código: DE-PB.1.OB.01-TOP-002
Elaboração: Thiago Augusto Ribeiro		INSCRIÇÃO: CFT2303139253	Matr.: CFT-BR nº260713052-2	Departamento: SECRETARIA MUNICIPAL DE OBRAS	Data: 03/24
				Departamento: SECRETARIA DE MOBILIDADE URBANA	Revisão: 01
				Departamento: DEPARTAMENTO DE OBRAS - APROVAÇÃO	Emissão: 1.500
				Departamento: DEPARTAMENTO DE PROJETOS - APROVAÇÃO	Data: 02/07

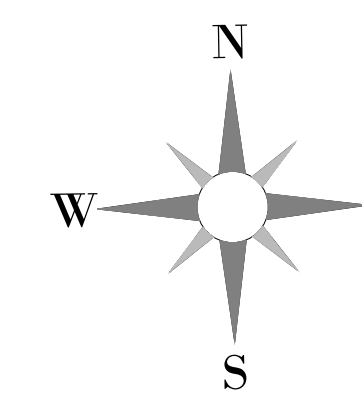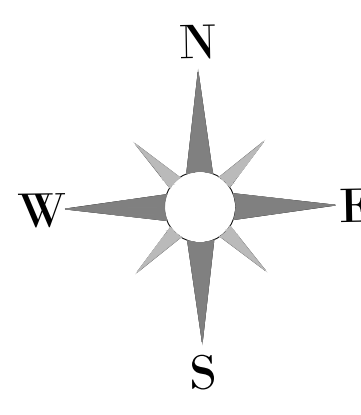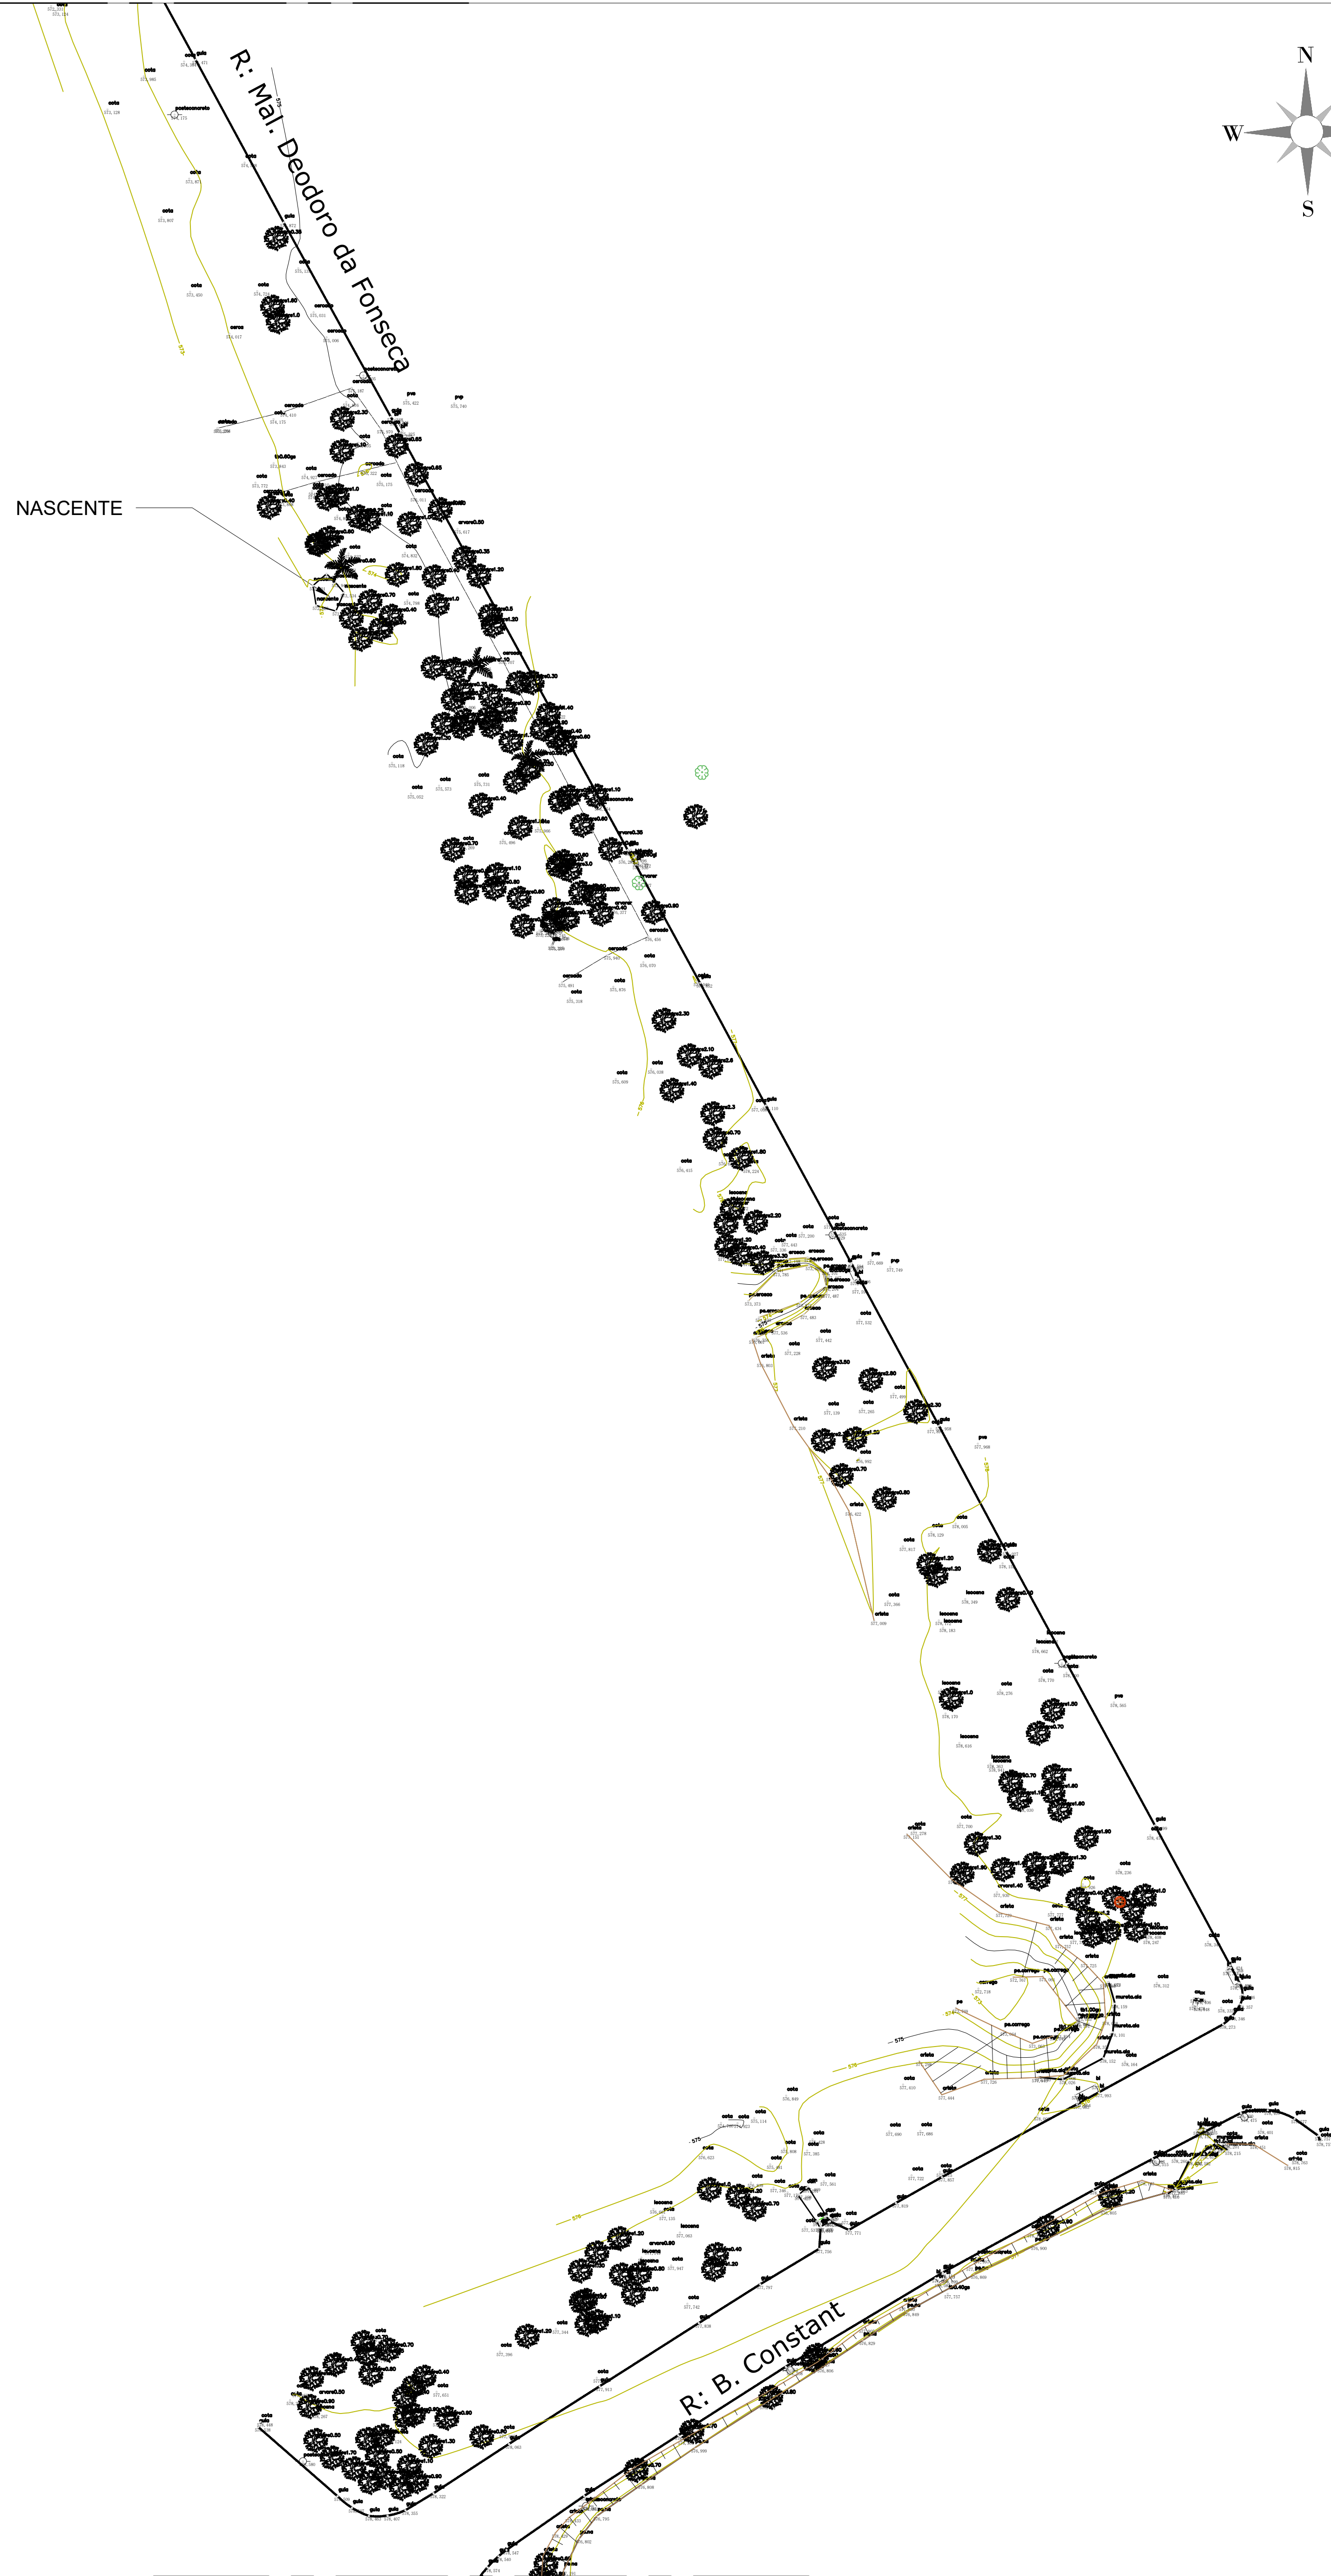


LEGENDA

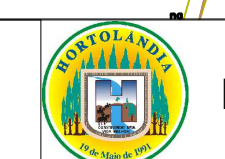


MUNICÍPIO DE HORTOLÂNDIA

Administração
JOSE NAZARENO
ZEZÉ GOMES
2021-2024

Projeto: FUNDAÇÃO PARA O DESENVOLVIMENTO TECNOLÓGICO DA ENGENHARIA		Obra: OBRAS DE URBANIZAÇÃO E CONEXÕES ENTRE O JD. AMANDA E JD. GOLDEN PARK		Nº Contrato: 189/2023	
Coordenador do Projeto: Antônio C. Fonseca		RFT/MT: 28027230231457406	Matr: CAU/CREA: 0600420948-SP	Título: ESTUDO E PROJETO DE PESQUISA DE CAMPO - TOPOGRAFIA - LEVANTAMENTO PLANIALTIMETRICO	
Elaboração: Thiago Augusto Ribeiro		RFT/MT: CFT2303139253	Matr: CAU/CREA: CFT-BR nº260713052-2	Data: 03/24	Folha: 01
		SECRETARIA MUNICIPAL DE OBRAS		DEPARTAMENTO DE OBRAS - APROVAÇÃO	Escala: 1:500
		SECRETARIA DE MOBILIDADE URBANA		DEPARTAMENTO DE PROJETOS - APROVAÇÃO	Data: 03/07


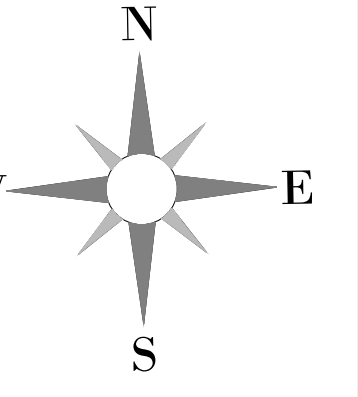


LAGOA

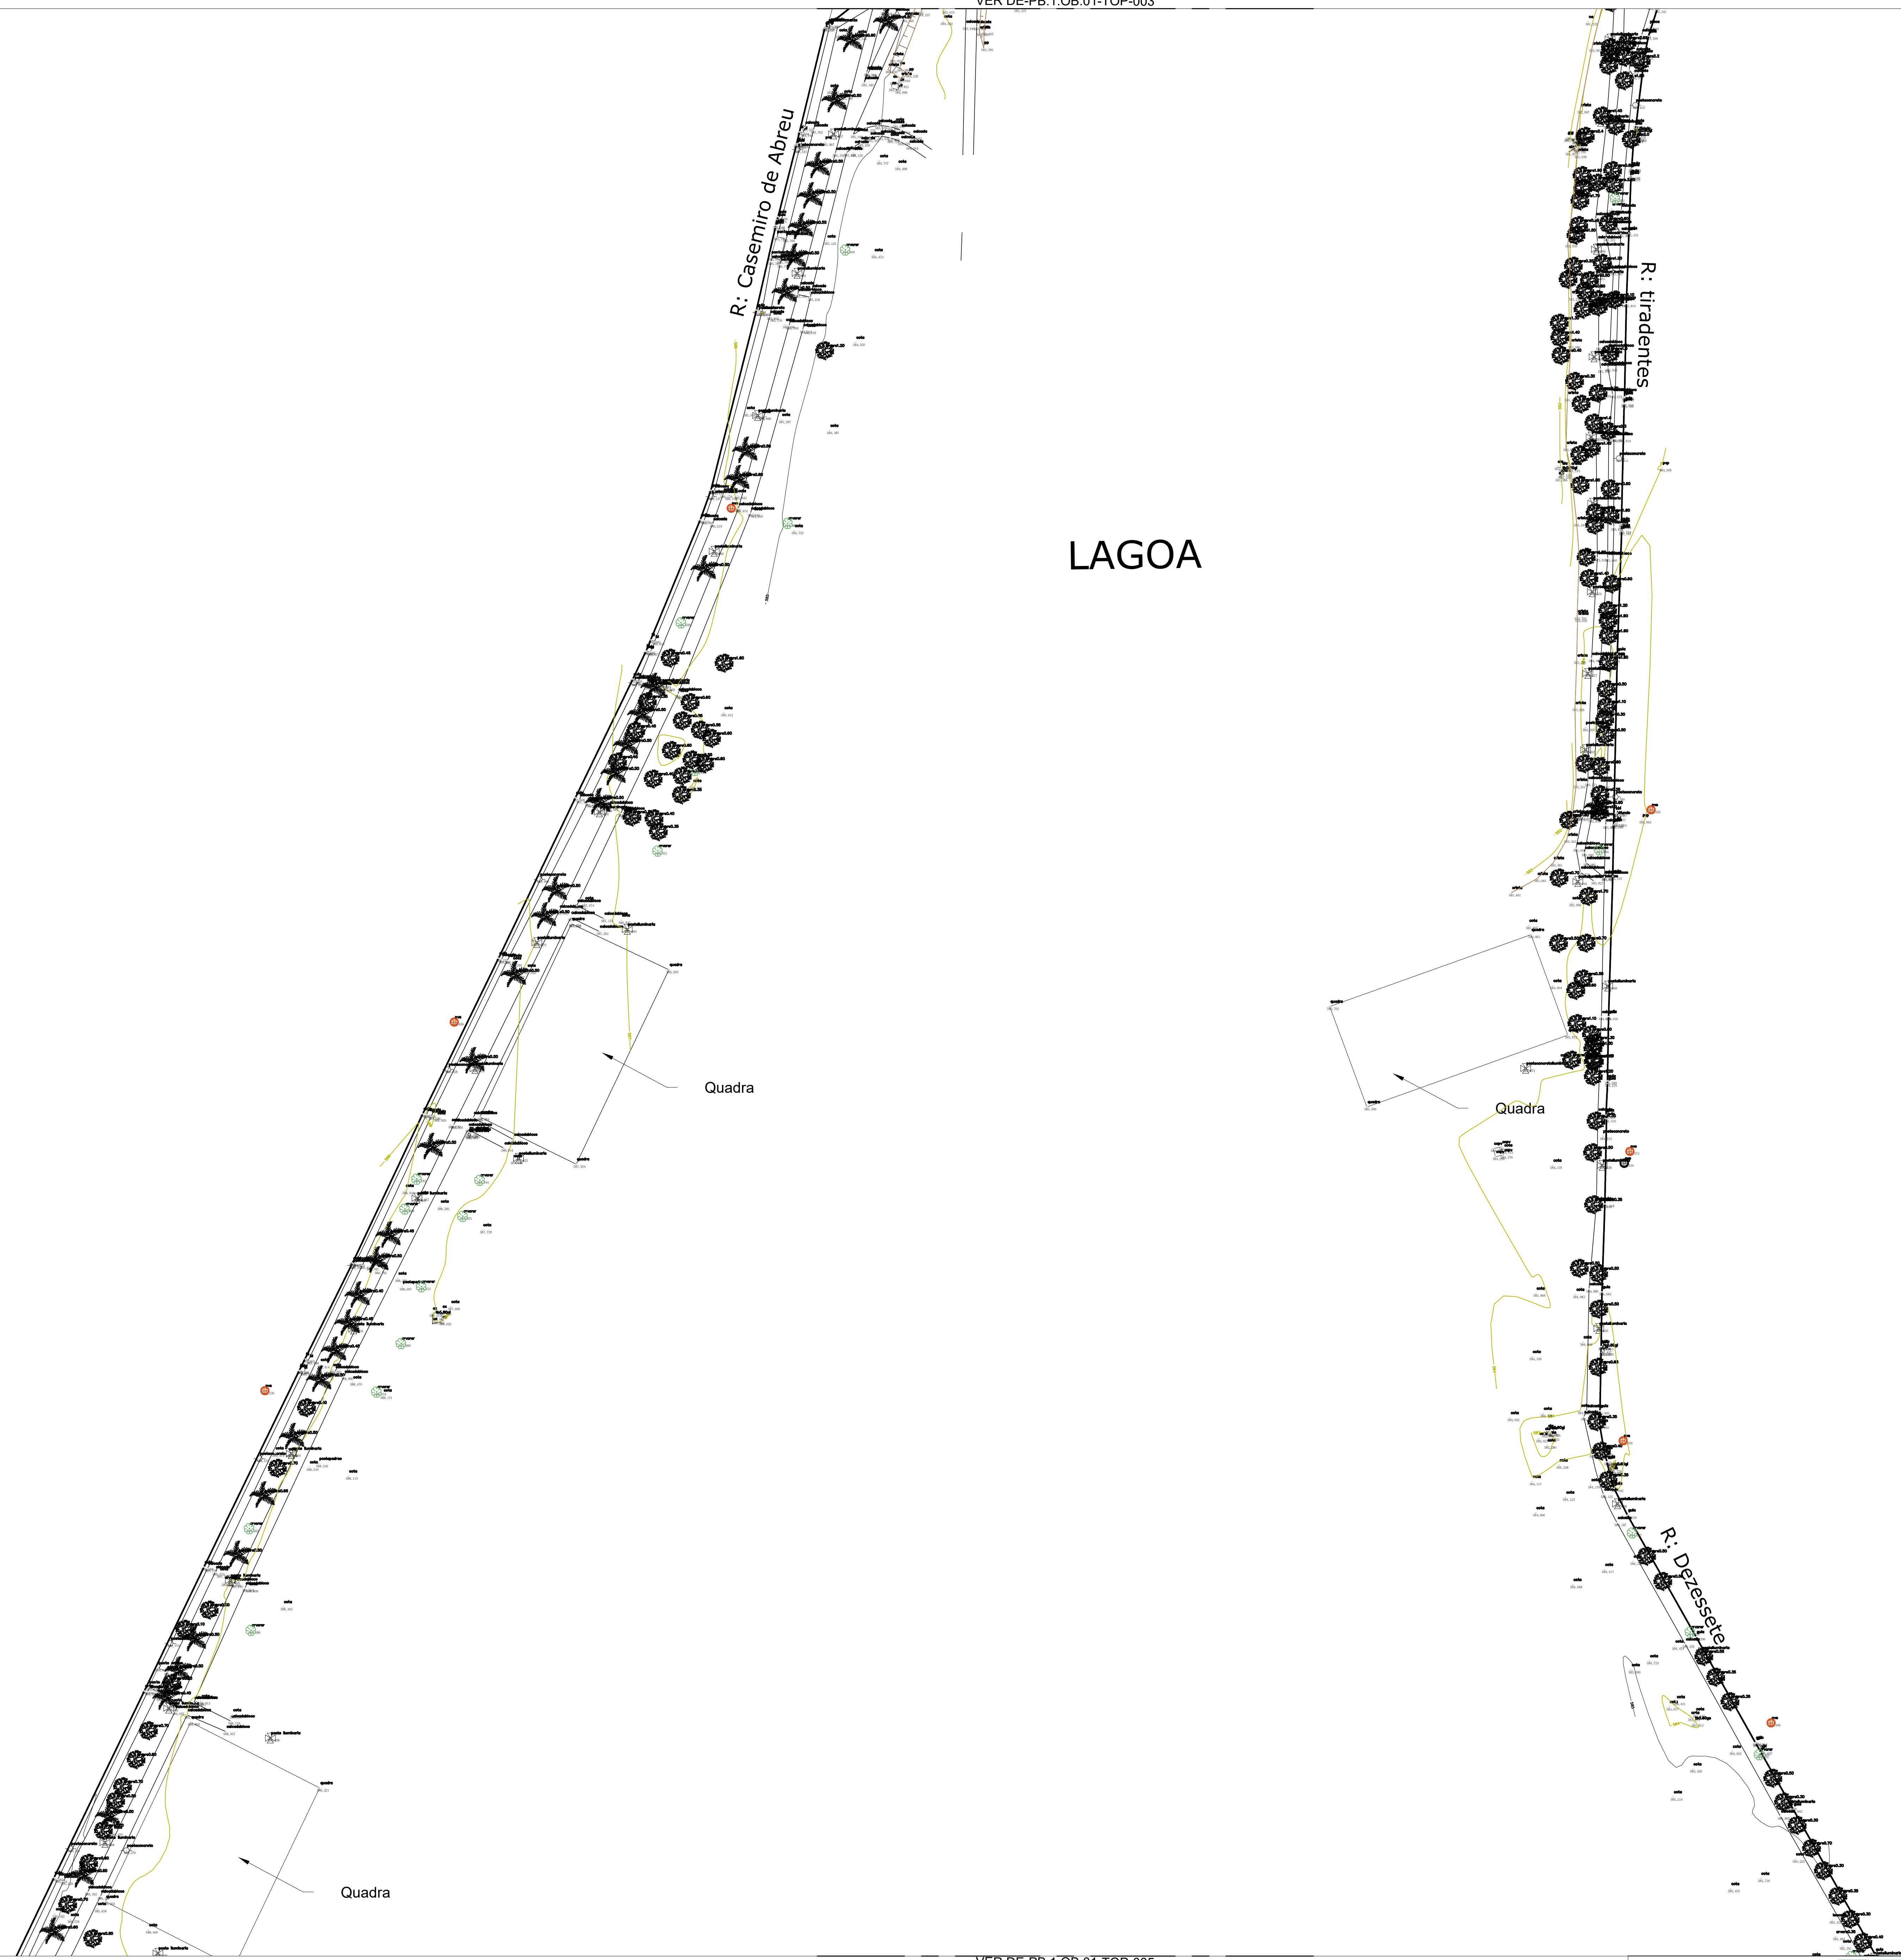

LEGENDA

FOTE FUNDAÇÃO PARA O DESENVOLVIMENTO TECNOLÓGICO DA ENGENHARIA		 MUNICÍPIO DE HORTOLÂNDIA		Administração JOSE NAZARENO ZEZÉ GOMES 2021-2024
Projeto: FUNDAÇÃO PARA O DESENVOLVIMENTO TECNOLÓGICO DA ENGENHARIA		Obra: OBRAS DE URBANIZAÇÃO E CONEXÕES ENTRE O JD. AMANDA E JD. GOLDEN PARK		Nº Contrato: 189/2023
Coordenador do Projeto: Antônio C. Fonseca		INSCRIÇÃO: 28027230231457406 CAU/CREA: 0600420948-SP	Título: ESTUDO E PROJETO DE PESQUISA DE CAMPO - TOPOGRAFIA - LEVANTAMENTO PLANIALTIMETRICO	
Elaborador: Thiago Augusto Ribeiro		INSCRIÇÃO: CFT2303139253 CAU/CREA: CFT-BR nº260713052-2	SECRETARIA MUNICIPAL DE OBRAS SECRETARIA DE MOBILIDADE URBANA	DEPARTAMENTO DE PROJETOS - APROVAÇÃO DEPARTAMENTO DE PROJETOS - APROVAÇÃO
		Data: 03/24		Revisão: 01
		Escala: 1:500		Folha: 04/07



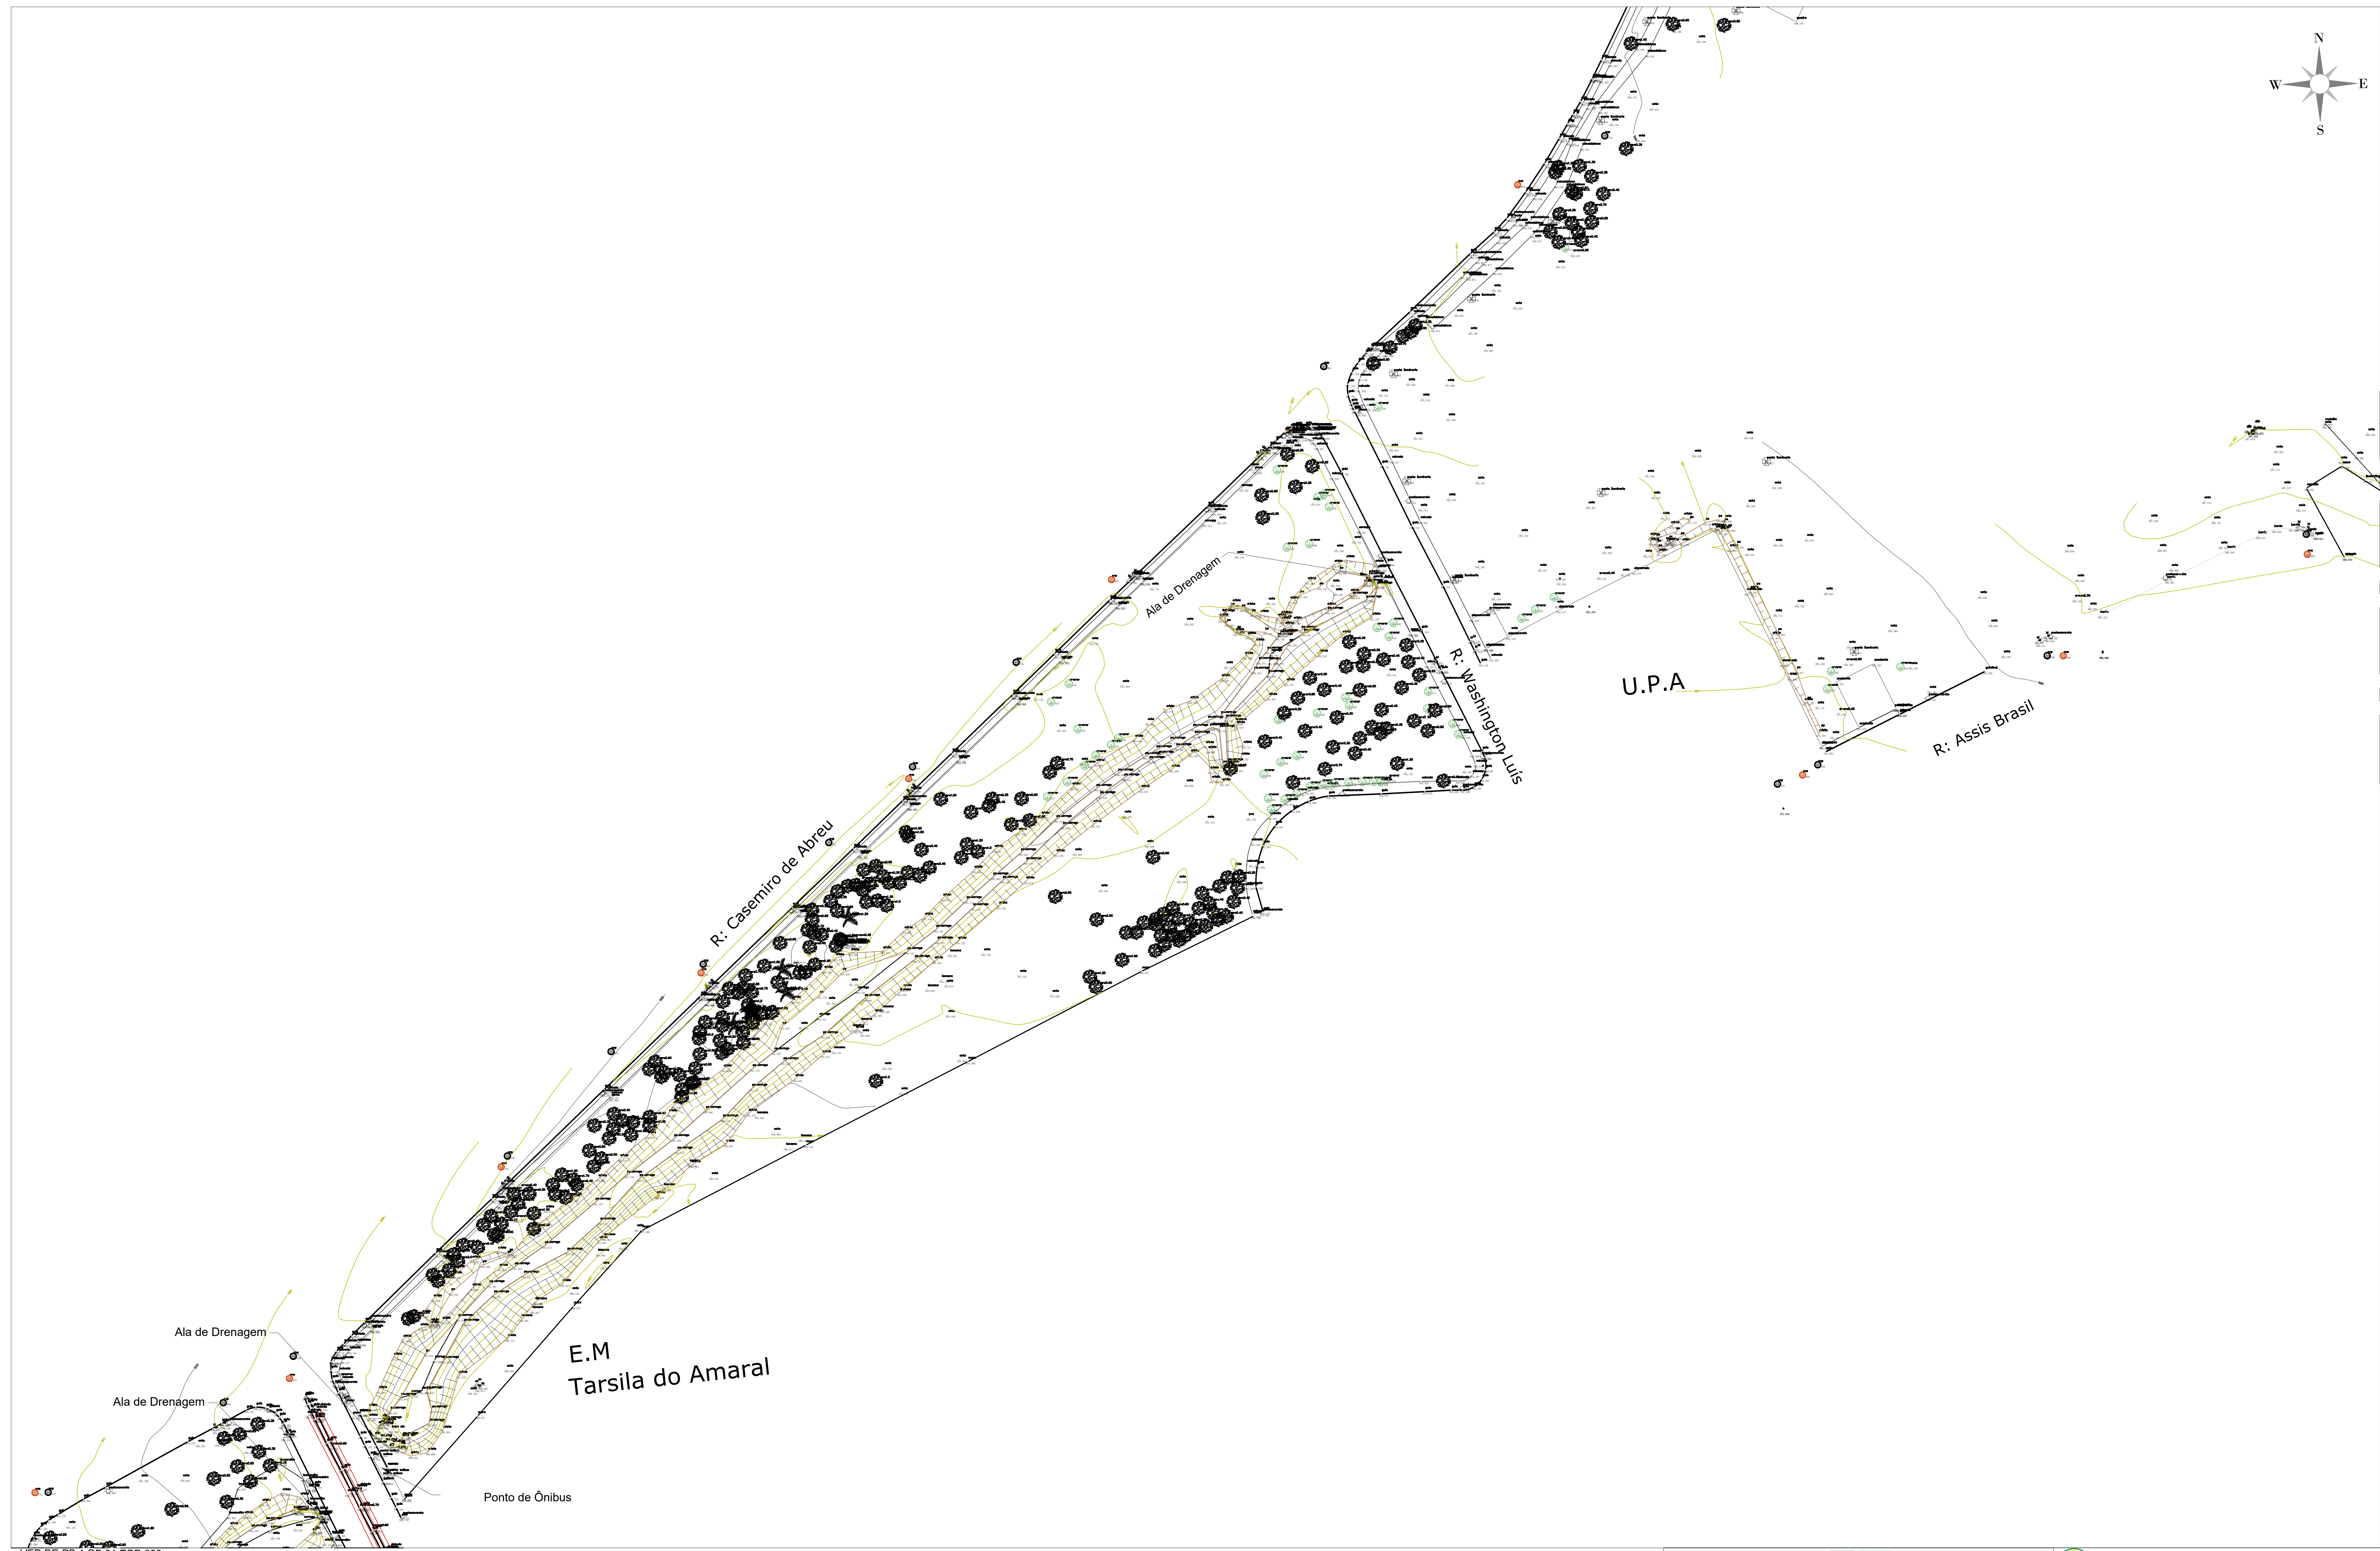
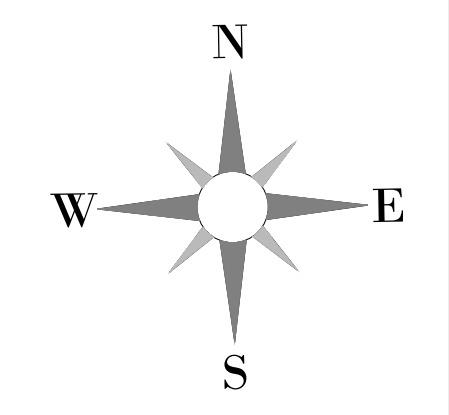


VER DE-PB.1.08.01-TOP-006

LEGENDA





VER DE-PB.1.08.01-TOP-006

				Administração JOSÉ NAZARENO ZEZÉ GOMES 2021-2024	
Projeto: FUNDAÇÃO PARA O DESENVOLVIMENTO TECNOLÓGICO DA ENGENHARIA		Obra: OBRAS DE URBANIZAÇÃO E CONEXÕES ENTRE O JD. AMANDA E JD. GOLDEN PARK		nº Contrato: 189/2023	
Coordenador do Projeto: Antônio C. Fonseca		INSCRIÇÃO: 28027230231457406 CATEGORIA: 0600420948-SP		Data: 03/24	
Elaboração: Thiago Augusto Ribeiro		INSCRIÇÃO: CFT2303139253 CATEGORIA: CFT-BR nº260713052-2		Data: 05/07	
SECRETARIA MUNICIPAL DE OBRAS		SECRETARIA MUNICIPAL DE OBRAS		DEPARTAMENTO DE PROJETOS - APROVAÇÃO	
SECRETARIA DE MOBILIDADE URBANA		SECRETARIA DE MOBILIDADE URBANA		DEPARTAMENTO DE PROJETOS - APROVAÇÃO	

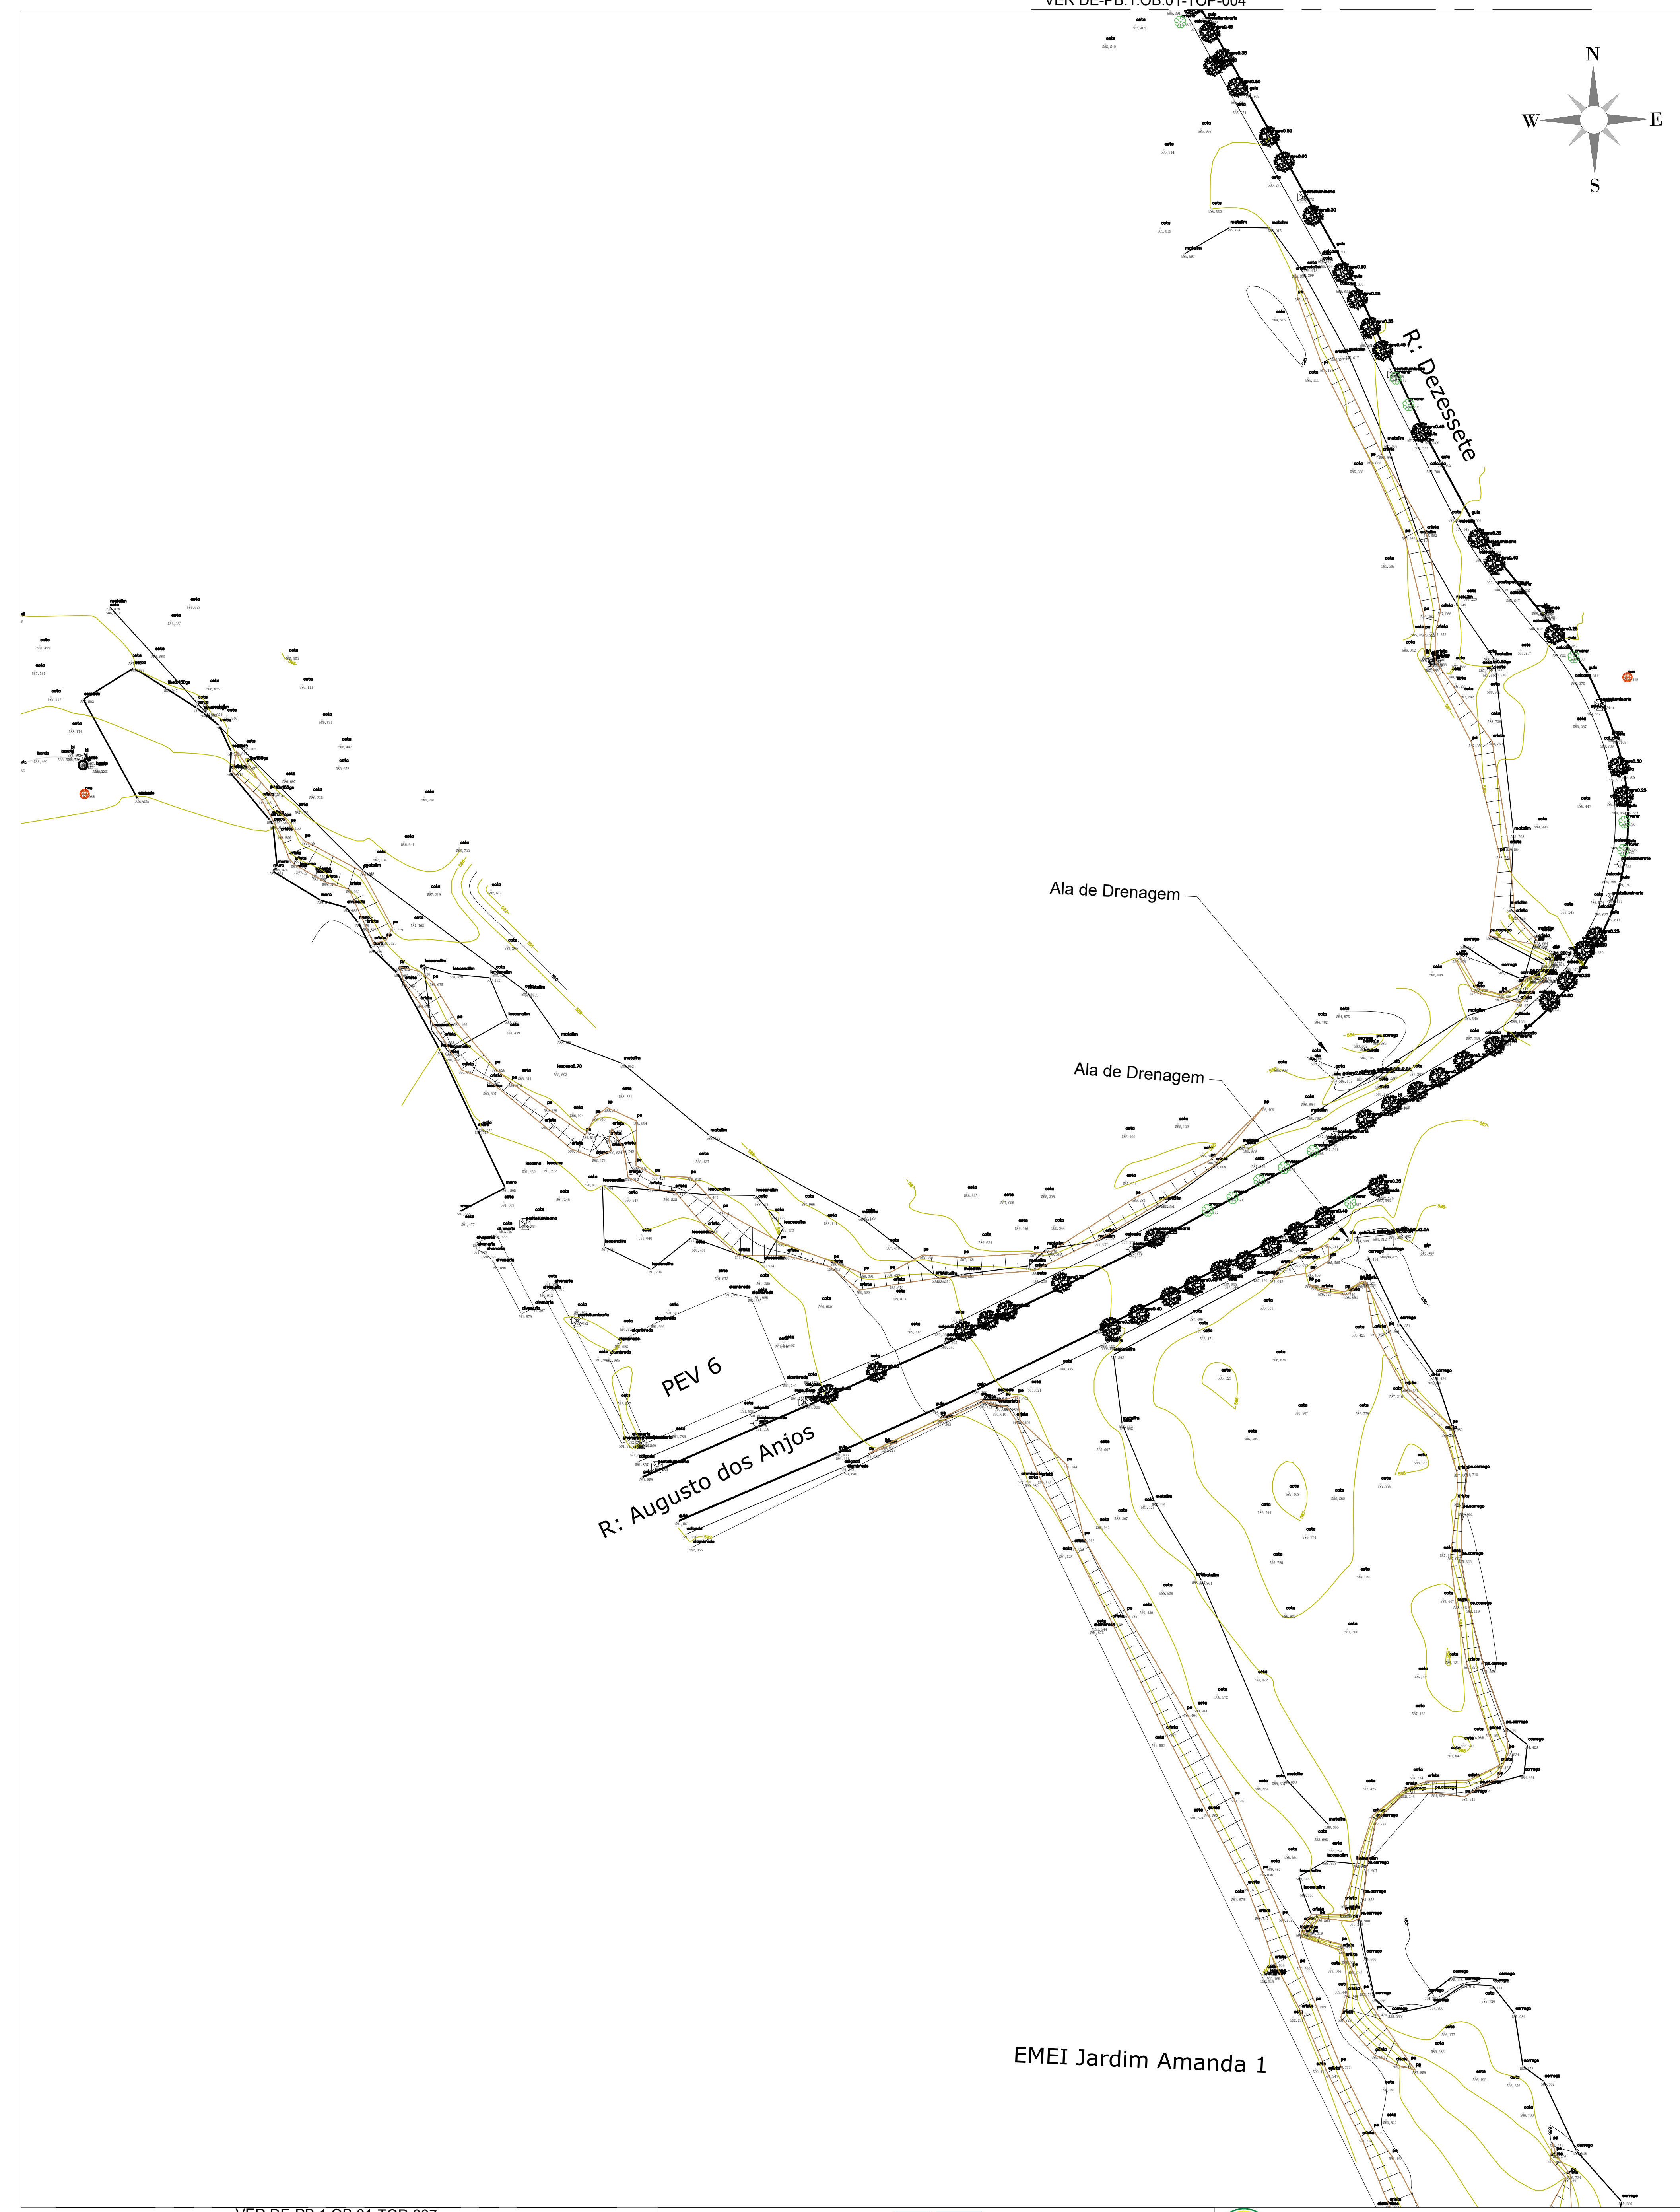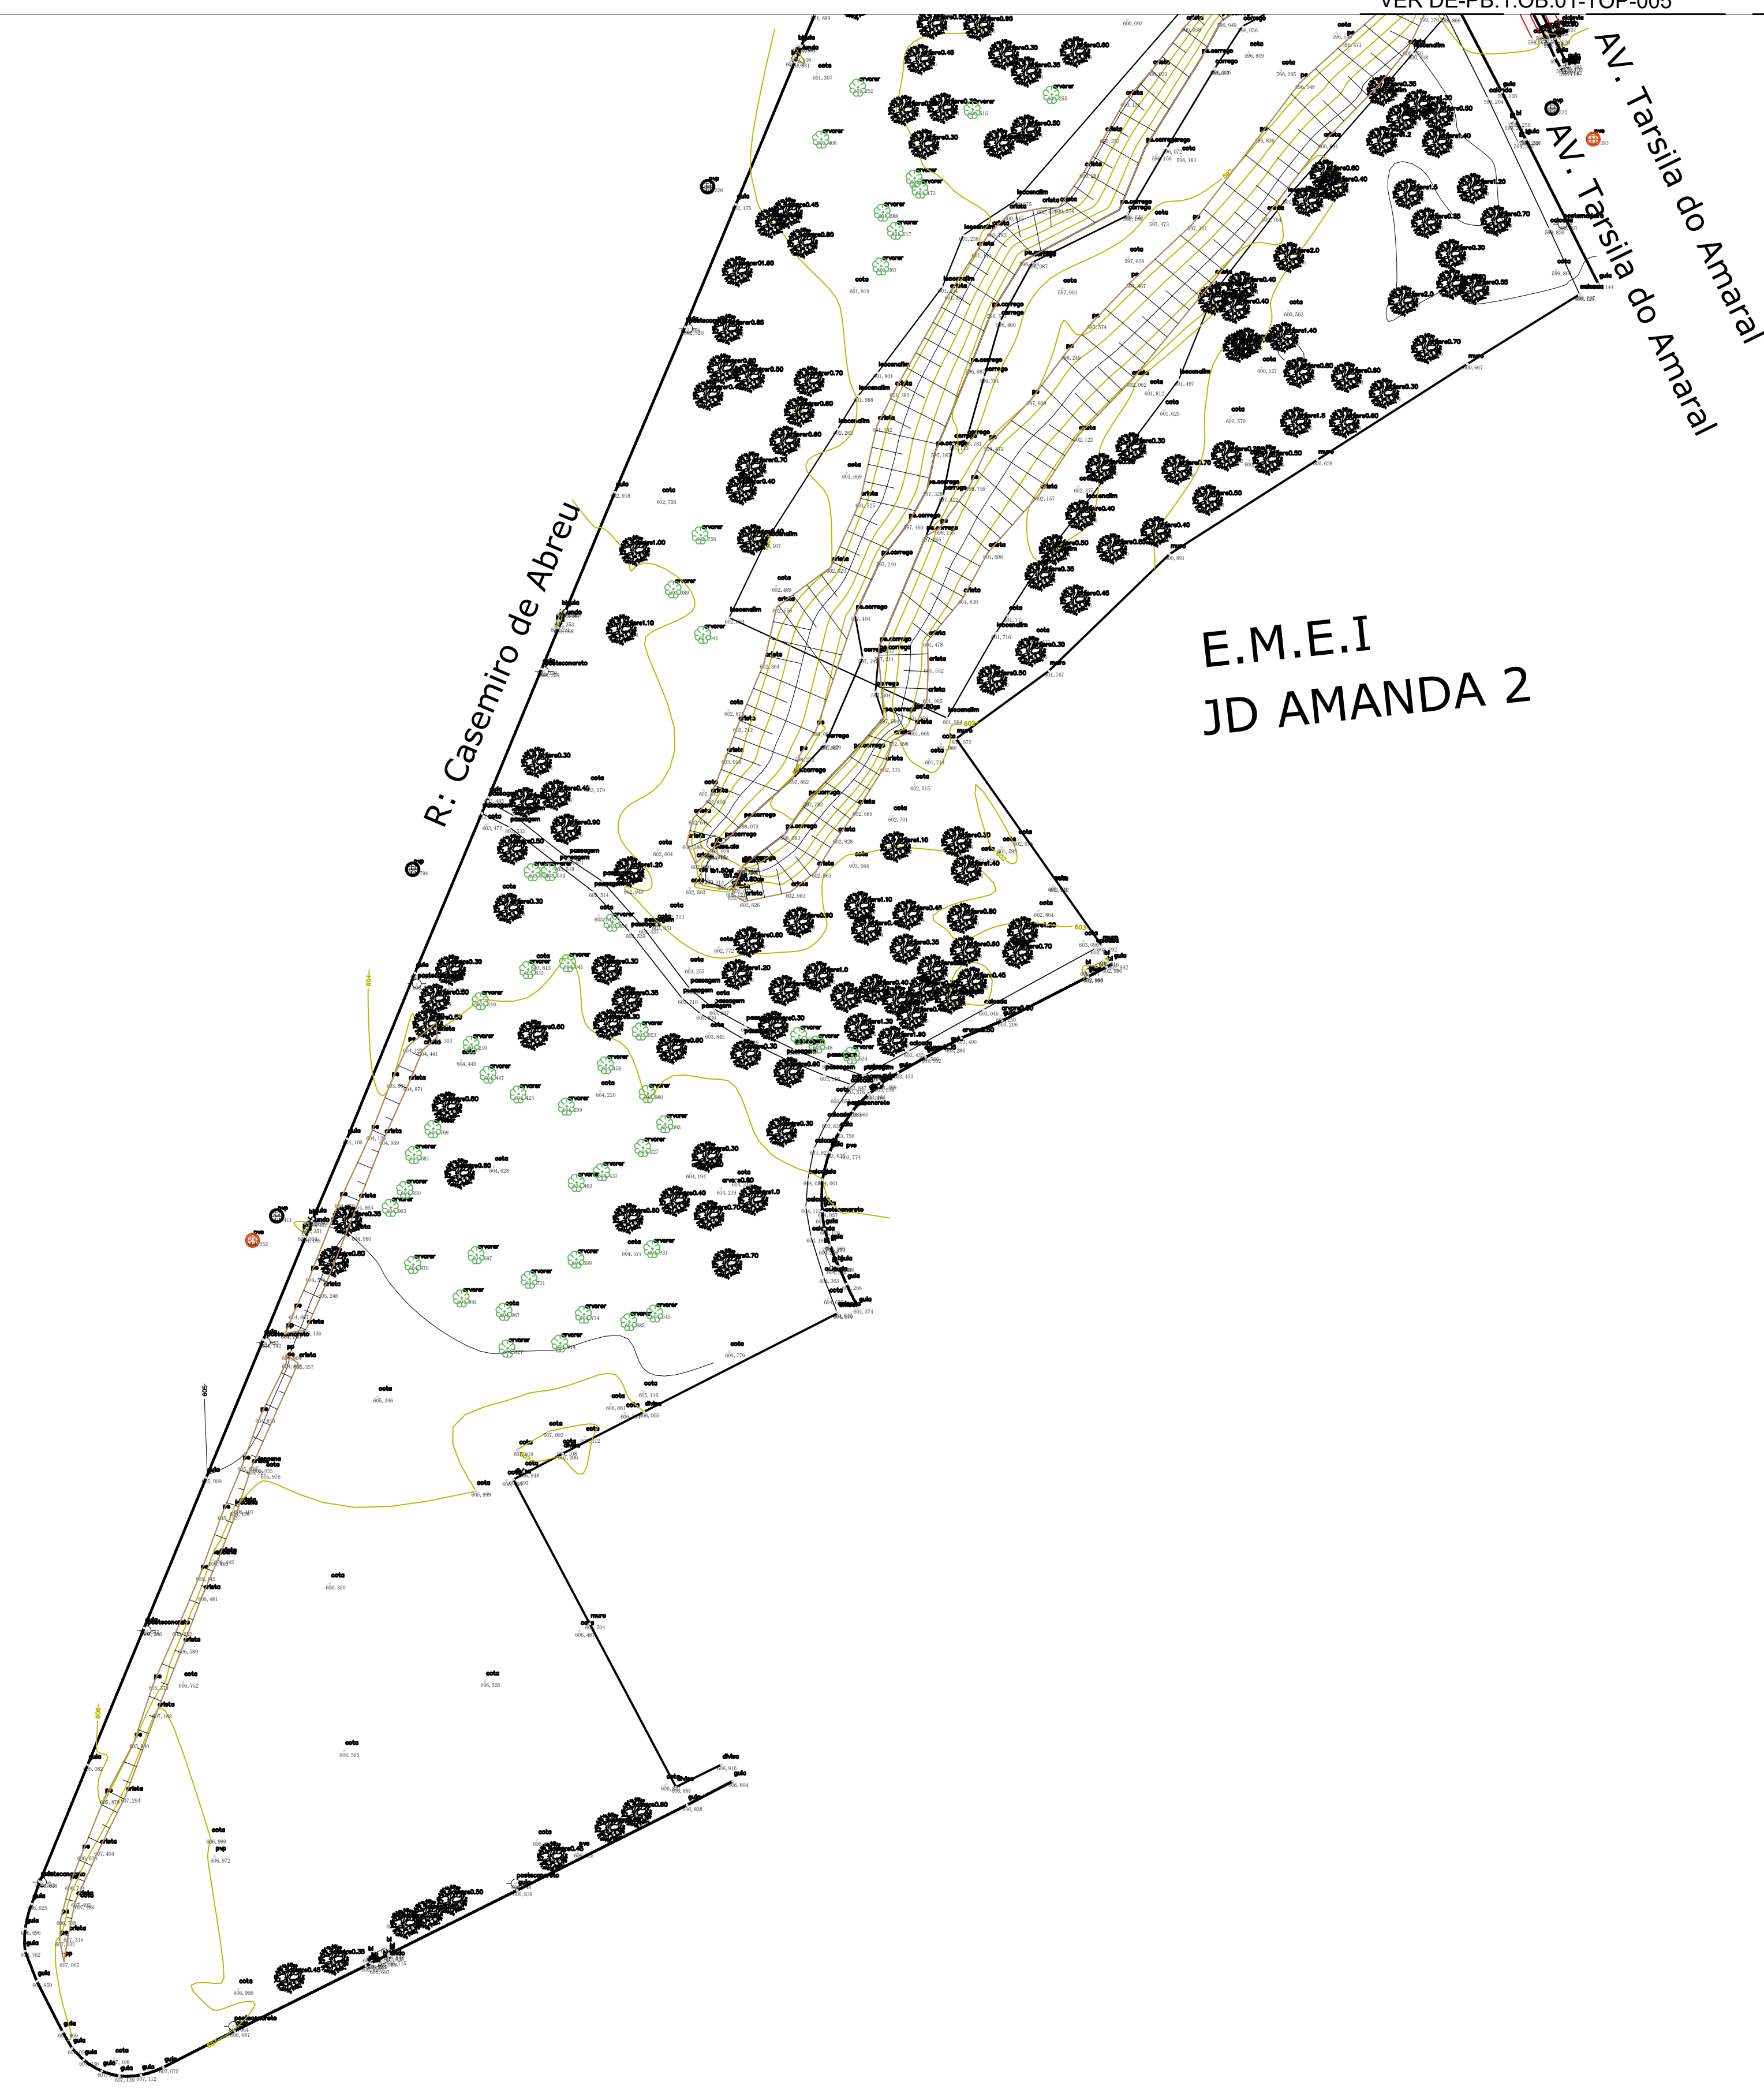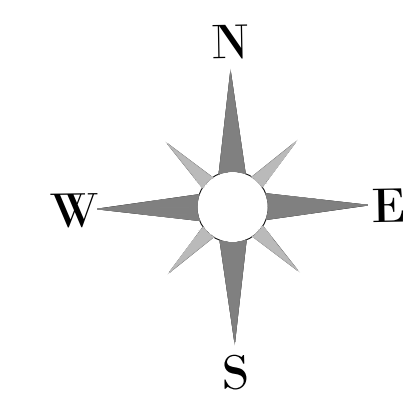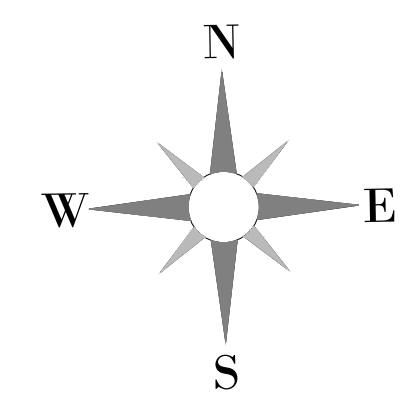

LEGENDA

<p>FUNDAÇÃO PARA O DESENVOLVIMENTO TECNOLÓGICO DA ENGENHARIA</p>		<p>MUNICÍPIO DE HORTOLÂNDIA</p>		<p>Administração JOSE NAZARENO ZEZÉ GOMES 2021-2024</p>
<p>Projeto: FUNDAÇÃO PARA O DESENVOLVIMENTO TECNOLÓGICO DA ENGENHARIA</p>		<p>Obra: OBRAS DE URBANIZAÇÃO E CONEXÕES ENTRE O JD. AMANDA E JD. GOLDEN PARK</p>		<p>Nº Contrato: 189/2023</p>
<p>Coordenador do Projeto: Antônio C. Fonseca</p>		<p>INSCRIÇÃO: 28027230231457406</p>	<p>VALOR: CAU/CREA: 0600420948-SP</p>	<p>Código: DE-PB.1.OB.01-TOP-008</p>
<p>Elaboração: Thiago Augusto Ribeiro</p>		<p>INSCRIÇÃO: CFT2303139253</p>	<p>VALOR: CAU/CREA: CFT-BR nº260713052-2</p>	<p>Data: 03/24</p>
		<p>SECRETARIA MUNICIPAL DE OBRAS</p>	<p>SECRETARIA MUNICIPAL DE OBRAS</p>	<p>Revista: 01</p>
		<p>SECRETARIA MUNICIPAL DE MOBILIDADE URBANA</p>	<p>SECRETARIA DE MOBILIDADE URBANA</p>	<p>Escala: 1:500</p>
			<p>DEPARTAMENTO DE PROJETOS - APROVAÇÃO</p>	<p>Folha: 06/07</p>

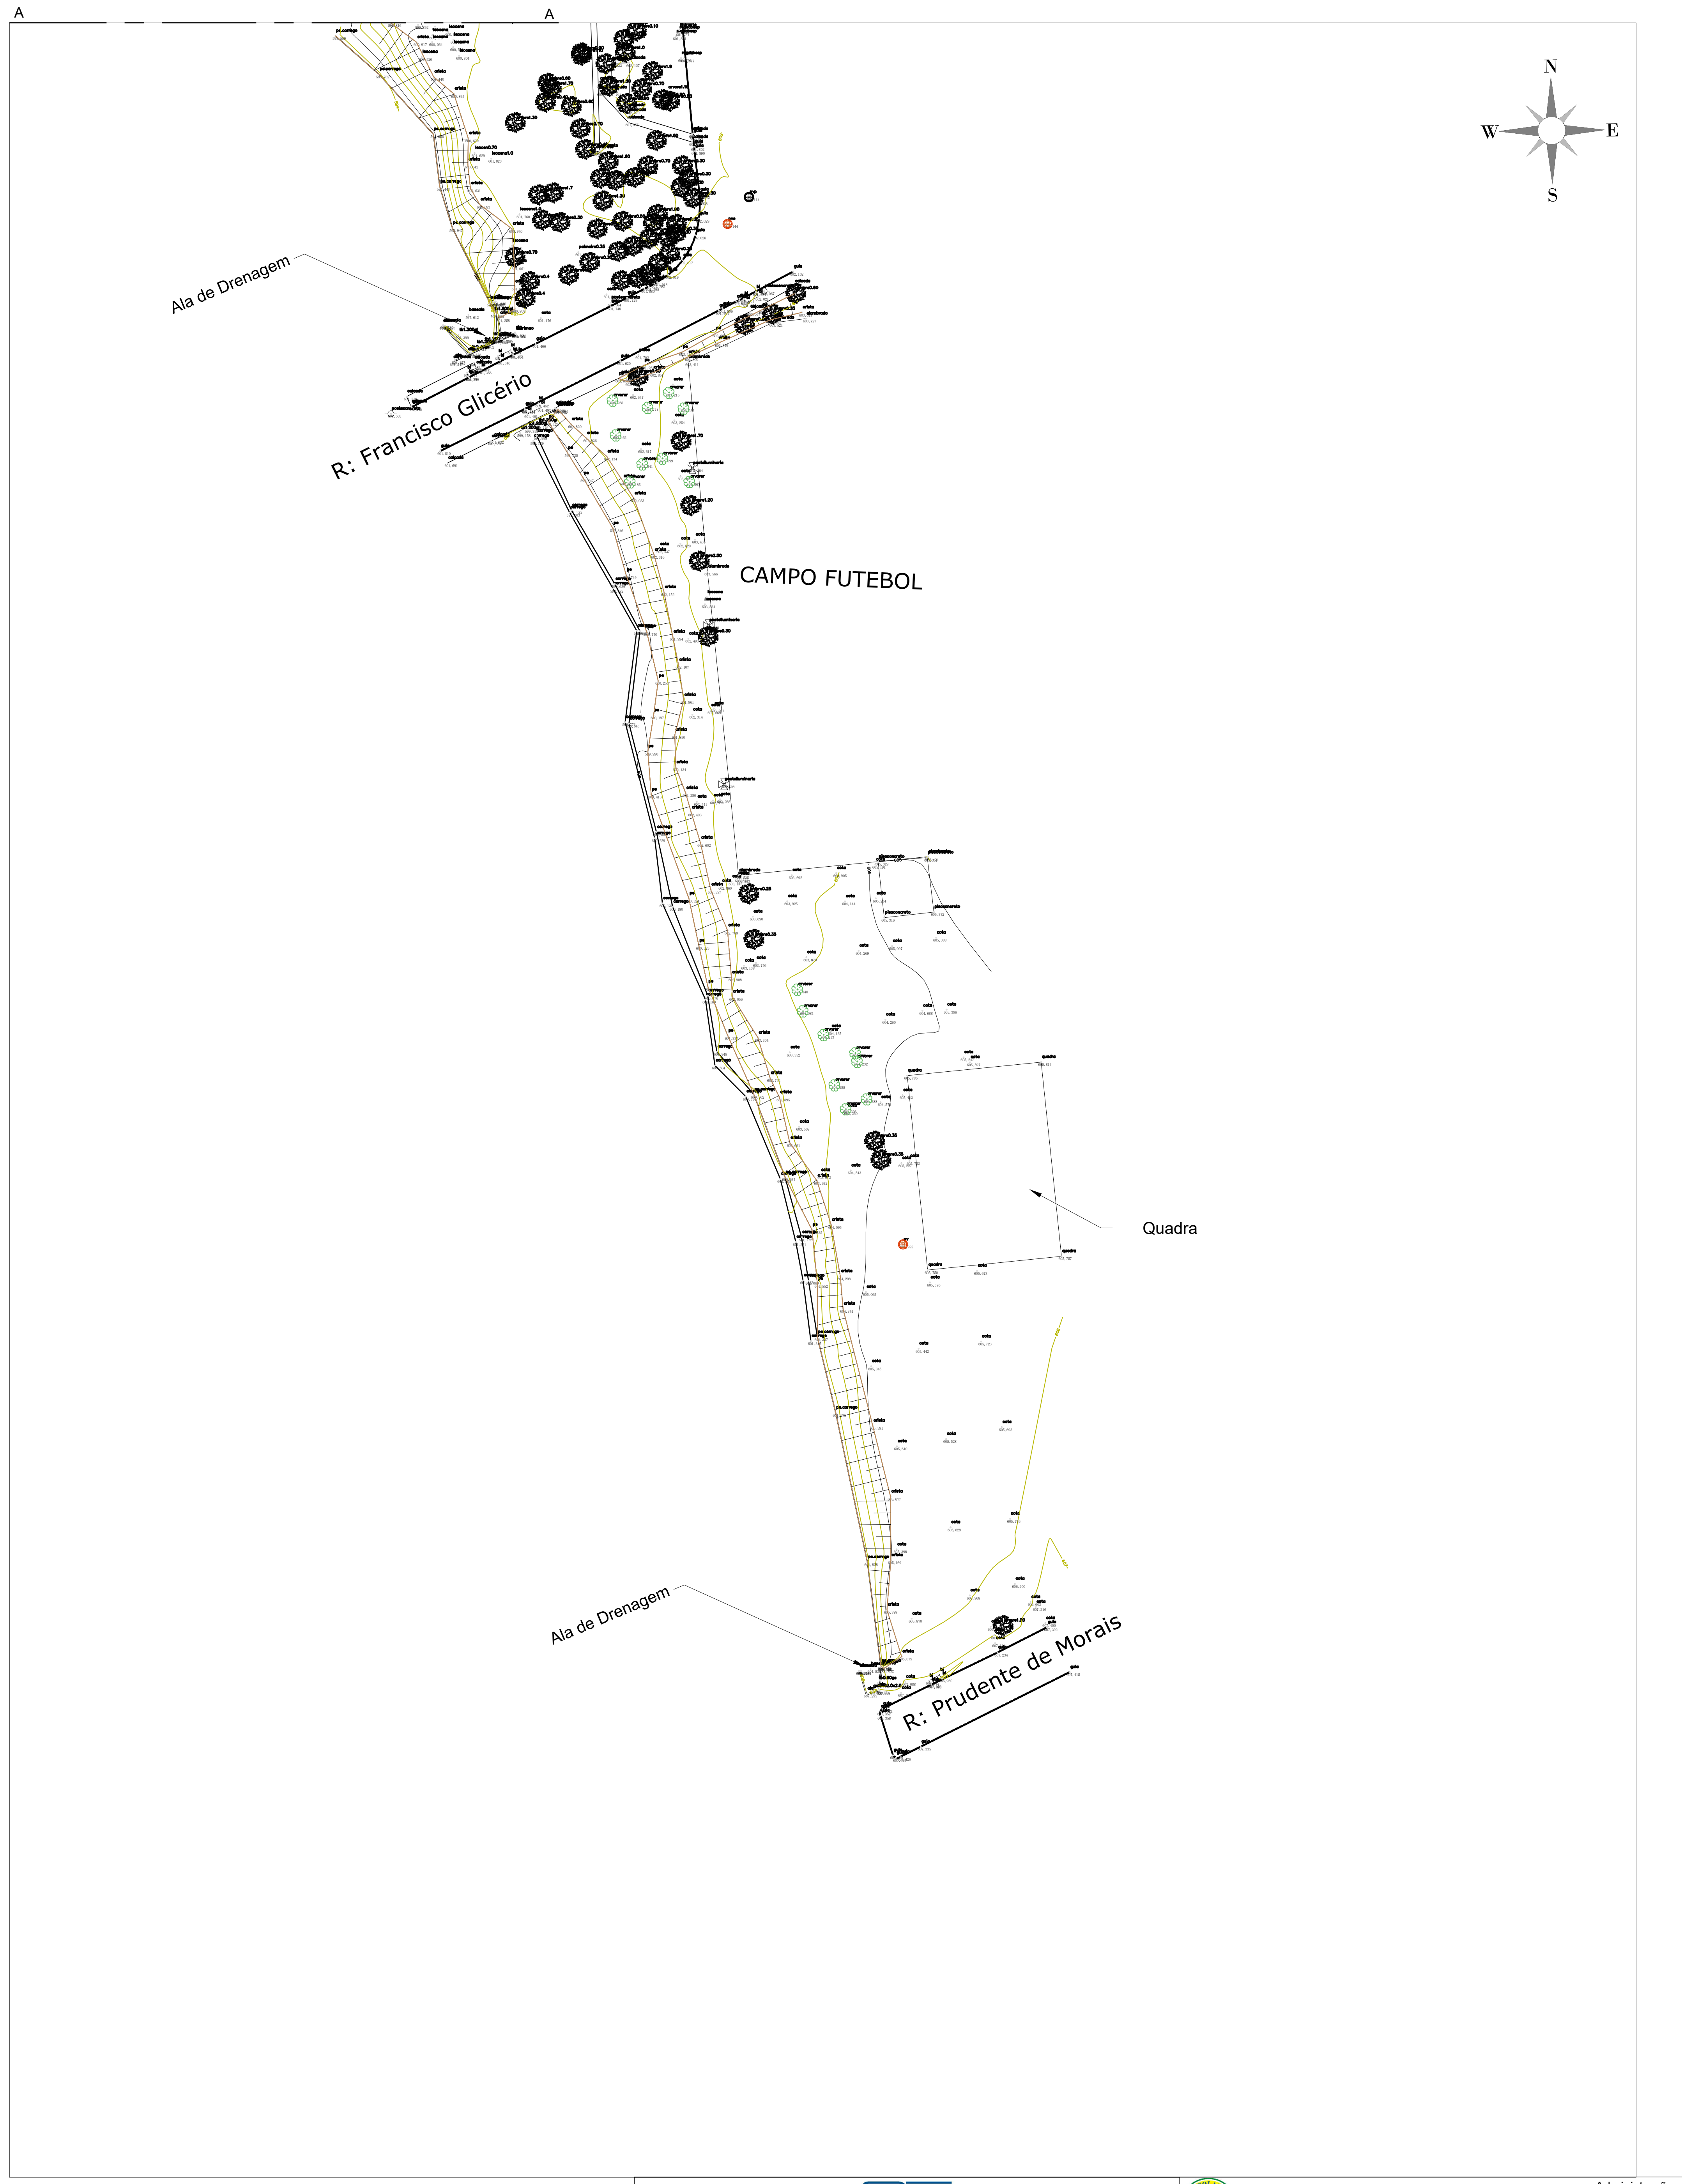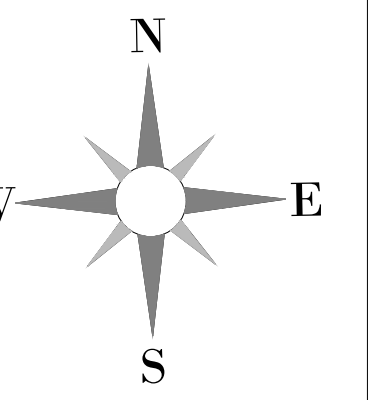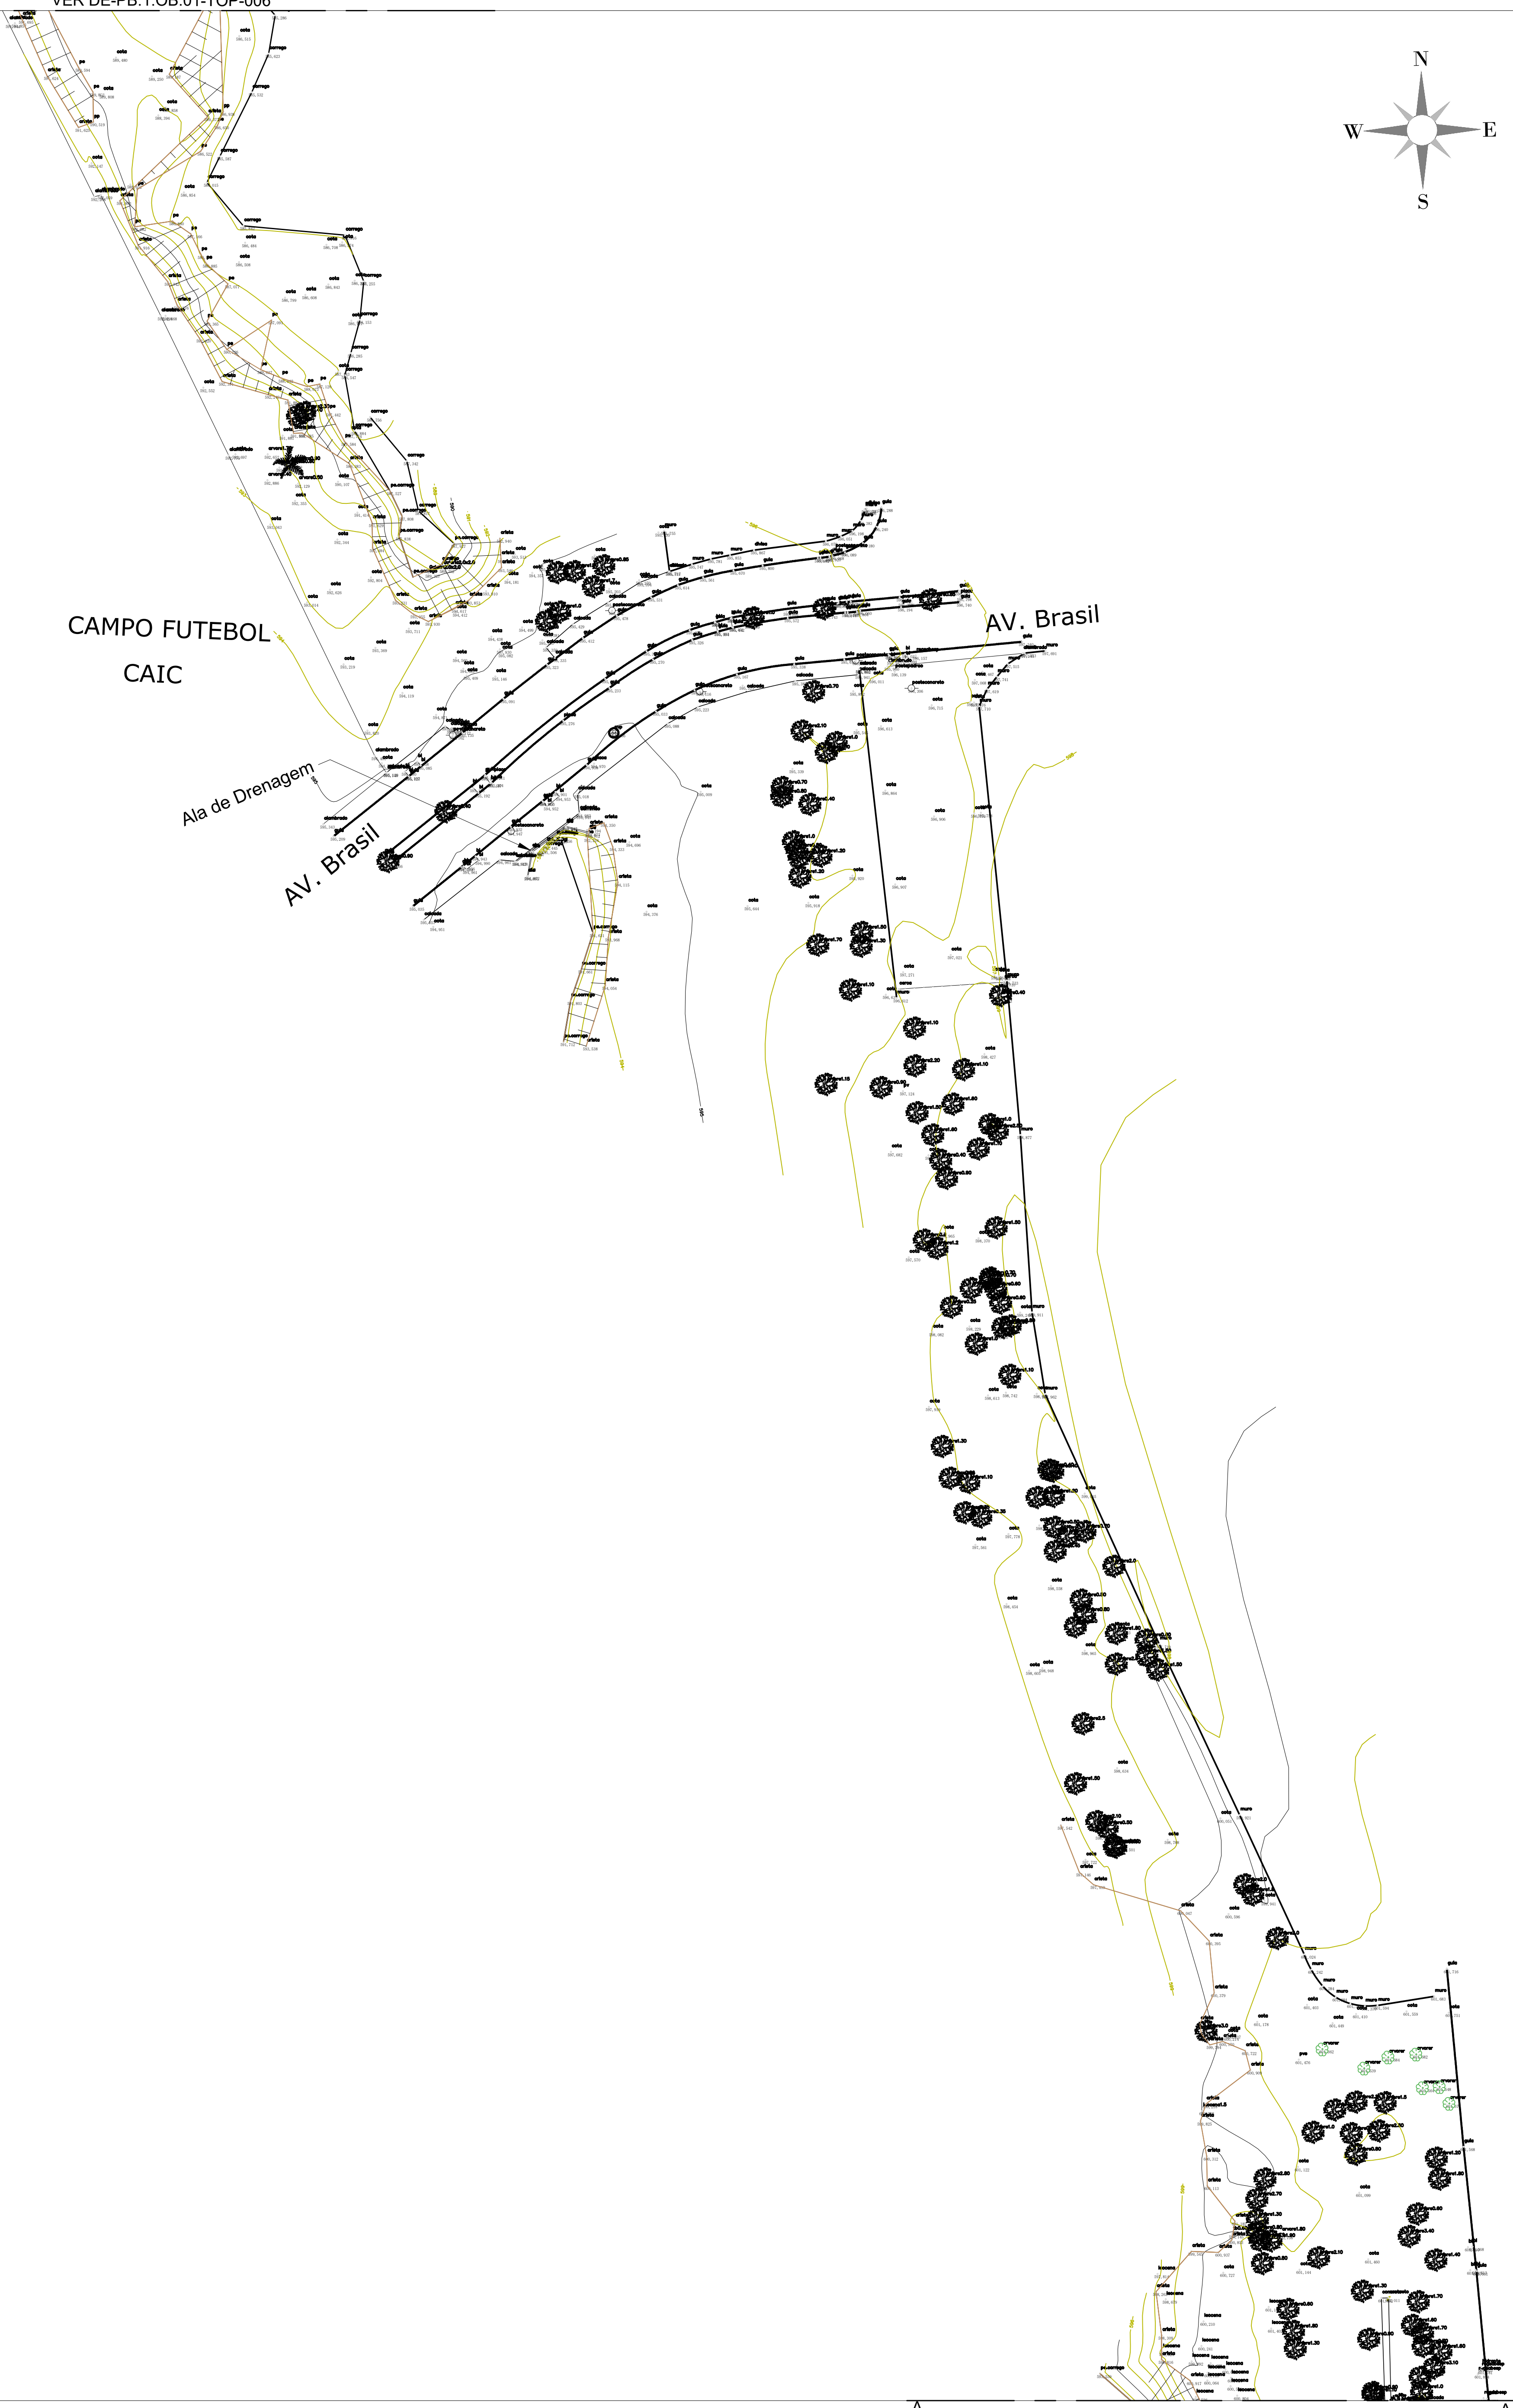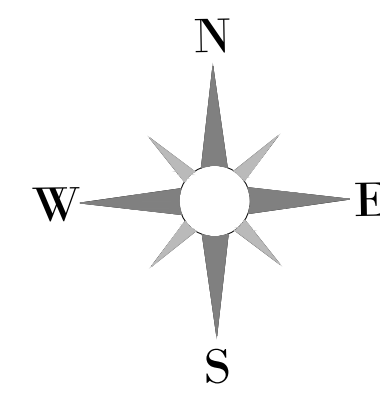

LEGENDA

				Administração JOSÉ NAZARENO ZEZÉ GOMES 2021-2024
Projeto: FUNDAÇÃO PARA O DESENVOLVIMENTO TECNOLÓGICO DA ENGENHARIA		Obra: OBRAS DE URBANIZAÇÃO E CONEXÕES ENTRE O JD. AMANDA E JD. GOLDEN PARK		nº Contrato: 189/2023
Coordenador do Projeto: Antônio C. Fonseca		IDENTIFICADOR: 28027230231457406	Data: 03/24	Edição: 01
Elaboração: Thiago Augusto Ribeiro		CAU/CREA: 0600420948-SP	SECRETARIA MUNICIPAL DE OBRAS DEPARTAMENTO DE PROJETOS - APROVAÇÃO	Folha: 07/07
		IDENTIFICADOR: CFT2303139253	SECRETARIA MUNICIPAL DE OBRAS DEPARTAMENTO DE PROJETOS - APROVAÇÃO	Escala: 1:500
		CAU/CREA: CFT-BR nº260713052-2	SECRETARIA DE MOBILIDADE URBANA DEPARTAMENTO DE PROJETOS - APROVAÇÃO	Escala: 1:500