

QUANTIDADES			
Alinhamento	Area (m²)	Corte (m³)	Aterro (m³)
ALINHAMENTO-1	2.409,35	276,31	350,33
ALINHAMENTO-2	2.691,96	175,89	661,63
ALINHAMENTO-3	20.460,65	6.201,31	6.687,60
ALINHAMENTO-4	1.956,37	371,48	986,49
ALINHAMENTO-5	1.569,49	308,74	43,09
ALINHAMENTO-6	1.116,25	350,91	8,29
ALINHAMENTO-7	2.256,28	288,64	123,11
ALINHAMENTO-8	14.232,39	4.266,79	2.888,75
RESUMO			
	Area (m²)	Corte (m³)	Aterro (m³)
Total	46.692,74	12.240,07	11.749,29

LEGENDA:
 CORTE
 ATERRO



MUNICÍPIO DE HORTOLÂNDIA

Administração
 JOSÉ NAZARENO
 ZEZÉ GOMES
 2021-2024

Projetista:
FUNDAÇÃO PARA O DESENVOLVIMENTO TECNOLÓGICO DA ENGENHARIA

Obras: **OBRAS DE URBANIZAÇÃO E CONEXÕES ENTRE O JD. AMANDA E JD. GOLDEN PARK**

Local: **PARQUE JARDIM AMANDA, HORTOLÂNDIA - SP**

Nº Contrato: 189/2023

Coordenador do Projeto:
Antônio C. Fonseca

RRTIART: 28027230231457406

Viso:

Título: **ESTUDOS E PROJETOS DE TERRAPLENAGEM - PLANTA E PERFIL**

Código: DE-PB.1.OB.01-TER-001

Elaboração:
Jorge de Jesus Nunes

RRTIART: 28027230231983800

Viso:

SECRETARIA MUNICIPAL DE OBRAS

Data: 03/2024

Reviso: 01


SECRETARIA MUNICIPAL DE OBRAS

Escala: 01/500


Folha: 01/15

CAU/CREA: 5070731881

SECRETARIA DE MOBILIDADE URBANA

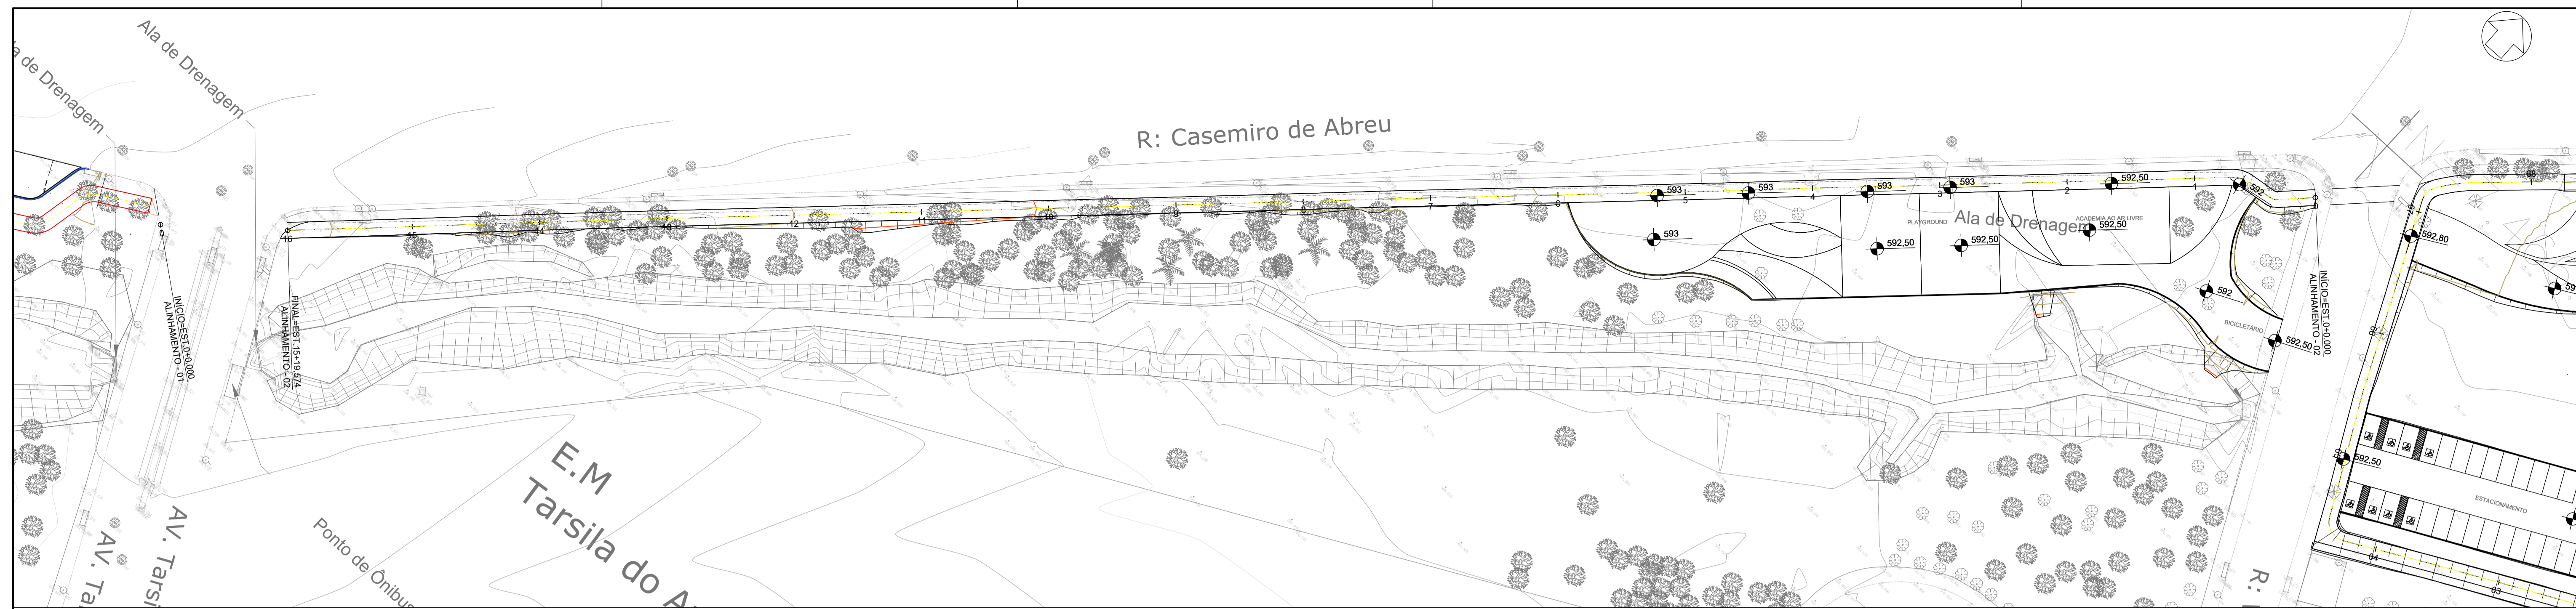


PERFIL ALINHAMENTO - 02

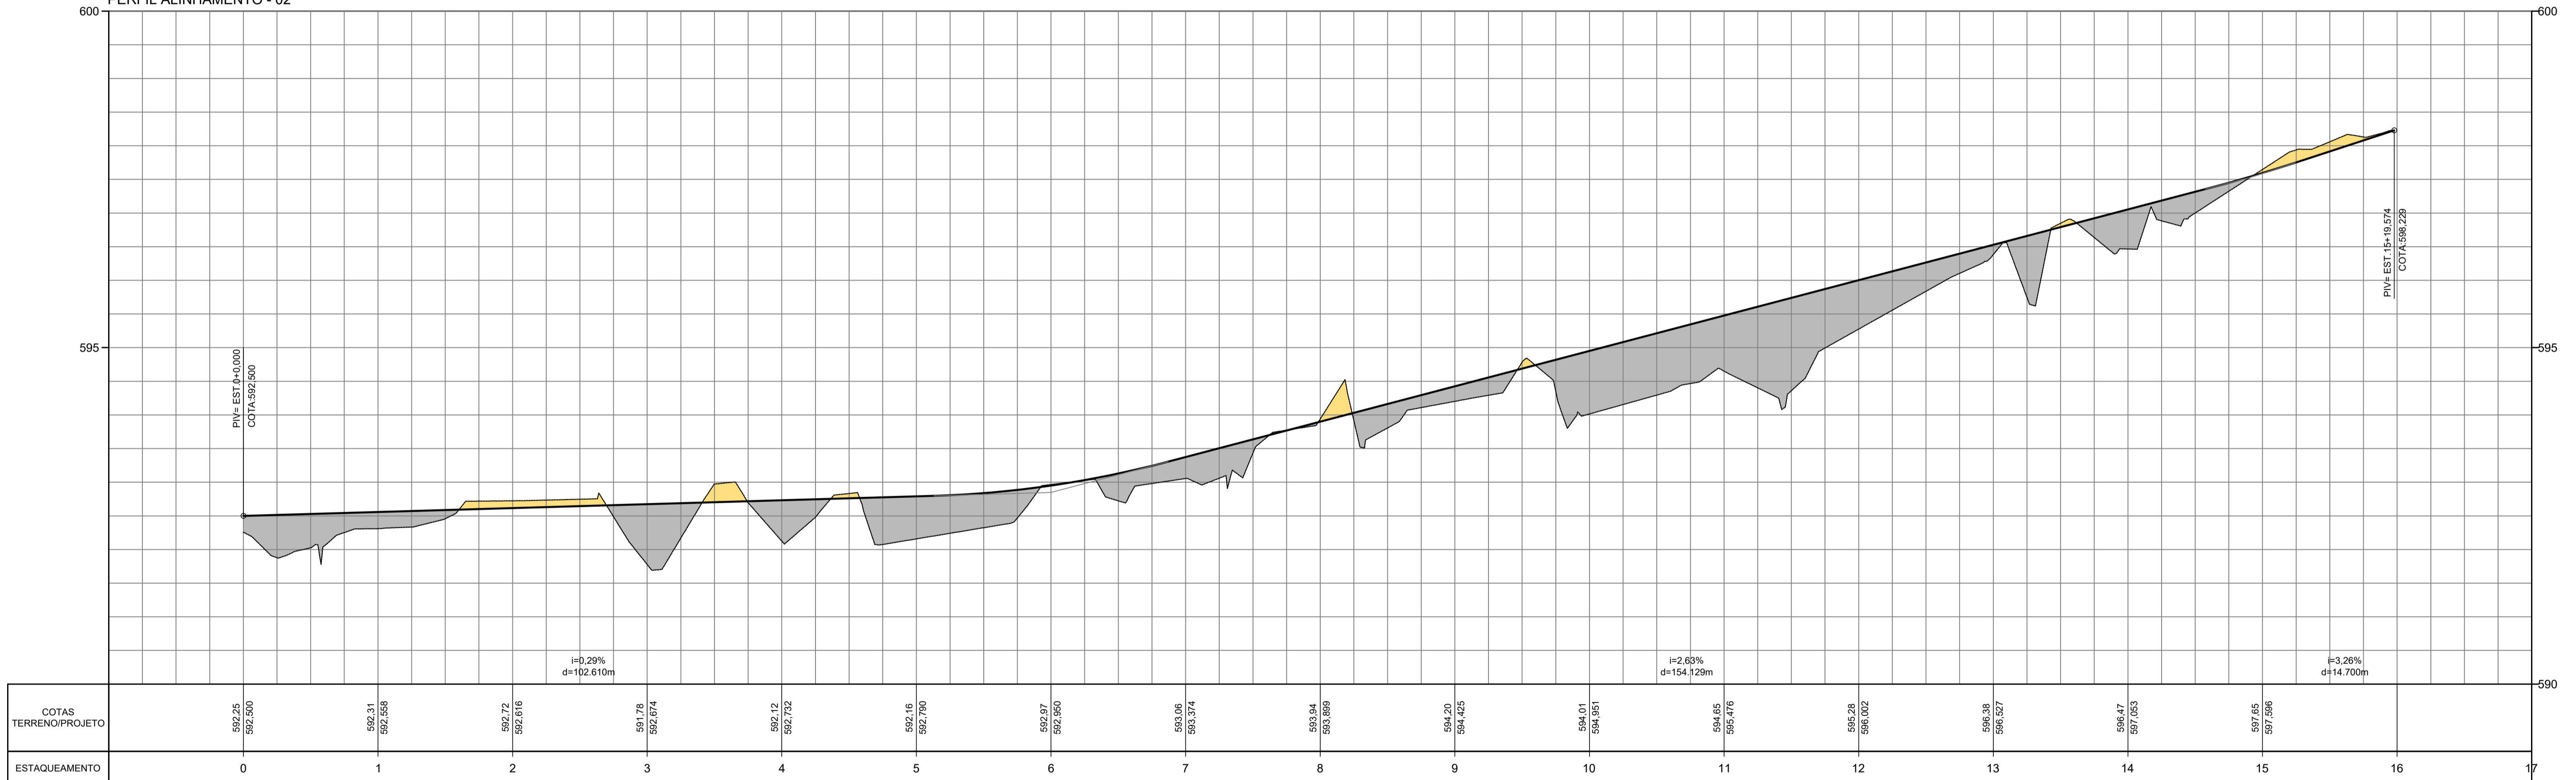

COTAS TERRENO/PROJETO	592,25 592,500	592,31 592,588	592,72 592,616	591,78 592,674	592,12 592,732	592,16 592,790	592,97 592,850	593,05 593,374	593,84 593,899	594,20 594,425	594,01 594,351	594,65 595,176	595,28 596,002	596,38 596,527	596,47 597,053	597,65 597,596	598,29 598,229
ESTAQUEAMENTO	0	1	2	3	4	5	6	7	8	9	10	11	12	13	14	15	16

QUANTIDADES			
Alinhamento	Área (m²)	Corte (m³)	Aterro (m³)
ALINHAMENTO-1	2.409,35	276,31	350,33
ALINHAMENTO-2	2.691,96	175,89	661,63
ALINHAMENTO-3	20.460,65	6.201,31	6.687,60
ALINHAMENTO-4	1.956,37	371,48	986,49
ALINHAMENTO-5	1.569,49	308,74	43,09
ALINHAMENTO-6	1.116,25	350,91	8,29
ALINHAMENTO-7	2.256,28	288,64	123,11
ALINHAMENTO-8	14.232,39	4.266,79	2.888,75
RESUMO			
	Área (m²)	Corte (m³)	Aterro (m³)
Total	46.692,74	12.240,07	11.749,29

LEGENDA:
 CORTE
 ATERRO

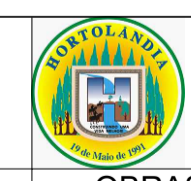

MUNICÍPIO DE HORTOLÂNDIA
 Administração JOSÉ NAZARENO ZEZÉ GOMES 2021-2024

Projetista:
FUNDAÇÃO PARA O DESENVOLVIMENTO TECNOLÓGICO DA ENGENHARIA

Coordenador do Projeto:
Antônio C. Fonseca

Elaboração:
Jorge de Jesus Nunes

Obras: **OBRAS DE URBANIZAÇÃO E CONEXÕES ENTRE O JD. AMANDA E JD. GOLDEN PARK**

Local: **PARQUE JARDIM AMANDA, HORTOLÂNDIA - SP**

Título: **ESTUDOS E PROJETOS DE TERRAPLENAGEM - PLANTA E PERFIL**

SECRETARIA MUNICIPAL DE OBRAS

SECRETARIA MUNICIPAL DE OBRAS

SECRETARIA DE MOBILIDADE URBANA

Nº Contrato: 189/2023


Código: DE-PB.1.OB.01-TER-002

Data: 03/2024


Revisão: 01

Escala: 01/500

Folha: 02/15

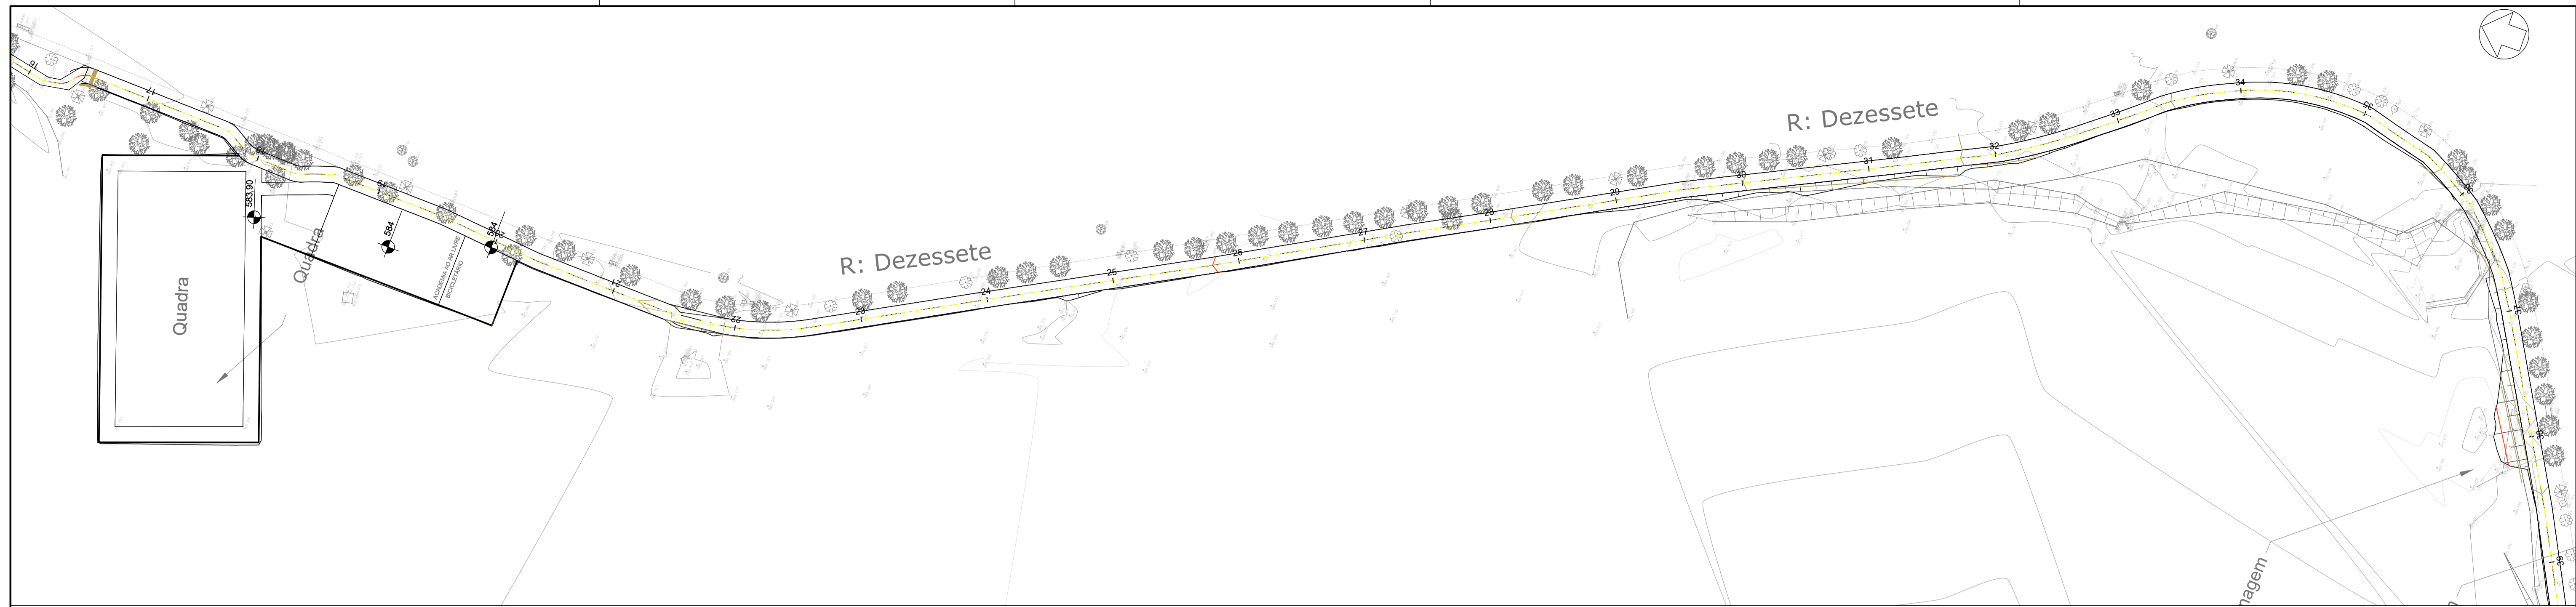

PERFIL ALINHAMENTO - 03

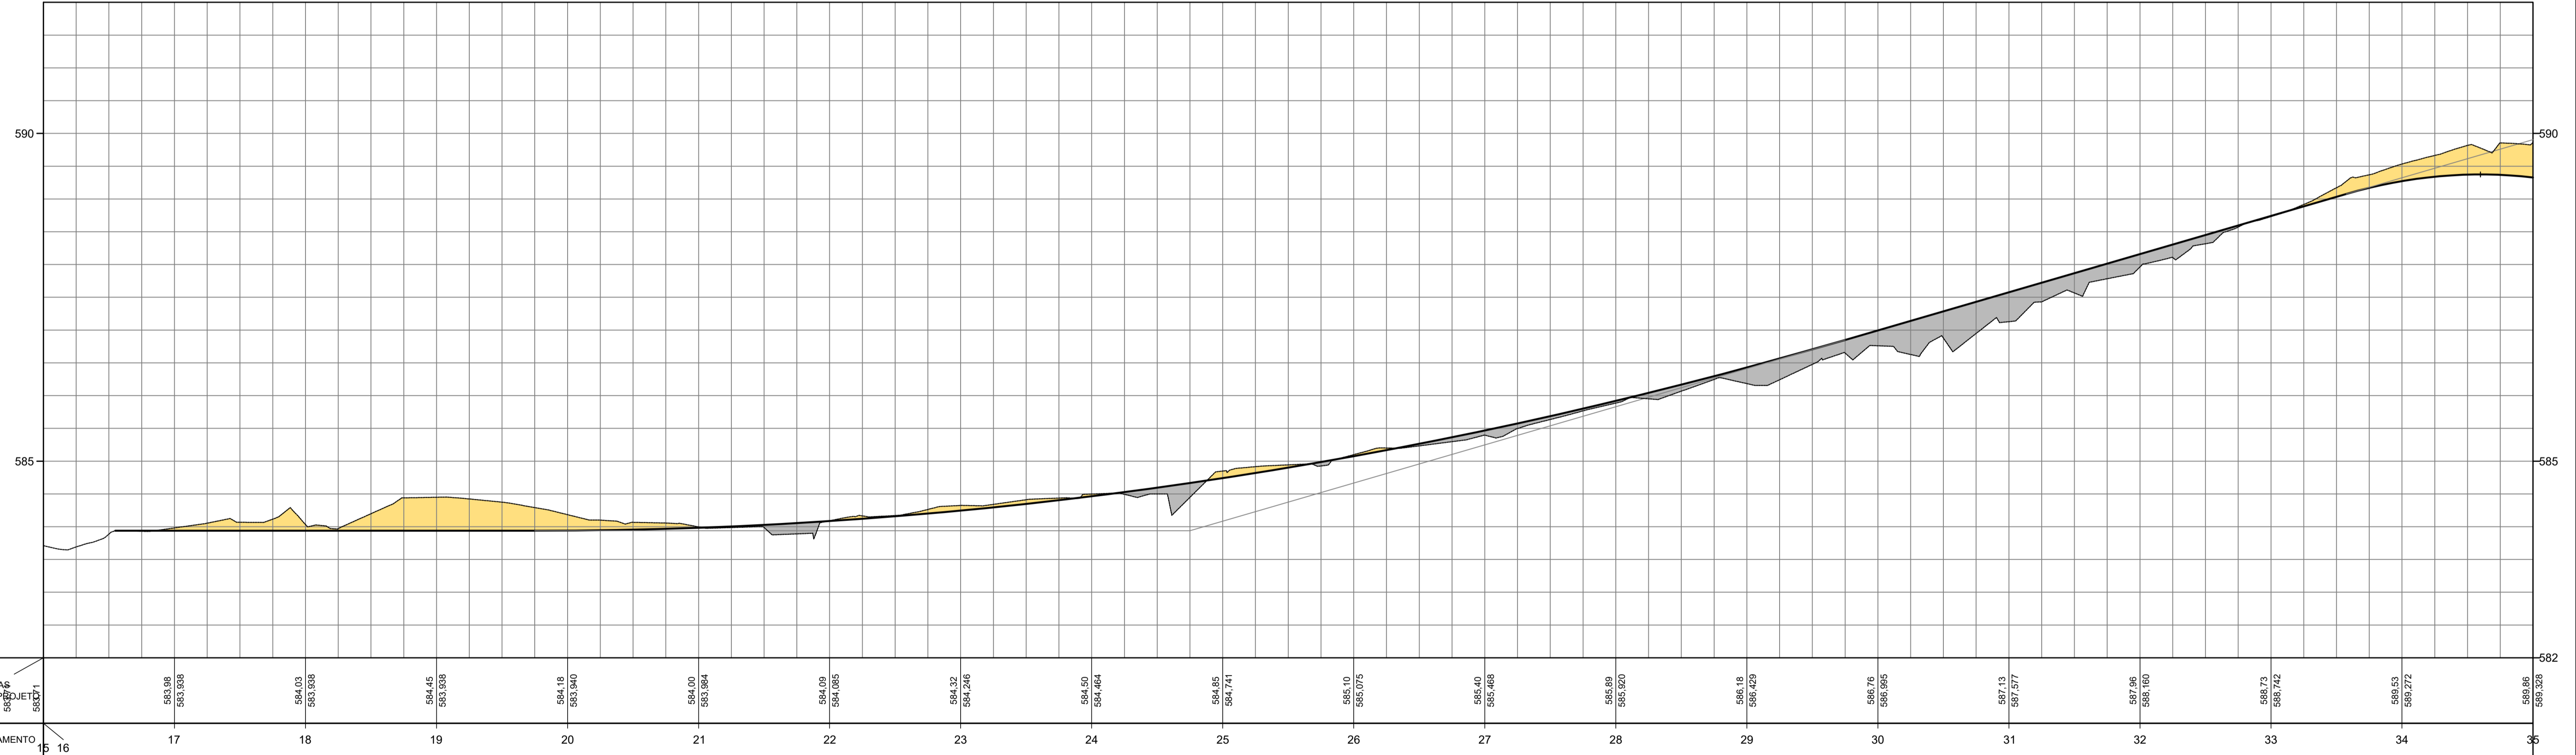

ESTACIÃO	580,00	580,326	580,652	580,978	581,304	581,630	581,956	582,282	582,608	582,934	583,260	583,586	583,912	584,238	584,564	584,890	585,216	585,542	585,868	586,194	586,520	586,846	587,172	587,498	587,824	588,150	588,476	588,802	589,128	589,454	589,780	590,106	
COTAS TERRENO/PROJET	580,00	580,326	580,652	580,978	581,304	581,630	581,956	582,282	582,608	582,934	583,260	583,586	583,912	584,238	584,564	584,890	585,216	585,542	585,868	586,194	586,520	586,846	587,172	587,498	587,824	588,150	588,476	588,802	589,128	589,454	589,780	590,106	
ESTACIÃO	15	16	17	18	19	20	21	22	23	24	25	26	27	28	29	30	31	32	33	34	35												

QUANTIDADES			
Alinhamento	Área (m²)	Corte (m³)	Aterro (m³)
ALINHAMENTO-1	2.409,35	276,31	350,33
ALINHAMENTO-2	2.691,96	175,89	661,63
ALINHAMENTO-3	20.460,65	6.201,31	6.687,60
ALINHAMENTO-4	1.956,37	371,48	986,49
ALINHAMENTO-5	1.569,49	308,74	43,09
ALINHAMENTO-6	1.116,25	350,91	8,29
ALINHAMENTO-7	2.256,28	288,64	123,11
ALINHAMENTO-8	14.232,39	4.266,79	2.888,75
RESUMO			
	Área (m²)	Corte (m³)	Aterro (m³)
Total	46.692,74	12.240,07	11.749,29

LEGENDA:
 CORTE
 ATERRO

FUNDAÇÃO PARA O DESENVOLVIMENTO TECNOLÓGICO DA ENGENHARIA


MUNICÍPIO DE HORTOLÂNDIA

Administração
 JOSÉ NAZARENO
 ZEZÉ GOMES
 2021-2024

Projeto: FUNDAÇÃO PARA O DESENVOLVIMENTO TECNOLÓGICO DA ENGENHARIA		Título: ESTUDOS E PROJETOS DE TERRAPLENAGEM - PLANTA E PERFIL		Nº Contrato: 189/2023	
Coordenador do Projeto: Antônio C. Fonseca		RRTIART: 28027230231457406 CAU/CREA: 0600420948-SP		Código: DE-PB.1.OB.01-TER-003	
Elaboração: Jorge de Jesus Nunes		RRTIART: 28027230231983800 CAU/CREA: 5070731881		Data: 03/2024	
		Visto: Jorge de Jesus Nunes		Revisão: 01	
		Visto: (Assinatura e Rubrica)		Escala: 01/500	
		SECRETARIA MUNICIPAL DE OBRAS		Folha: 03/15	
		SECRETARIA MUNICIPAL DE OBRAS			
		SECRETARIA DE MOBILIDADE URBANA			



PERFIL ALINHAMENTO - 03

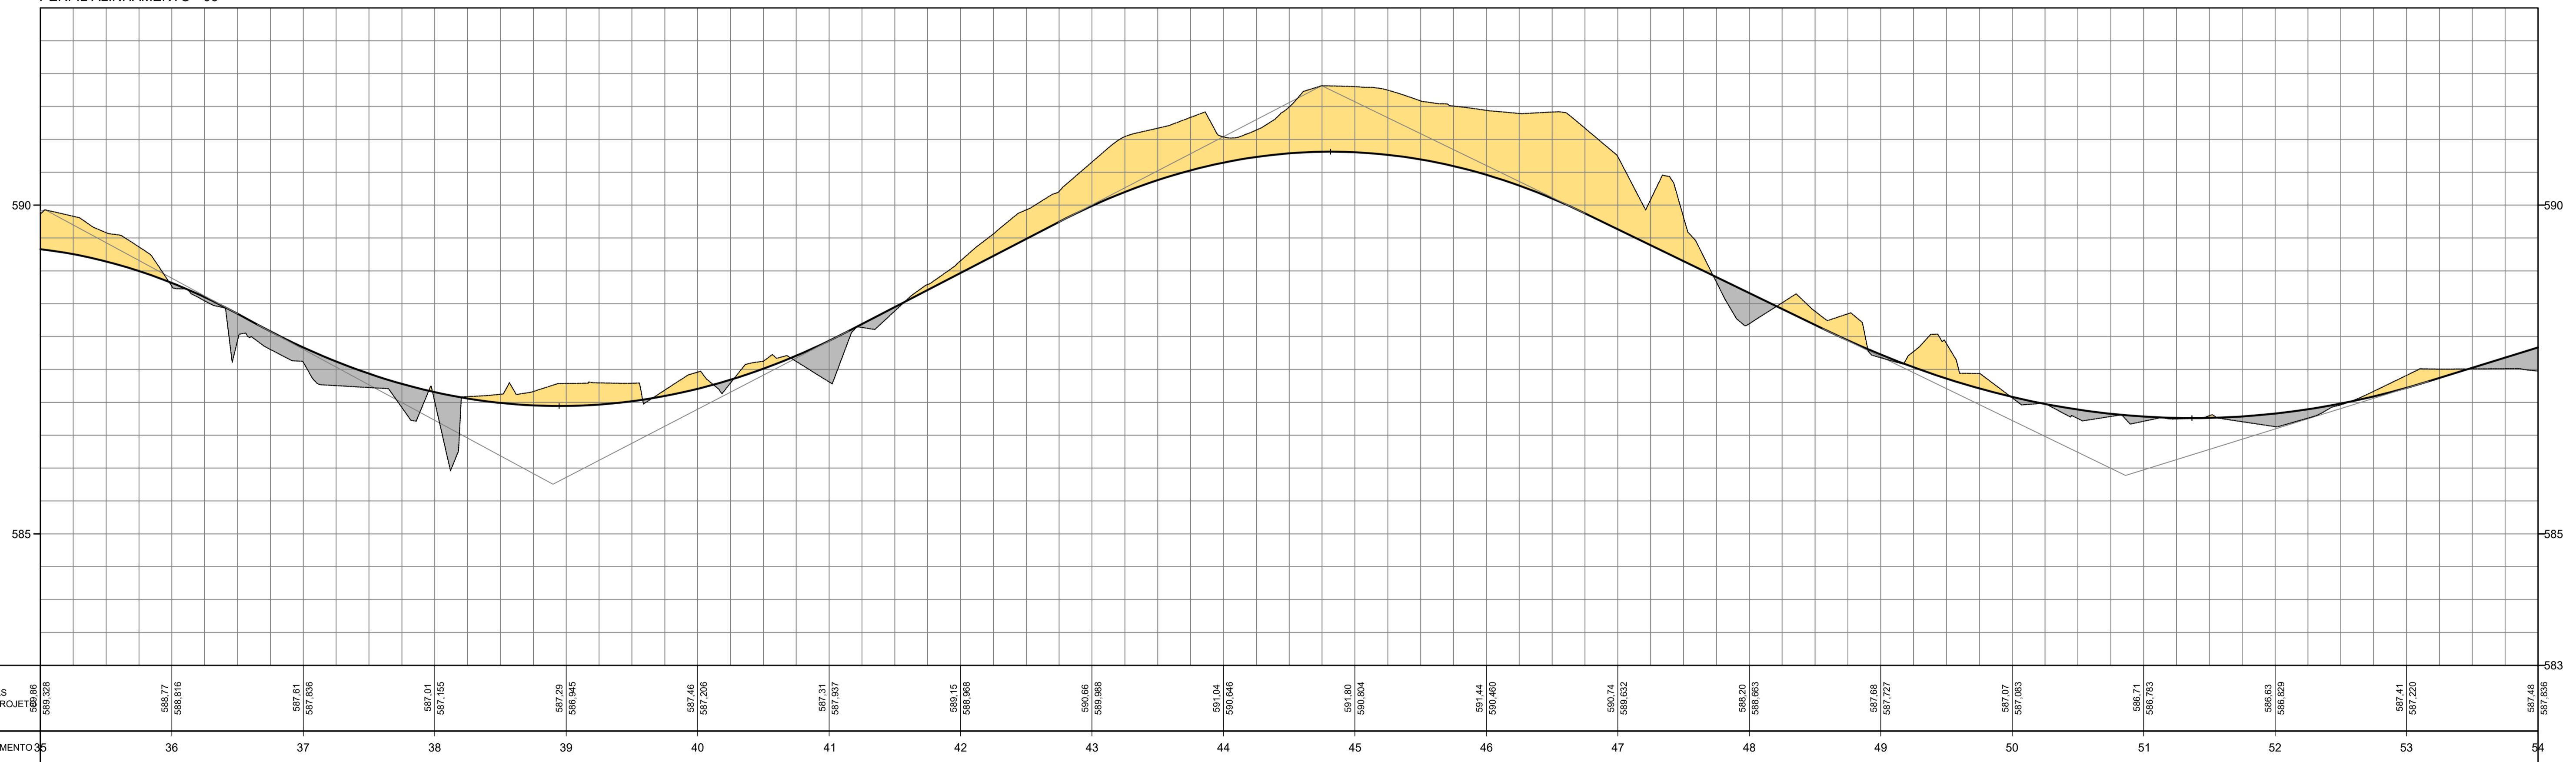

COTAS TERRENO/PROJETO	589,520	588,77	588,916	587,61	587,838	587,01	587,155	587,29	586,845	587,46	587,206	587,31	587,257	589,15	588,848	590,66	589,888	591,04	590,846	591,80	590,804	591,44	590,460	590,74	589,632	588,20	588,600	587,68	587,227	587,07	587,083	586,71	586,783	586,63	586,629	587,41	587,220	587,45	587,626
ESTAQUEAMENTO	35	36	37	38	39	40	41	42	43	44	45	46	47	48	49	50	51	52	53	54																			

QUANTIDADES

Alinhamento	Area (m²)	Corte (m³)	Aterro (m³)
ALINHAMENTO-1	2.409,35	276,31	350,33
ALINHAMENTO-2	2.691,96	175,89	661,63
ALINHAMENTO-3	20.460,65	6.201,31	6.687,60
ALINHAMENTO-4	1.956,37	371,48	986,49
ALINHAMENTO-5	1.569,49	308,74	43,09
ALINHAMENTO-6	1.116,25	350,91	8,29
ALINHAMENTO-7	2.256,28	288,64	123,11
ALINHAMENTO-8	14.232,39	4.266,79	2.888,75

RESUMO

	Area (m²)	Corte (m³)	Aterro (m³)
Total	46.692,74	12.240,07	11.749,29

LEGENDA:

- CORTE
- ATERRO



Projetista:
FUNDAÇÃO PARA O DESENVOLVIMENTO TECNOLÓGICO DA ENGENHARIA

Coordenador do Projeto:
Antônio C. Fonseca

RRTIART: 28027230231457406
CAU/CREA: 0600420948-SP

Elaboração:
Jorge de Jesus Nunes

RRTIART: 28027230231983800
CAU/CREA: 5070731881



MUNICÍPIO DE HORTOLÂNDIA

Administração
JOSÉ NAZARENO ZEZÉ GOMES
2021-2024

Obras: OBRAS DE URBANIZAÇÃO E CONEXÕES ENTRE O JD. AMANDA E JD. GOLDEN PARK

Local: PARQUE JARDIM AMANDA, HORTOLÂNDIA - SP

Nº Contrato: 189/2023

Título: ESTUDOS E PROJETOS DE TERRAPLENAGEM - PLANTA E PERFIL

Código: DE-PB.1.OB.01-TER-004

SECRETARIA MUNICIPAL DE OBRAS

DEPARTAMENTO DE PROJETOS - APROVAÇÃO (COMISSÃO CONSULTIVA)

Data: 03/2024

Revisão: 01

SECRETARIA MUNICIPAL DE OBRAS


DEPARTAMENTO DE OBRAS - APROVAÇÃO (COMISSÃO CONSULTIVA)

Escala: 01/500


Folha: 04/15

SECRETARIA DE MOBILIDADE URBANA

DEPARTAMENTO DE PROJETOS - APROVAÇÃO (COMISSÃO CONSULTIVA)

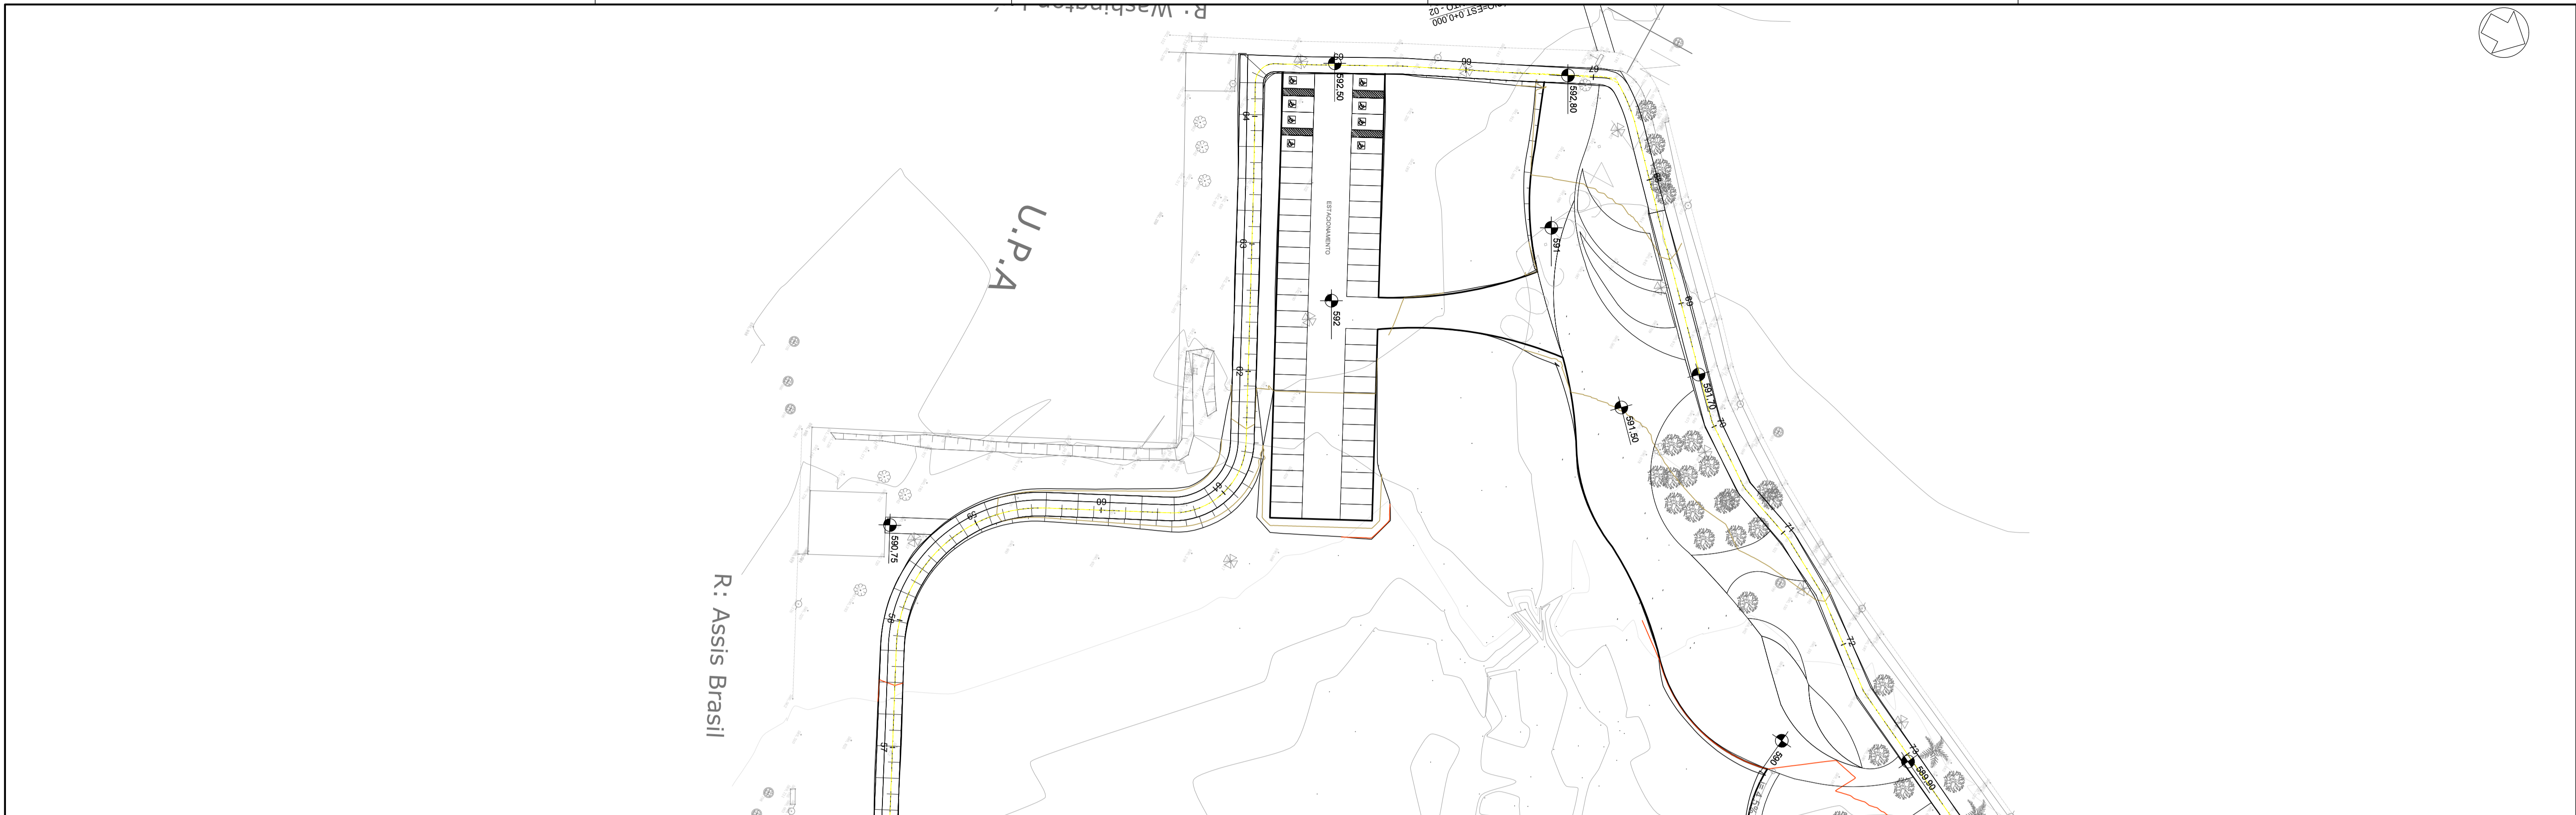

PERFIL ALINHAMENTO - 03

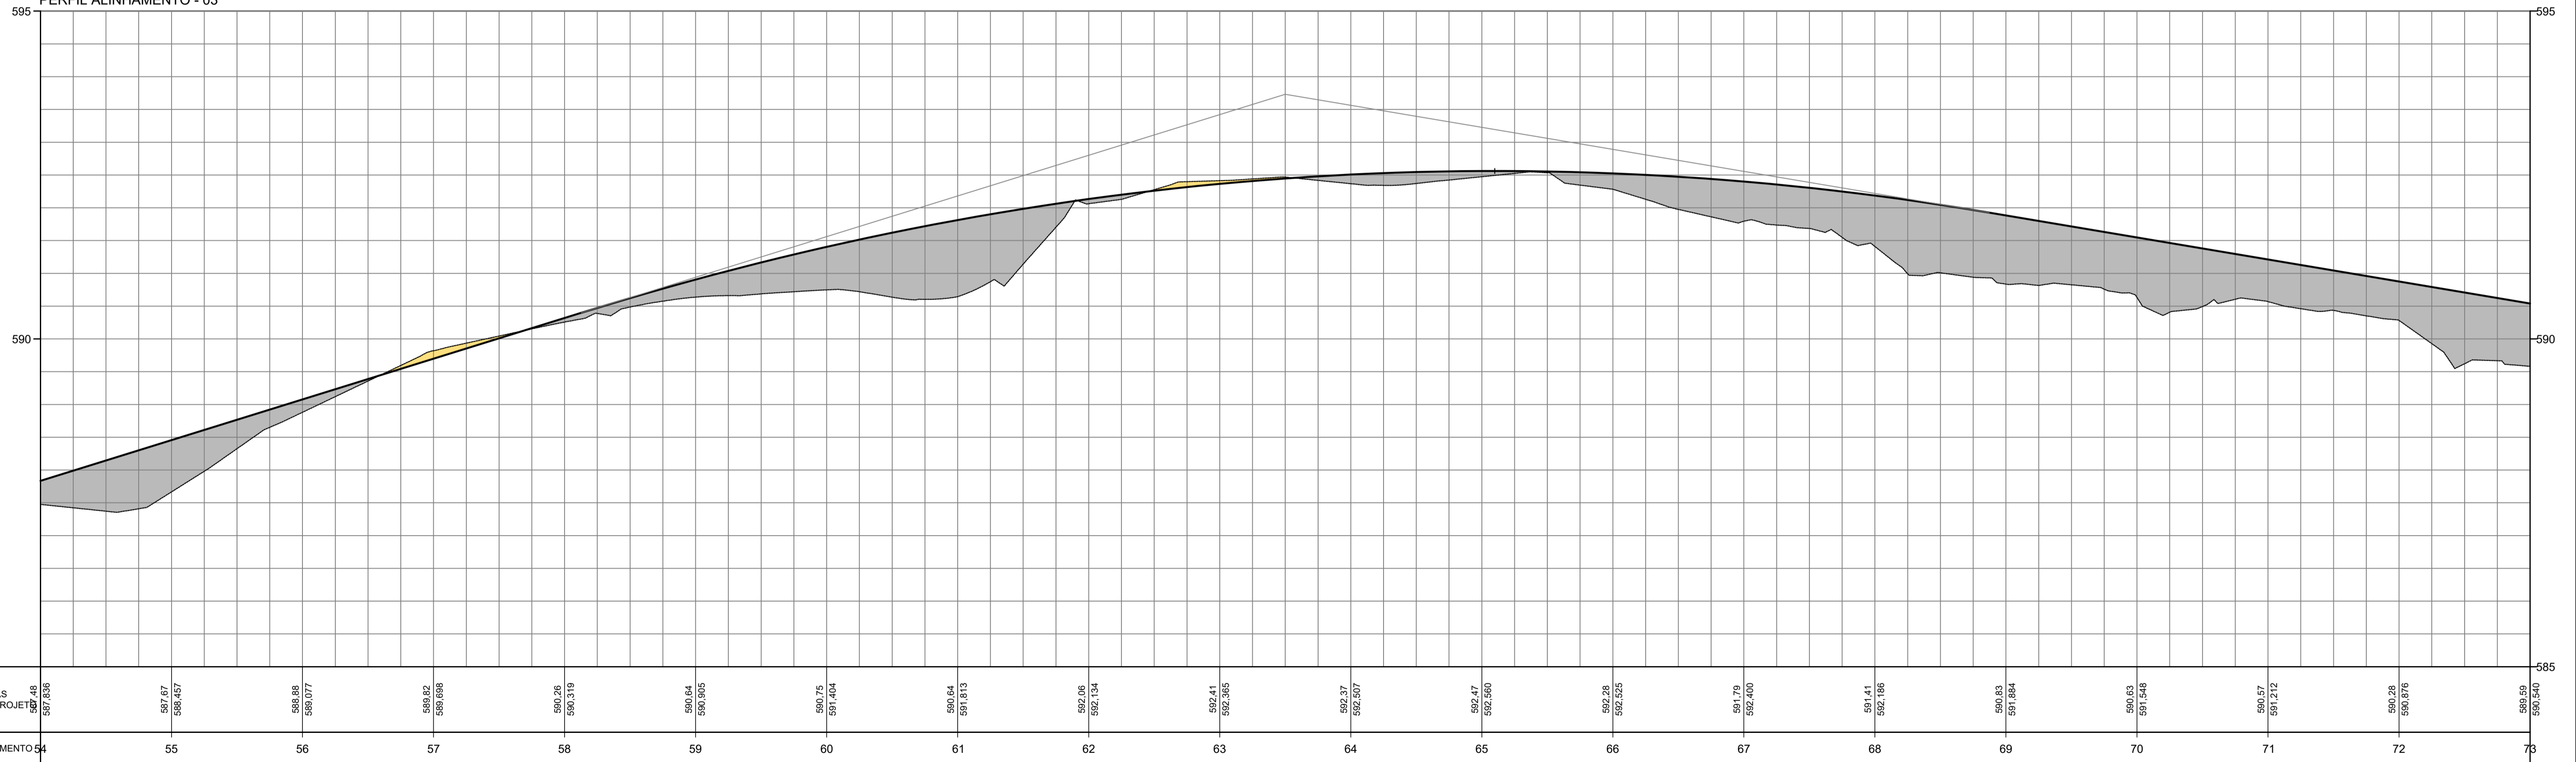

QUANTIDADES			
Alinhamento	Area (m²)	Corte (m³)	Aterro (m³)
ALINHAMENTO-1	2.409,35	276,31	350,33
ALINHAMENTO-2	2.691,96	175,89	661,63
ALINHAMENTO-3	20.460,65	6.201,31	6.687,60
ALINHAMENTO-4	1.956,37	371,48	986,49
ALINHAMENTO-5	1.569,49	308,74	43,09
ALINHAMENTO-6	1.116,25	350,91	8,29
ALINHAMENTO-7	2.256,28	288,64	123,11
ALINHAMENTO-8	14.232,39	4.266,79	2.888,75
RESUMO			
	Area (m²)	Corte (m³)	Aterro (m³)
Total	46.692,74	12.240,07	11.749,29

LEGENDA:
 CORTE
 ATERRO



MUNICÍPIO DE HORTOLÂNDIA

Administração
 JOSÉ NAZARENO
 ZEZÉ GOMES
 2021-2024

Projetista:
FUNDAÇÃO PARA O DESENVOLVIMENTO TECNOLÓGICO DA ENGENHARIA


Obras: **OBRAS DE URBANIZAÇÃO E CONEXÕES ENTRE O JD. AMANDA E JD. GOLDEN PARK**
 Local: **PARQUE JARDIM AMANDA, HORTOLÂNDIA - SP**

Coordenador do Projeto:
Antônio C. Fonseca


Título: **ESTUDOS E PROJETOS DE TERRAPLENAGEM - PLANTA E PERFIL**
 Código: **DE-PB.1.OB.01-TER-005**

Elaboração:
Jorge de Jesus Nunes

SECRETARIA MUNICIPAL DE OBRAS
 DEPARTAMENTO DE PROJETOS - APROVAÇÃO (COMERCIO E AGRICULTURA)
 Data: **03/2024** Revisão: **01**
 SECRETARIA MUNICIPAL DE OBRAS
 DEPARTAMENTO DE OBRAS - APROVAÇÃO (COMERCIO E AGRICULTURA)
 SECRETARIA DE MOBILIDADE URBANA
 DEPARTAMENTO DE PROJETOS - APROVAÇÃO (COMERCIO E AGRICULTURA)
 Escala: **01/500** Folha: **05/15**

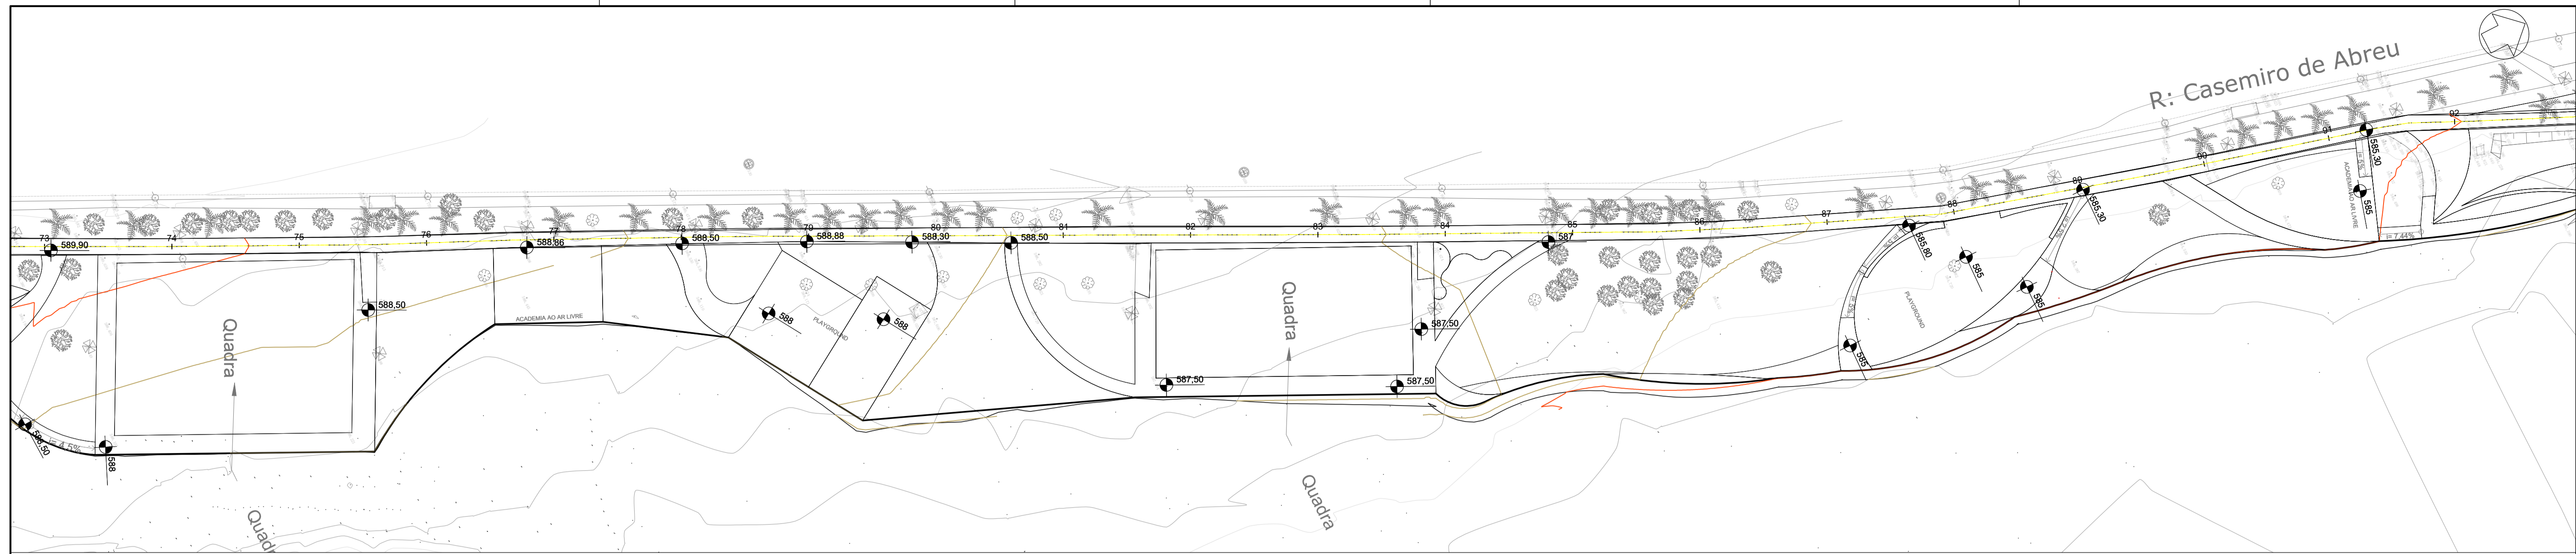

PERFIL ALINHAMENTO - 03

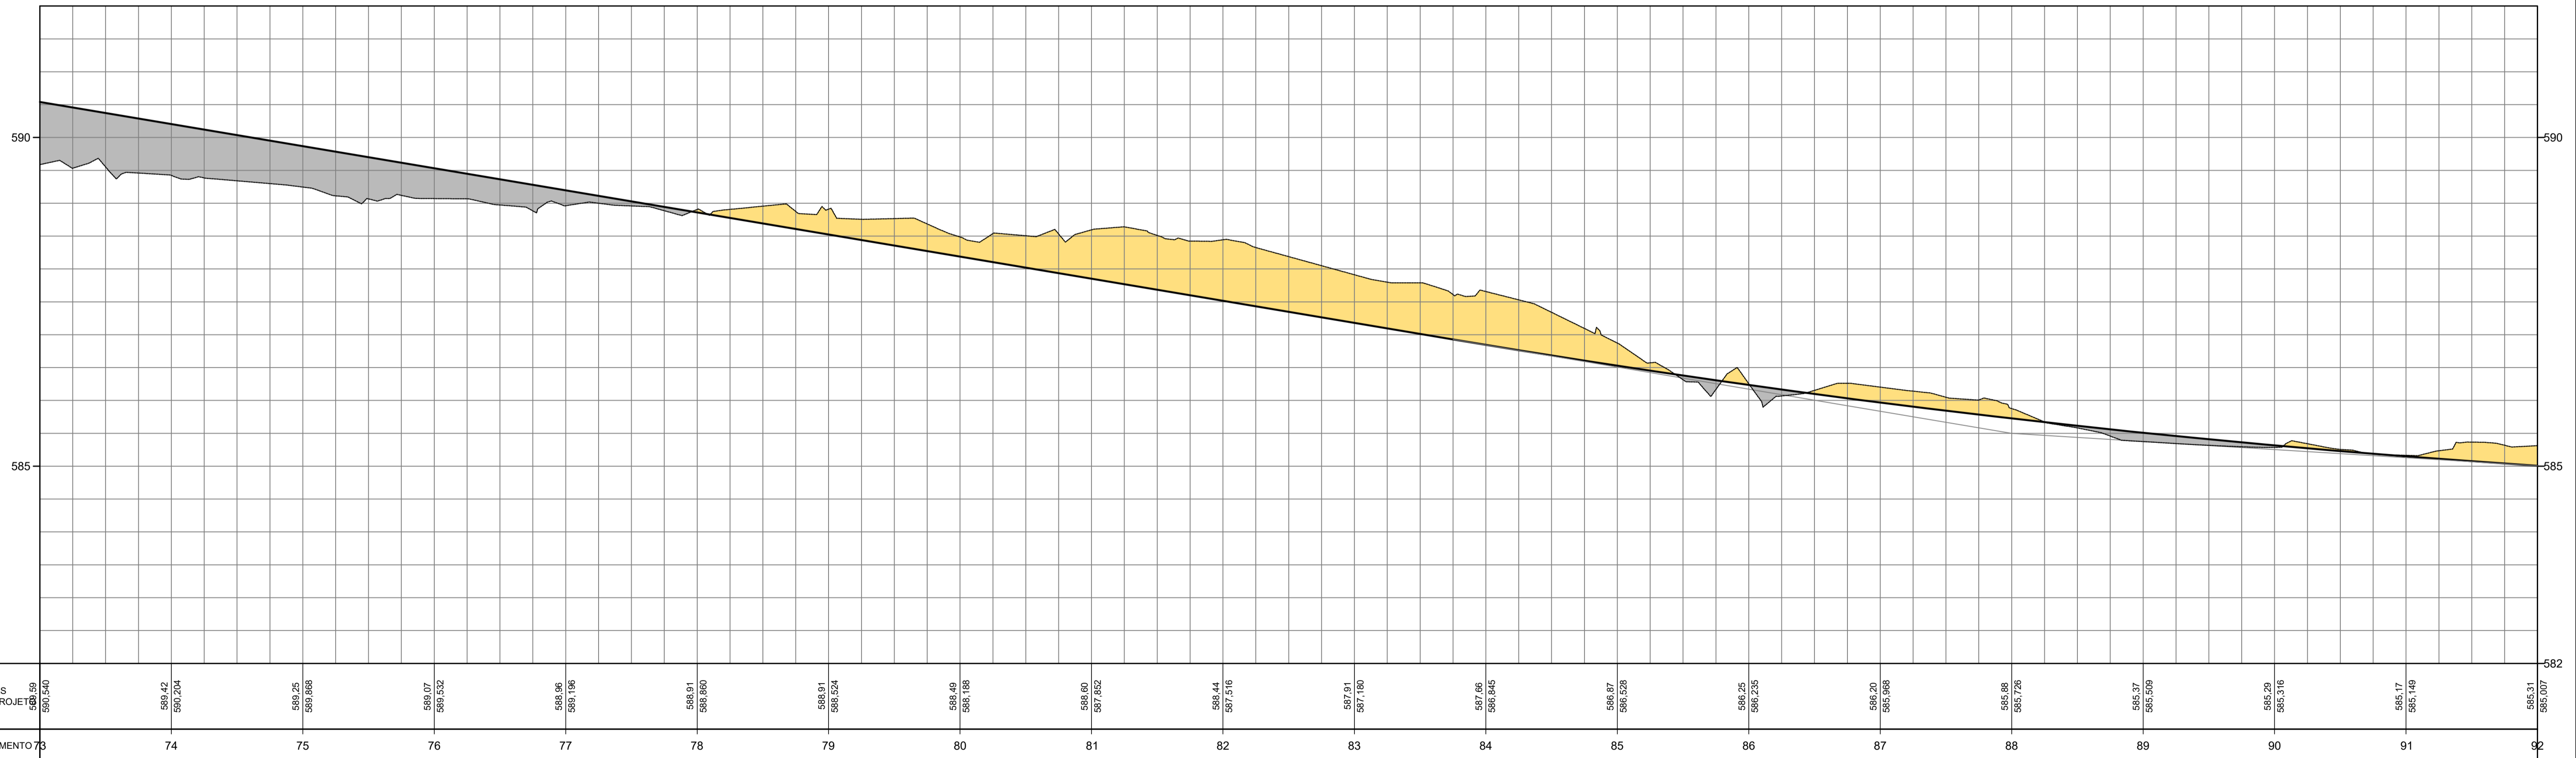

QUANTIDADES			
Alinhamento	Area (m²)	Corte (m³)	Aterro (m³)
ALINHAMENTO-1	2.409,35	276,31	350,33
ALINHAMENTO-2	2.691,96	175,89	661,63
ALINHAMENTO-3	20.460,65	6.201,31	6.687,60
ALINHAMENTO-4	1.956,37	371,48	986,49
ALINHAMENTO-5	1.569,49	308,74	43,09
ALINHAMENTO-6	1.116,25	350,91	8,29
ALINHAMENTO-7	2.256,28	288,64	123,11
ALINHAMENTO-8	14.232,39	4.266,79	2.888,75
RESUMO			
	Area (m²)	Corte (m³)	Aterro (m³)
Total	46.692,74	12.240,07	11.749,29

LEGENDA:
 CORTE
 ATERRO



Projetista:
FUNDAÇÃO PARA O DESENVOLVIMENTO TECNOLÓGICO DA ENGENHARIA

Coordenador do Projeto:
Antônio C. Fonseca

Elaboração:
Jorge de Jesus Nunes

RRTIART: 28027230231457406
 CAU/CREA: 0600420948-SP

RRTIART: 28027230231983800
 CAU/CREA: 5070731881



MUNICÍPIO DE HORTOLÂNDIA

Administração
JOSÉ NAZARENO ZEZÉ GOMES
 2021-2024

Obras: **OBRAS DE URBANIZAÇÃO E CONEXÕES ENTRE O JD. AMANDA E JD. GOLDEN PARK**

Local: **PARQUE JARDIM AMANDA, HORTOLÂNDIA - SP**

Nº Contrato: 189/2023

Título: **ESTUDOS E PROJETOS DE TERRAPLENAGEM - PLANTA E PERFIL**

Código: DE-PB.1.OB.01-TER-006

SECRETARIA MUNICIPAL DE OBRAS

DEPARTAMENTO DE PROJETOS - APROVAÇÃO (COMERCIO E ASENTAMENTO)

Data: 03/2024

Revisão: 01

SECRETARIA MUNICIPAL DE OBRAS


DEPARTAMENTO DE OBRAS - APROVAÇÃO (COMERCIO E ASENTAMENTO)

Escala: 01/500


Folha: 06/15

SECRETARIA DE MOBILIDADE URBANA

DEPARTAMENTO DE PROJETOS - APROVAÇÃO (COMERCIO E ASENTAMENTO)

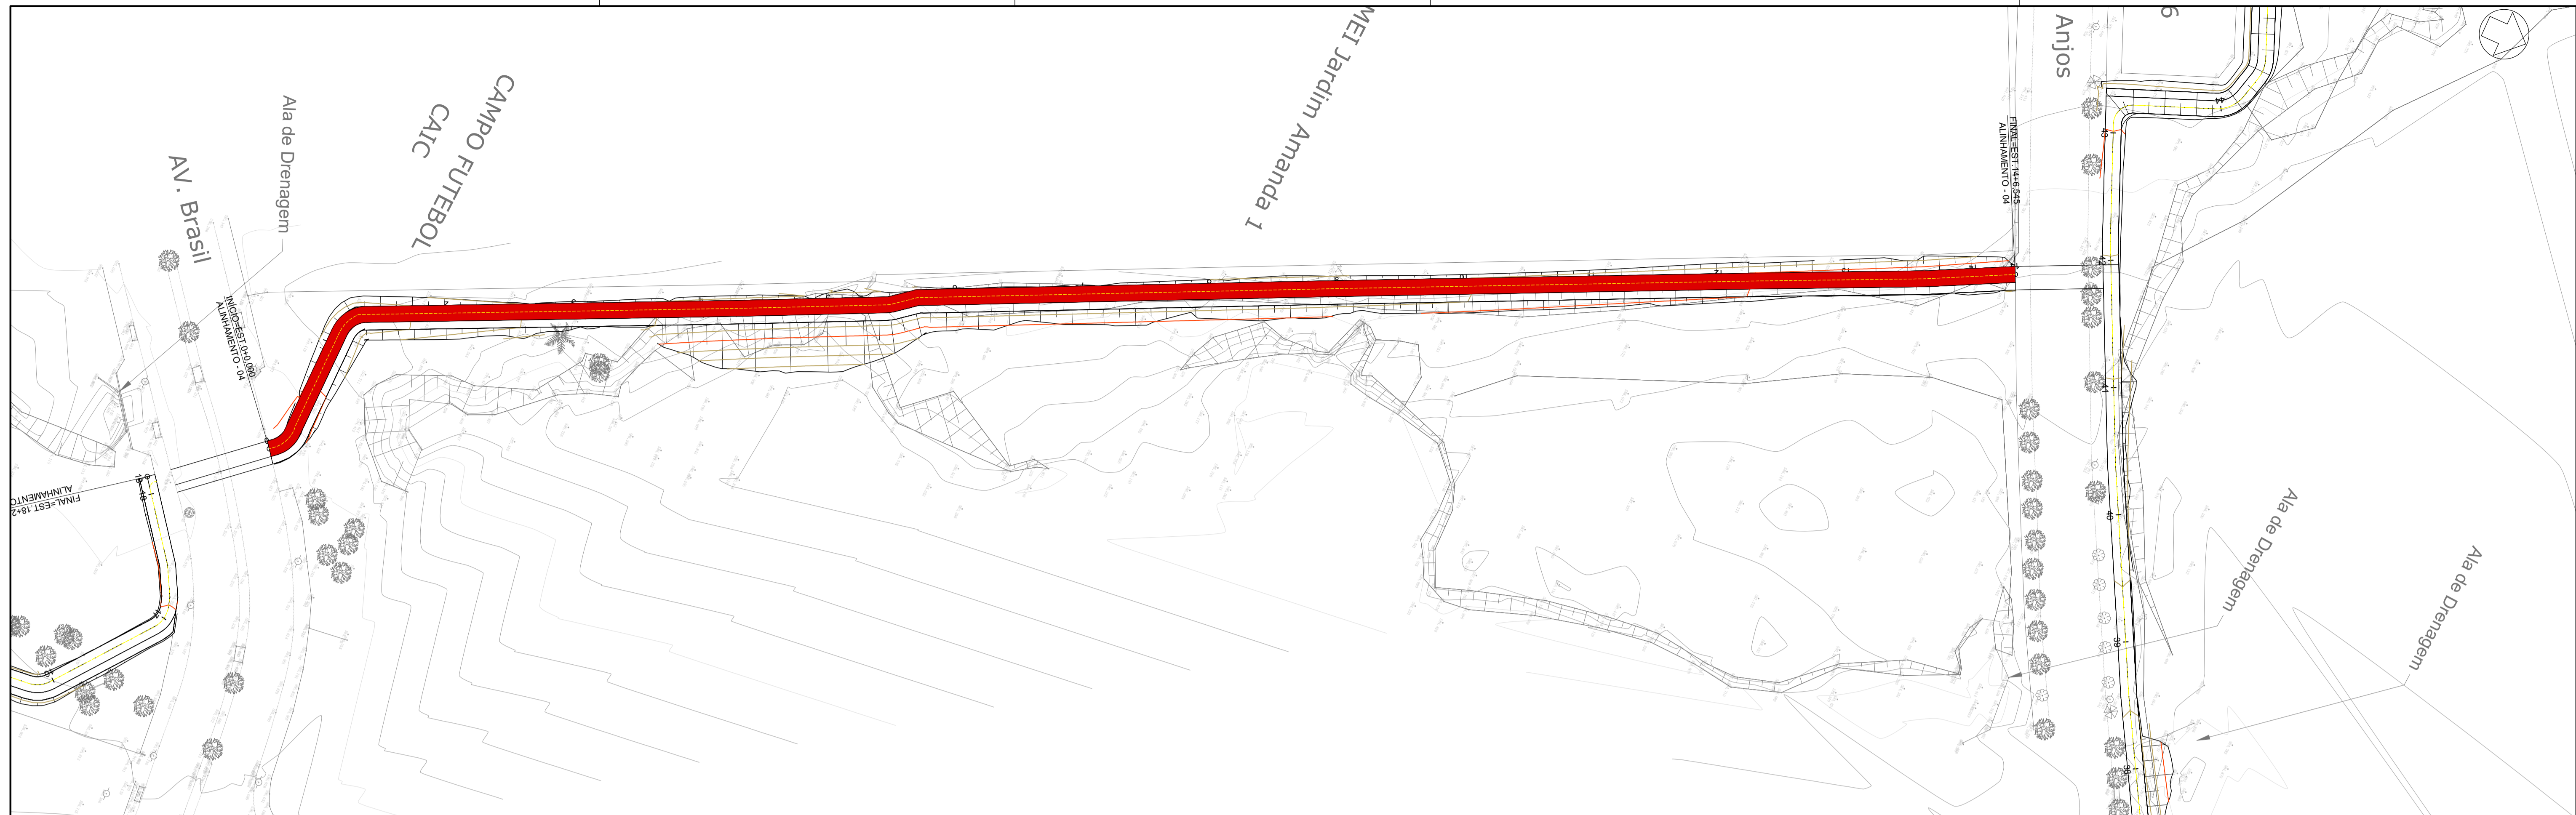

PERFIL ALINHAMENTO - 04

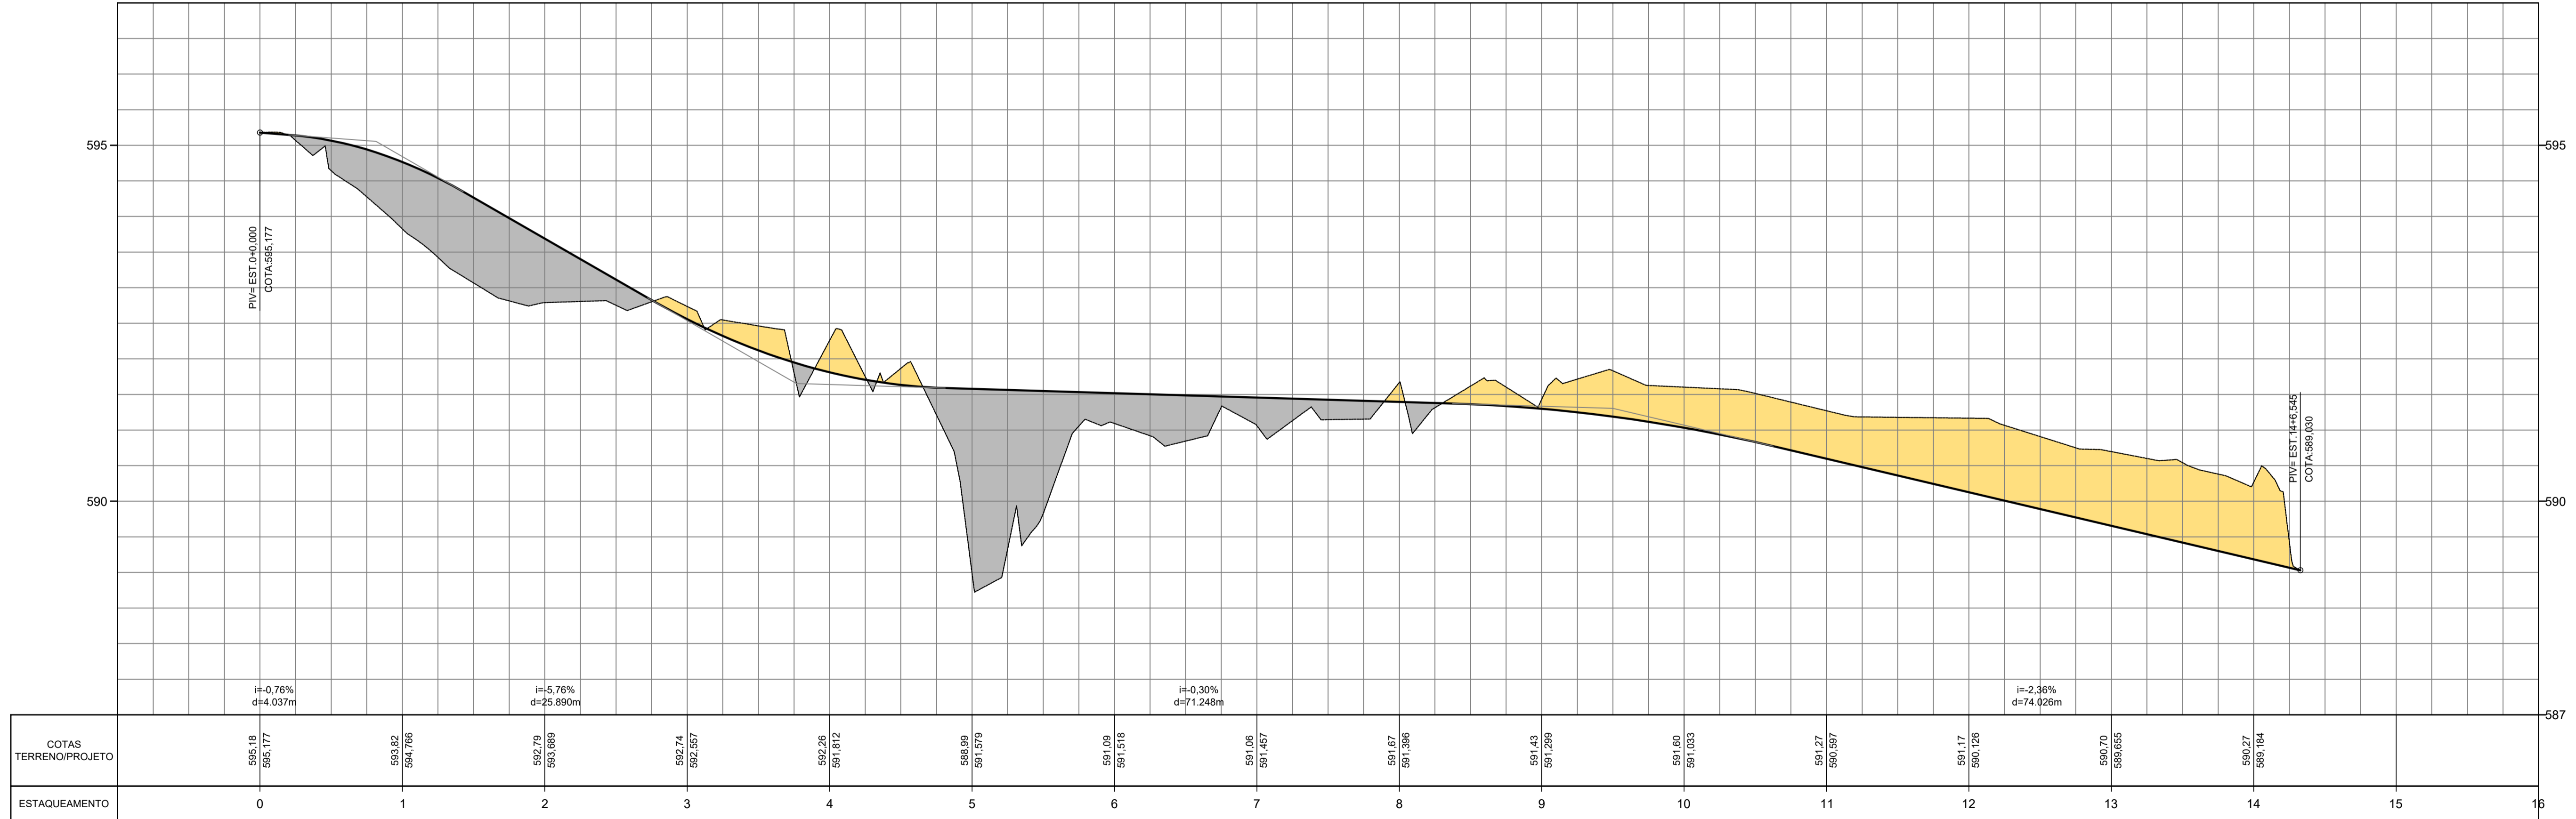

COTAS TERRENO/PROJETO	0	1	2	3	4	5	6	7	8	9	10	11	12	13	14	15	16
595,18	595,177	593,82	593,79	592,74	592,05	588,99	591,09	591,06	591,87	591,43	591,60	591,27	591,17	590,70	590,27	587,18	
595,177	594,768	593,889	592,557	591,972	591,579	591,518	591,457	591,396	591,299	591,033	590,597	590,128	589,655	589,184			

QUANTIDADES			
Alinhamento	Area (m²)	Corte (m³)	Aterro (m³)
ALINHAMENTO-1	2.409,35	276,31	350,33
ALINHAMENTO-2	2.691,96	175,89	661,63
ALINHAMENTO-3	20.460,65	6.201,31	6.687,60
ALINHAMENTO-4	1.956,37	371,48	986,49
ALINHAMENTO-5	1.569,49	308,74	43,09
ALINHAMENTO-6	1.116,25	350,91	8,29
ALINHAMENTO-7	2.256,28	288,64	123,11
ALINHAMENTO-8	14.232,39	4.266,79	2.888,75
RESUMO			
	Area (m²)	Corte (m³)	Aterro (m³)
Total	46.692,74	12.240,07	11.749,29

LEGENDA:
 CORTE
 ATERRO



MUNICÍPIO DE HORTOLÂNDIA

Administração
 JOSÉ NAZARENO
 ZEZÉ GOMES
 2021-2024

Projetista:
FUNDAÇÃO PARA O DESENVOLVIMENTO TECNOLÓGICO DA ENGENHARIA

Obras: **OBRAS DE URBANIZAÇÃO E CONEXÕES ENTRE O JD. AMANDA E JD. GOLDEN PARK**
 Local: **PARQUE JARDIM AMANDA, HORTOLÂNDIA - SP**
 Nº Contrato: 189/2023

Coordenador do Projeto:
Antônio C. Fonseca

RRTIART: 28027230231457406
 CAU/CREA: 0600420948-SP

Viso:

Título: **ESTUDOS E PROJETOS DE TERRAPLENAGEM - PLANTA E PERFIL**
 Código: DE-PB.1.OB.01-TER-007


Elaboração:
Jorge de Jesus Nunes

RRTIART: 28027230231983800
 CAU/CREA: 5070731881


Viso:
 Jorge de Jesus Nunes (5070731881)

SECRETARIA MUNICIPAL DE OBRAS
 SECRETARIA MUNICIPAL DE OBRAS
 SECRETARIA DE MOBILIDADE URBANA

DEPARTAMENTO DE PROJETOS - APROVAÇÃO (CIVIL/ENGENHARIA)
 DEPARTAMENTO DE OBRAS - APROVAÇÃO (CIVIL/ENGENHARIA)
 DEPARTAMENTO DE PROJETOS - APROVAÇÃO (CIVIL/ENGENHARIA)
 Data: 03/2024
 Escala: 01/500
 Revisão: 01
 Folha: 07/15

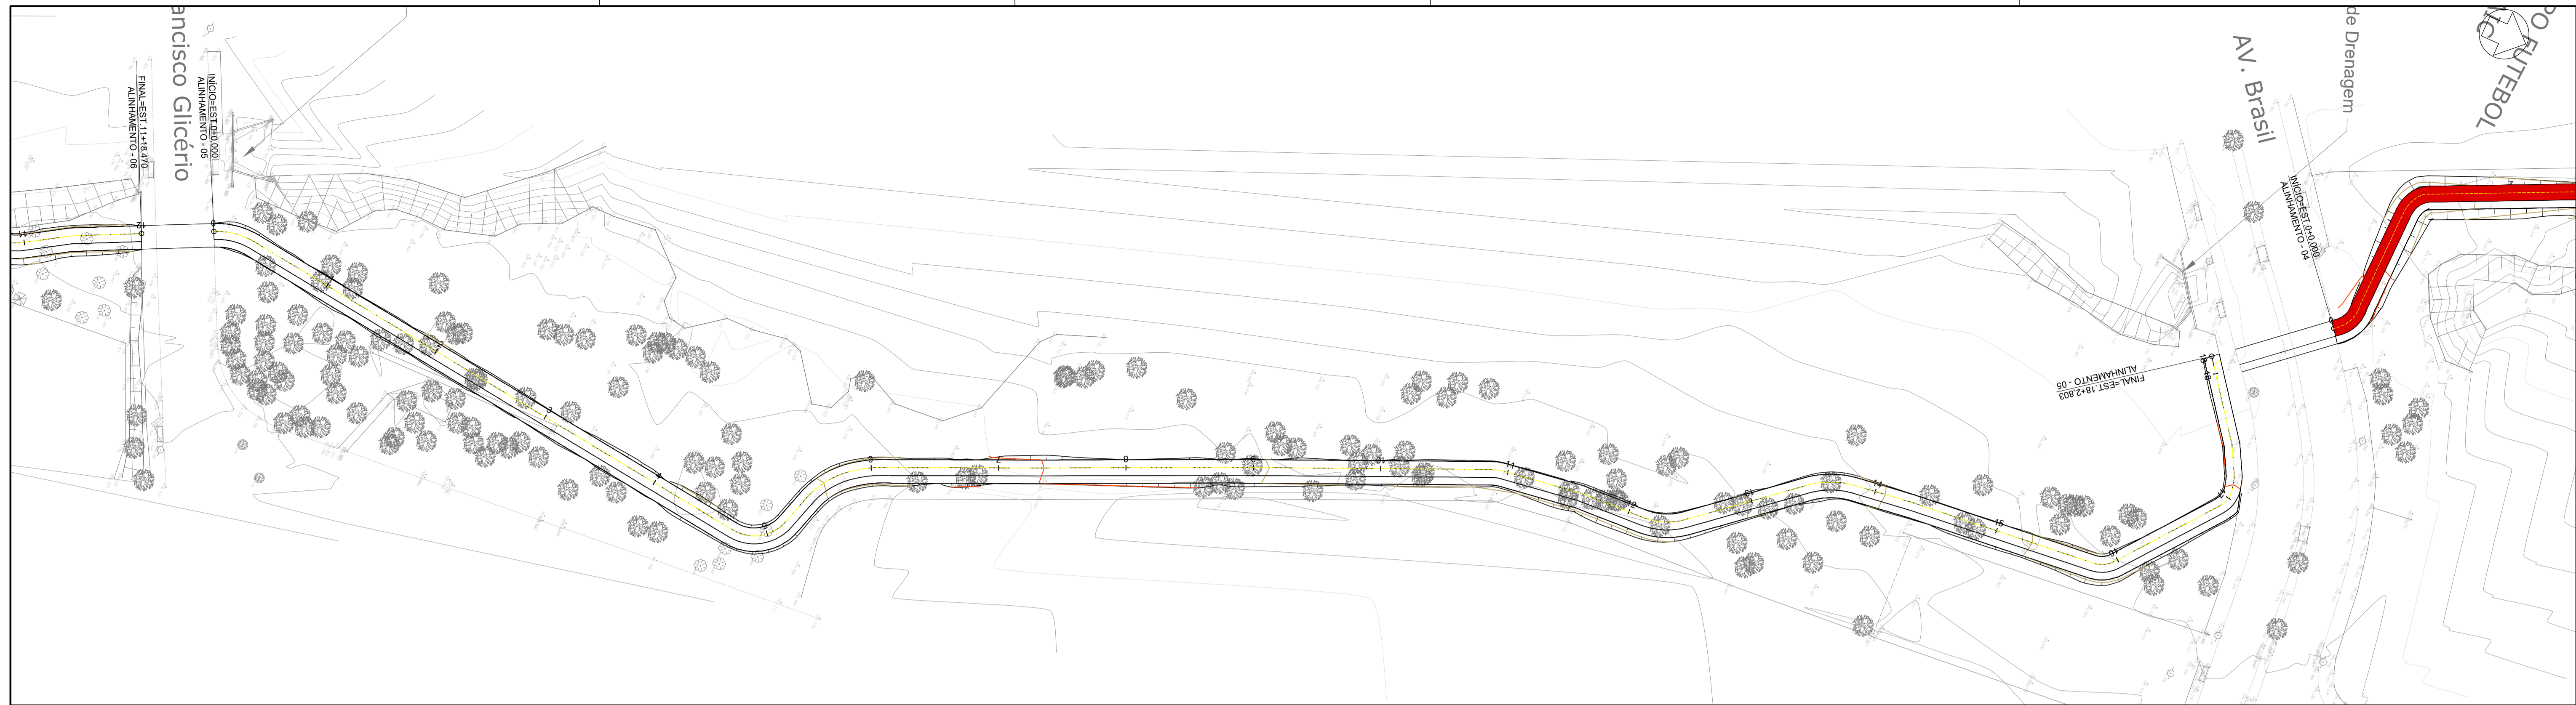

PERFIL ALINHAMENTO - 05

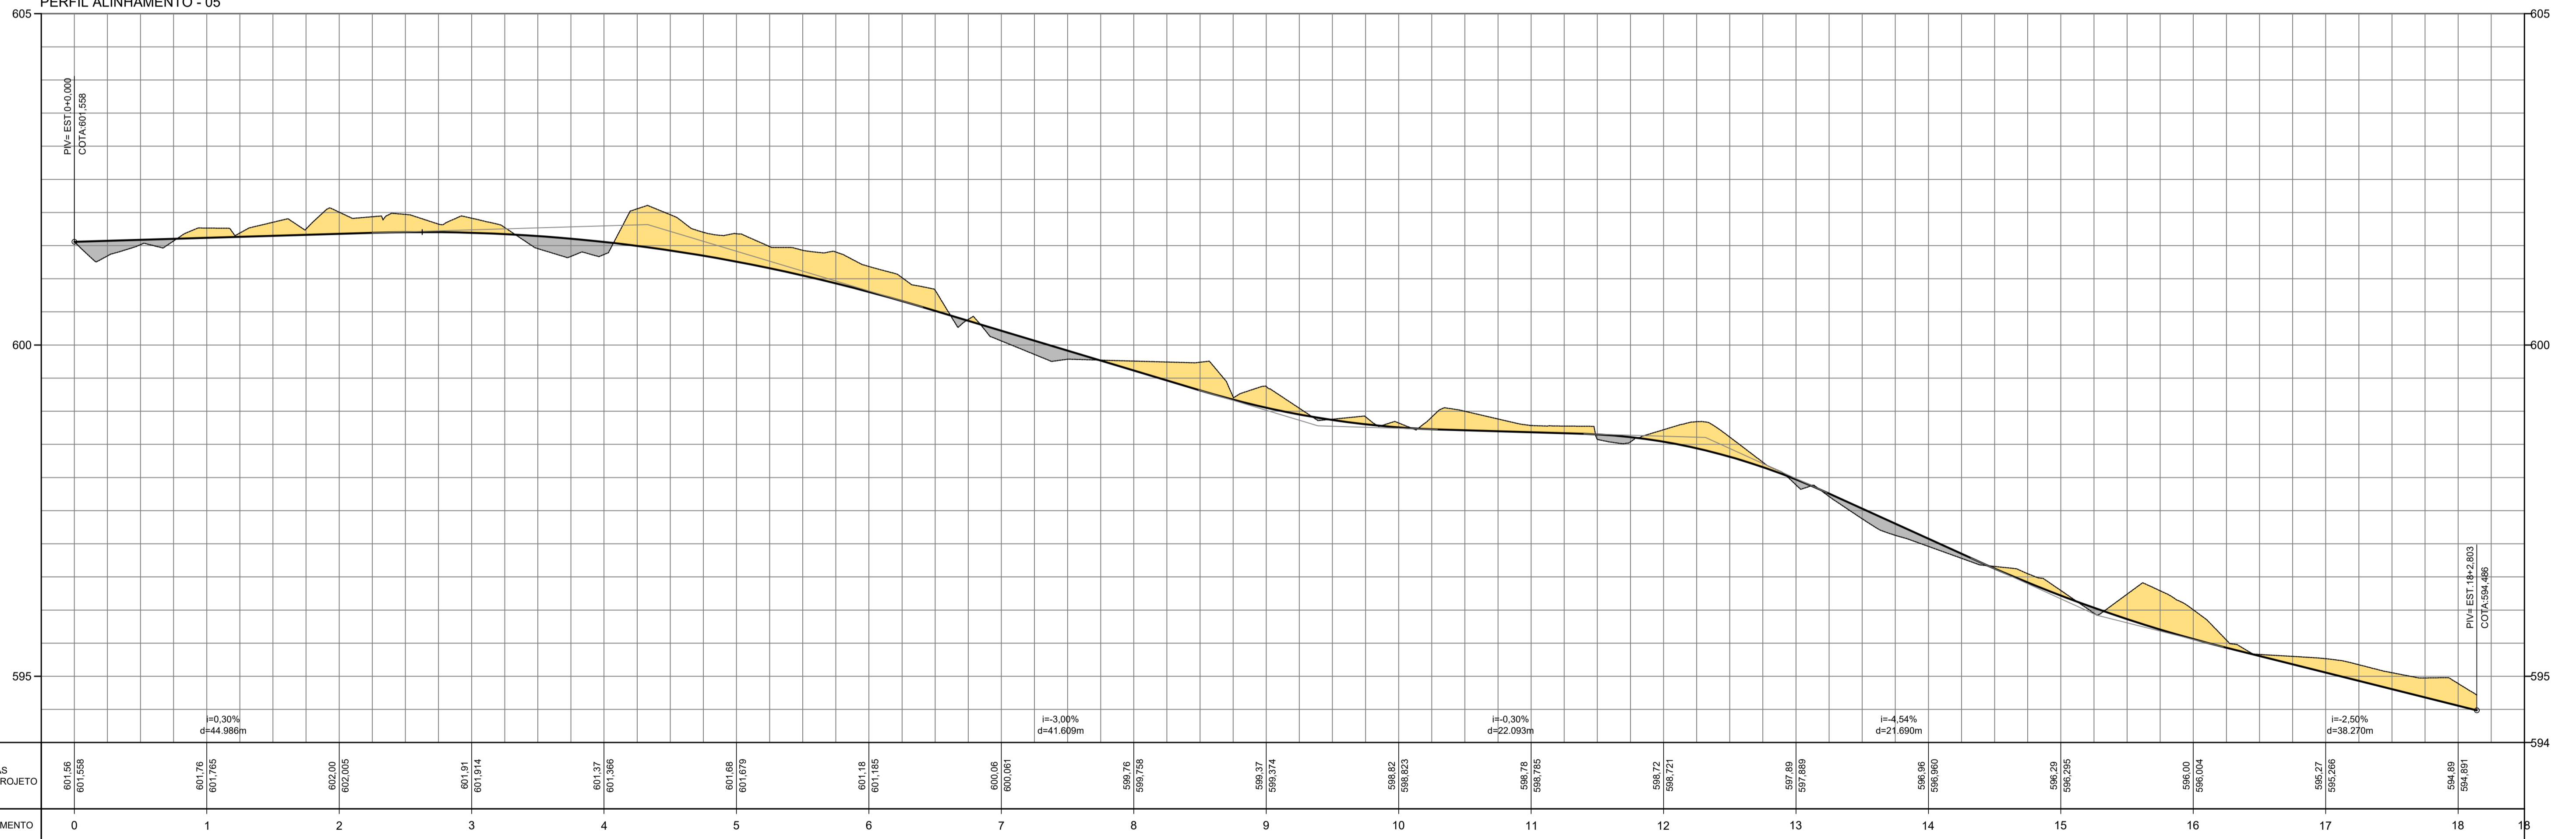

QUANTIDADES			
Alinhamento	Area (m²)	Corte (m³)	Aterro (m³)
ALINHAMENTO-1	2.409,35	276,31	350,33
ALINHAMENTO-2	2.691,96	175,89	661,63
ALINHAMENTO-3	20.460,65	6.201,31	6.687,60
ALINHAMENTO-4	1.956,37	371,48	986,49
ALINHAMENTO-5	1.569,49	308,74	43,09
ALINHAMENTO-6	1.116,25	350,91	8,29
ALINHAMENTO-7	2.256,28	288,64	123,11
ALINHAMENTO-8	14.232,39	4.266,79	2.888,75
RESUMO			
	Area (m²)	Corte (m³)	Aterro (m³)
Total	46.692,74	12.240,07	11.749,29

LEGENDA:
 CORTE
 ATERRO



Projetista:
FUNDAÇÃO PARA O DESENVOLVIMENTO TECNOLÓGICO DA ENGENHARIA

Coordenador do Projeto:
Antônio C. Fonseca

Elaboração:
Jorge de Jesus Nunes

RRTIART: 28027230231457406

CAU/CREA: 0600420948-SP

RRTIART: 28027230231983800

CAU/CREA: 5070731881



MUNICÍPIO DE HORTOLÂNDIA

Administração
**JOSÉ NAZARENO
 ZEZÉ GOMES
 2021-2024**

Obras: **OBRAS DE URBANIZAÇÃO E CONEXÕES ENTRE O JD. AMANDA E JD. GOLDEN PARK**

Local: **PARQUE JARDIM AMANDA, HORTOLÂNDIA - SP**

Nº Contrato: 189/2023

Título: **ESTUDOS E PROJETOS DE TERRAPLENAGEM - PLANTA E PERFIL**

Código: DE-PB.1.OB.01-TER-008

SECRETARIA MUNICIPAL DE OBRAS

DEPARTAMENTO DE PROJETOS - APROVAÇÃO (COMERCIO E AGRICULTURA)

Data: 03/2024

Revisão: 01

SECRETARIA MUNICIPAL DE OBRAS



DEPARTAMENTO DE OBRAS - APROVAÇÃO (COMERCIO E AGRICULTURA)

Escala: 01/500

Folha: 08/15

SECRETARIA DE MOBILIDADE URBANA

DEPARTAMENTO DE PROJETOS - APROVAÇÃO (COMERCIO E AGRICULTURA)

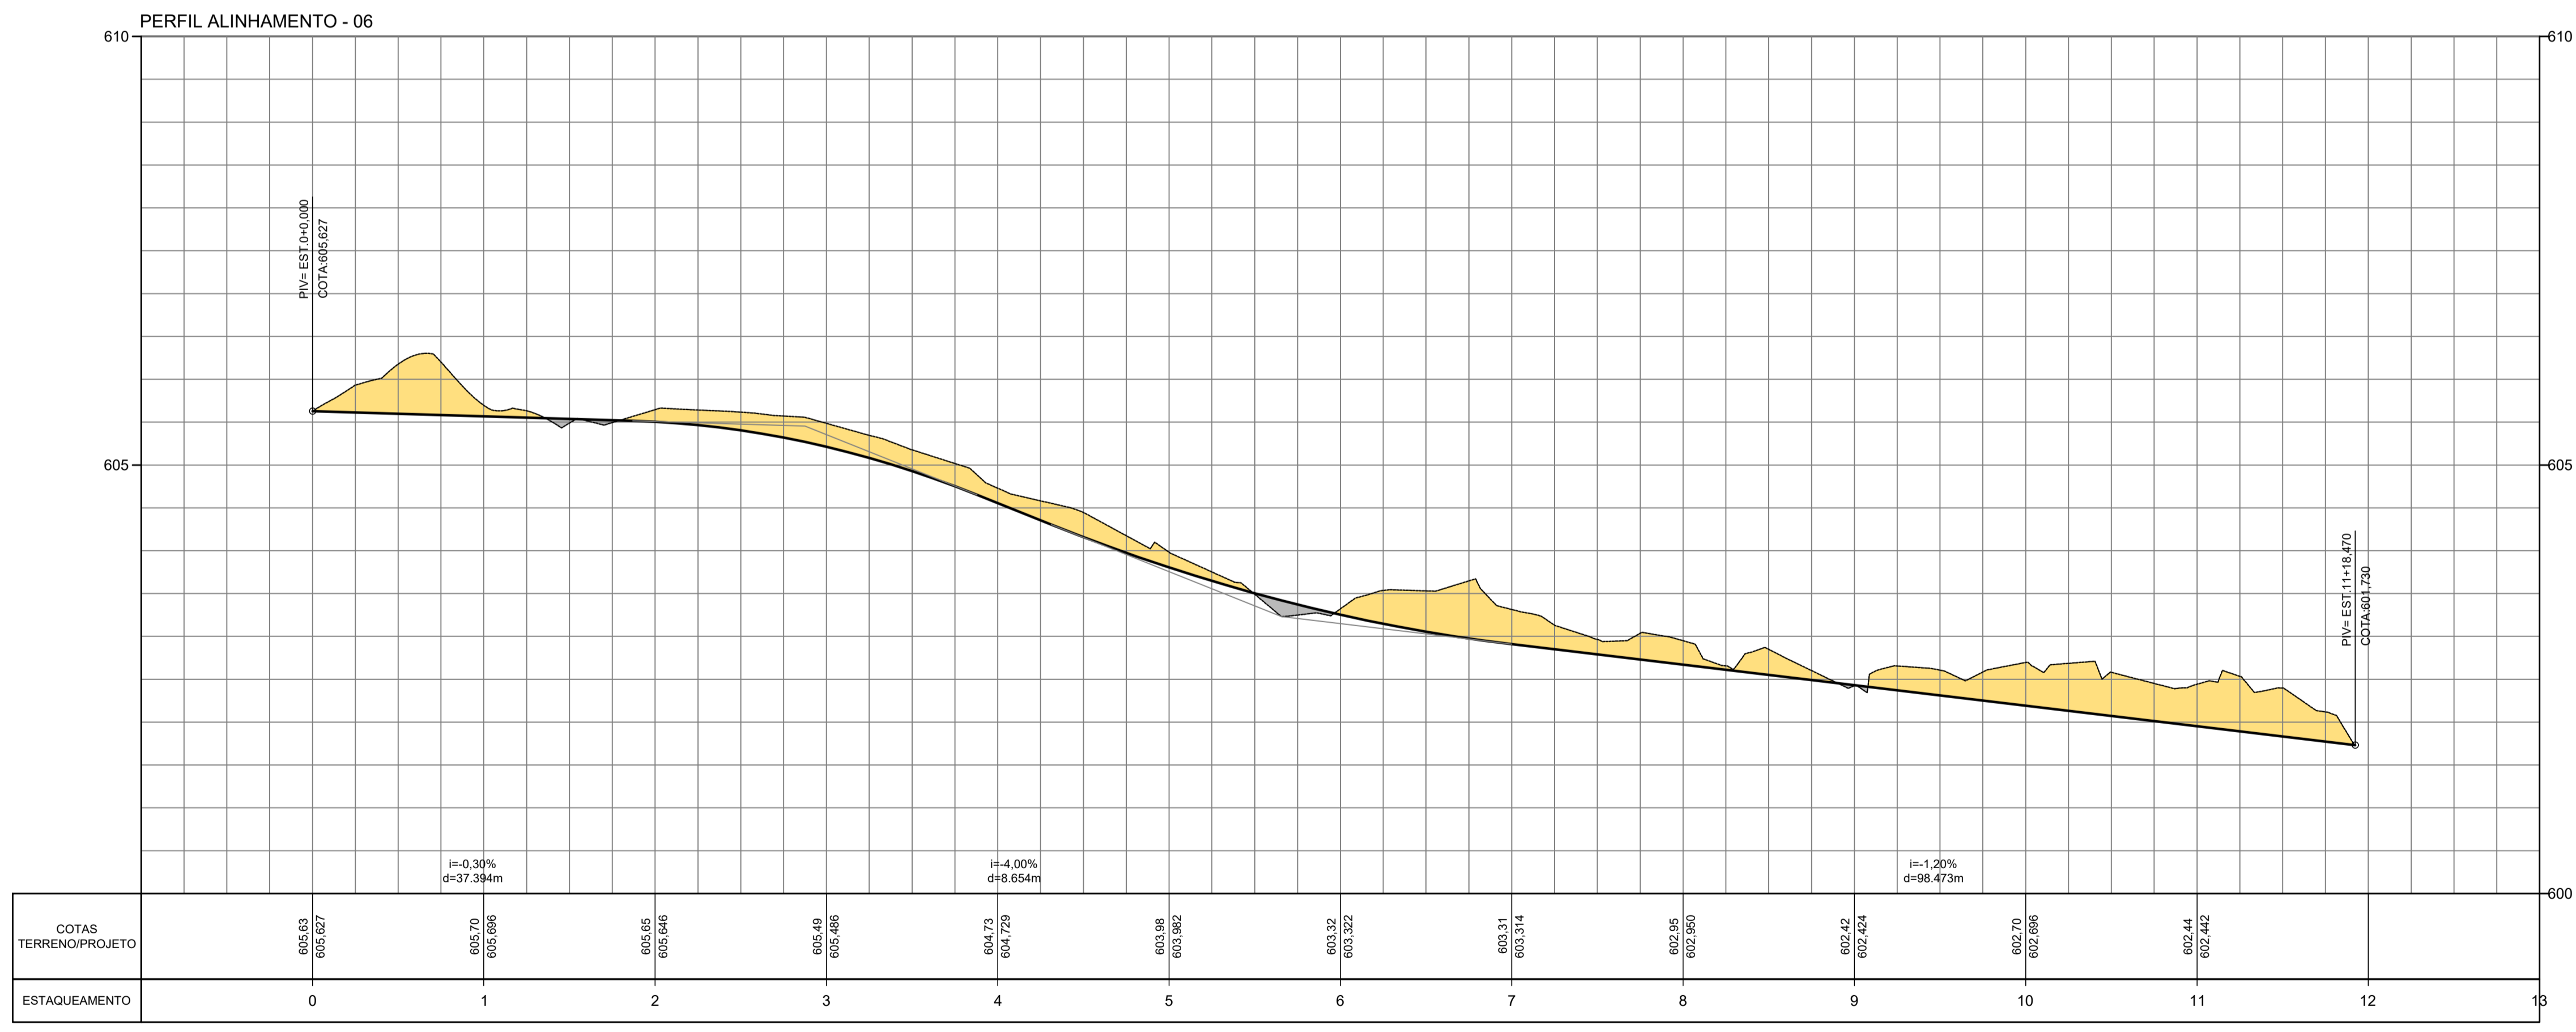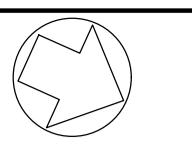

QUANTIDADES			
Alinhamento	Área (m²)	Corte (m³)	Aterro (m³)
ALINHAMENTO-1	2.409,35	276,31	350,33
ALINHAMENTO-2	2.691,96	175,89	661,63
ALINHAMENTO-3	20.460,65	6.201,31	6.687,60
ALINHAMENTO-4	1.956,37	371,48	986,49
ALINHAMENTO-5	1.569,49	308,74	43,09
ALINHAMENTO-6	1.116,25	350,91	8,29
ALINHAMENTO-7	2.256,28	288,64	123,11
ALINHAMENTO-8	14.232,39	4.266,79	2.888,75
RESUMO			
	Área (m²)	Corte (m³)	Aterro (m³)
Total	46.692,74	12.240,07	11.749,29


LEGENDA:
 CORTE
 ATERRO

FUNDAÇÃO PARA O DESENVOLVIMENTO TECNOLÓGICO DA ENGENHARIA


MUNICÍPIO DE HORTOLÂNDIA

Administração
 JOSÉ NAZARENO
 ZEZÉ GOMES
 2021-2024

Projeto: FUNDAÇÃO PARA O DESENVOLVIMENTO TECNOLÓGICO DA ENGENHARIA		Título: OBRAS DE URBANIZAÇÃO E CONEXÕES ENTRE O JD. AMANDA E JD. GOLDEN PARK		Nº Contrato: 189/2023	
Coordenador do Projeto: Antônio C. Fonseca		RRT/ART: 28027230231457406 CAU/CREA: 0600420948-SP		Código: DE-PB.1.OB.01-TER-009	
Elaboração: Jorge de Jesus Nunes		RRT/ART: 28027230231983800 CAU/CREA: 5070731881		Data: 03/2024 Revisão: 01	
		Visão: SECRETARIA MUNICIPAL DE OBRAS		Escala: 01/500 Folha: 09/15	
		Visão: SECRETARIA MUNICIPAL DE OBRAS			
		Visão: SECRETARIA DE MOBILIDADE URBANA			

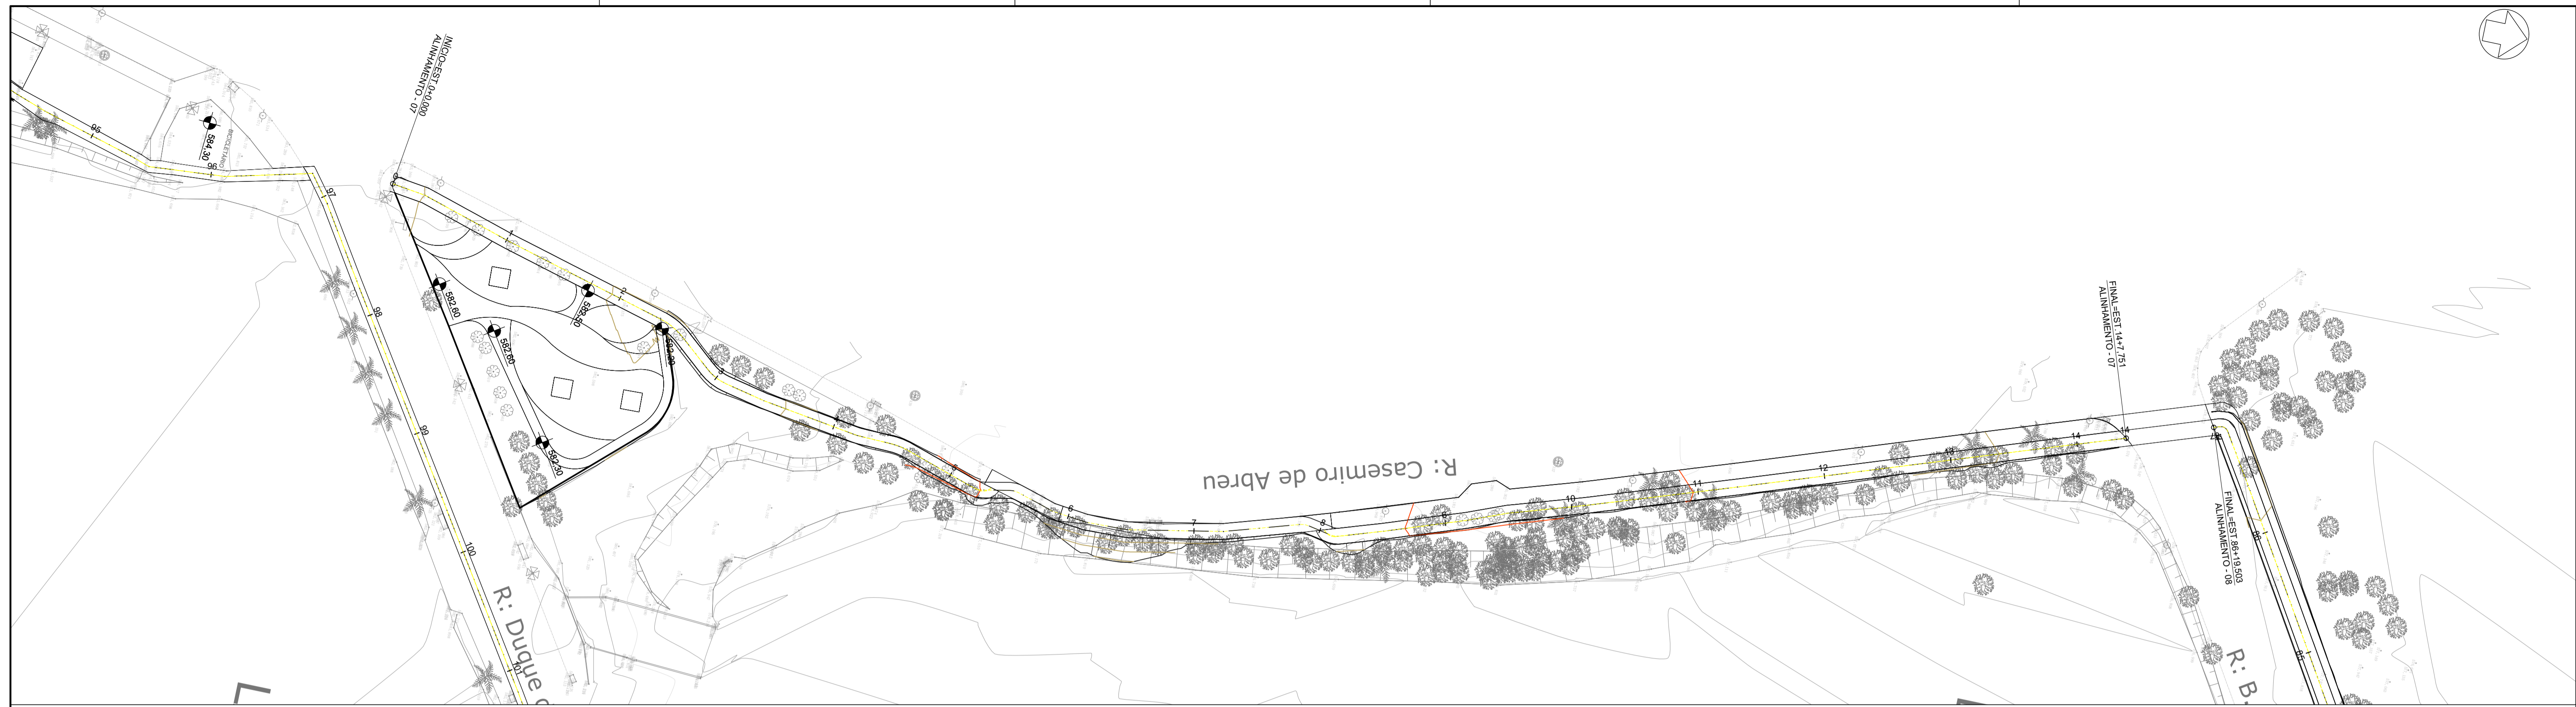

PERFIL ALINHAMENTO - 07

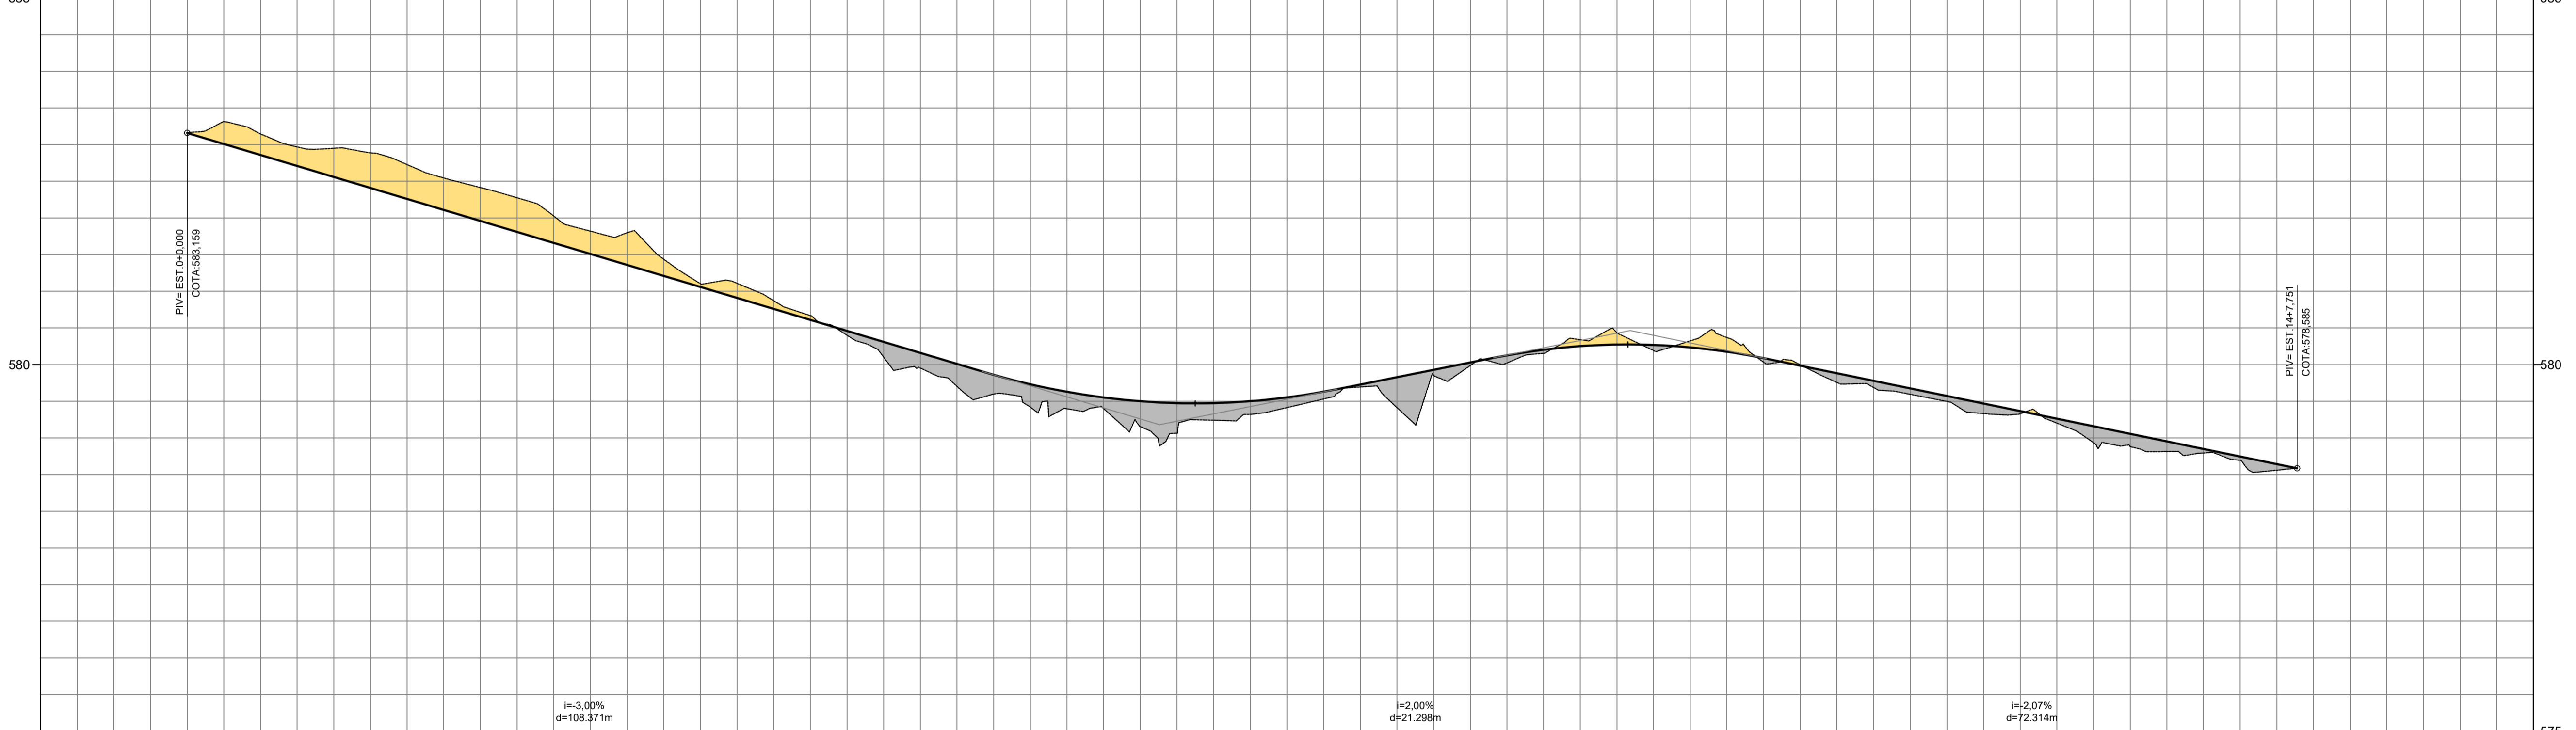

COTAS TERRENO/PROJETO	583,16	583,159	582,95	582,951	582,41	582,415	581,80	581,798	580,87	580,872	579,95	579,953	579,40	579,397	579,24	579,241	579,69	579,695	580,03	580,022	580,19	580,182	580,00	579,999	579,50	579,498	578,93	578,934	578,69	578,684	
ESTAQUEAMENTO	0	1	2	3	4	5	6	7	8	9	10	11	12	13	14	15	16														

QUANTIDADES			
Alinhamento	Area (m²)	Corte (m³)	Aterro (m³)
ALINHAMENTO-1	2.409,35	276,31	350,33
ALINHAMENTO-2	2.691,96	175,89	661,63
ALINHAMENTO-3	20.460,65	6.201,31	6.687,60
ALINHAMENTO-4	1.956,37	371,48	986,49
ALINHAMENTO-5	1.569,49	308,74	43,09
ALINHAMENTO-6	1.116,25	350,91	8,29
ALINHAMENTO-7	2.256,28	288,64	123,11
ALINHAMENTO-8	14.232,39	4.266,79	2.888,75
RESUMO			
	Area (m²)	Corte (m³)	Aterro (m³)
Total	46.692,74	12.240,07	11.749,29

LEGENDA:
 CORTE
 ATERRO

FUNDAÇÃO PARA O DESENVOLVIMENTO TECNOLÓGICO DA ENGENHARIA


MUNICÍPIO DE HORTOLÂNDIA

Administração
 JOSÉ NAZARENO
 ZEZÉ GOMES
 2021-2024

Projeto: FUNDAÇÃO PARA O DESENVOLVIMENTO TECNOLÓGICO DA ENGENHARIA		Título: ESTUDOS E PROJETOS DE TERRAPLENAGEM - PLANTA E PERFIL		Nº Contrato: 189/2023	
Coordenador do Projeto: Antônio C. Fonseca		RRT/ART: 28027230231457406 CAU/CREA: 0600420948-SP		Código: DE-PB.1.OB.01-TER-010	
Elaboração: Jorge de Jesus Nunes		RRT/ART: 28027230231983800 CAU/CREA: 5070731881		Data: 03/2024 Revisão: 01	
		Visto:		Escala: 01/500 Folha: 10/15	
		Visto:		Assinatura de Jorge de Jesus Nunes	



PERFIL ALINHAMENTO - 08

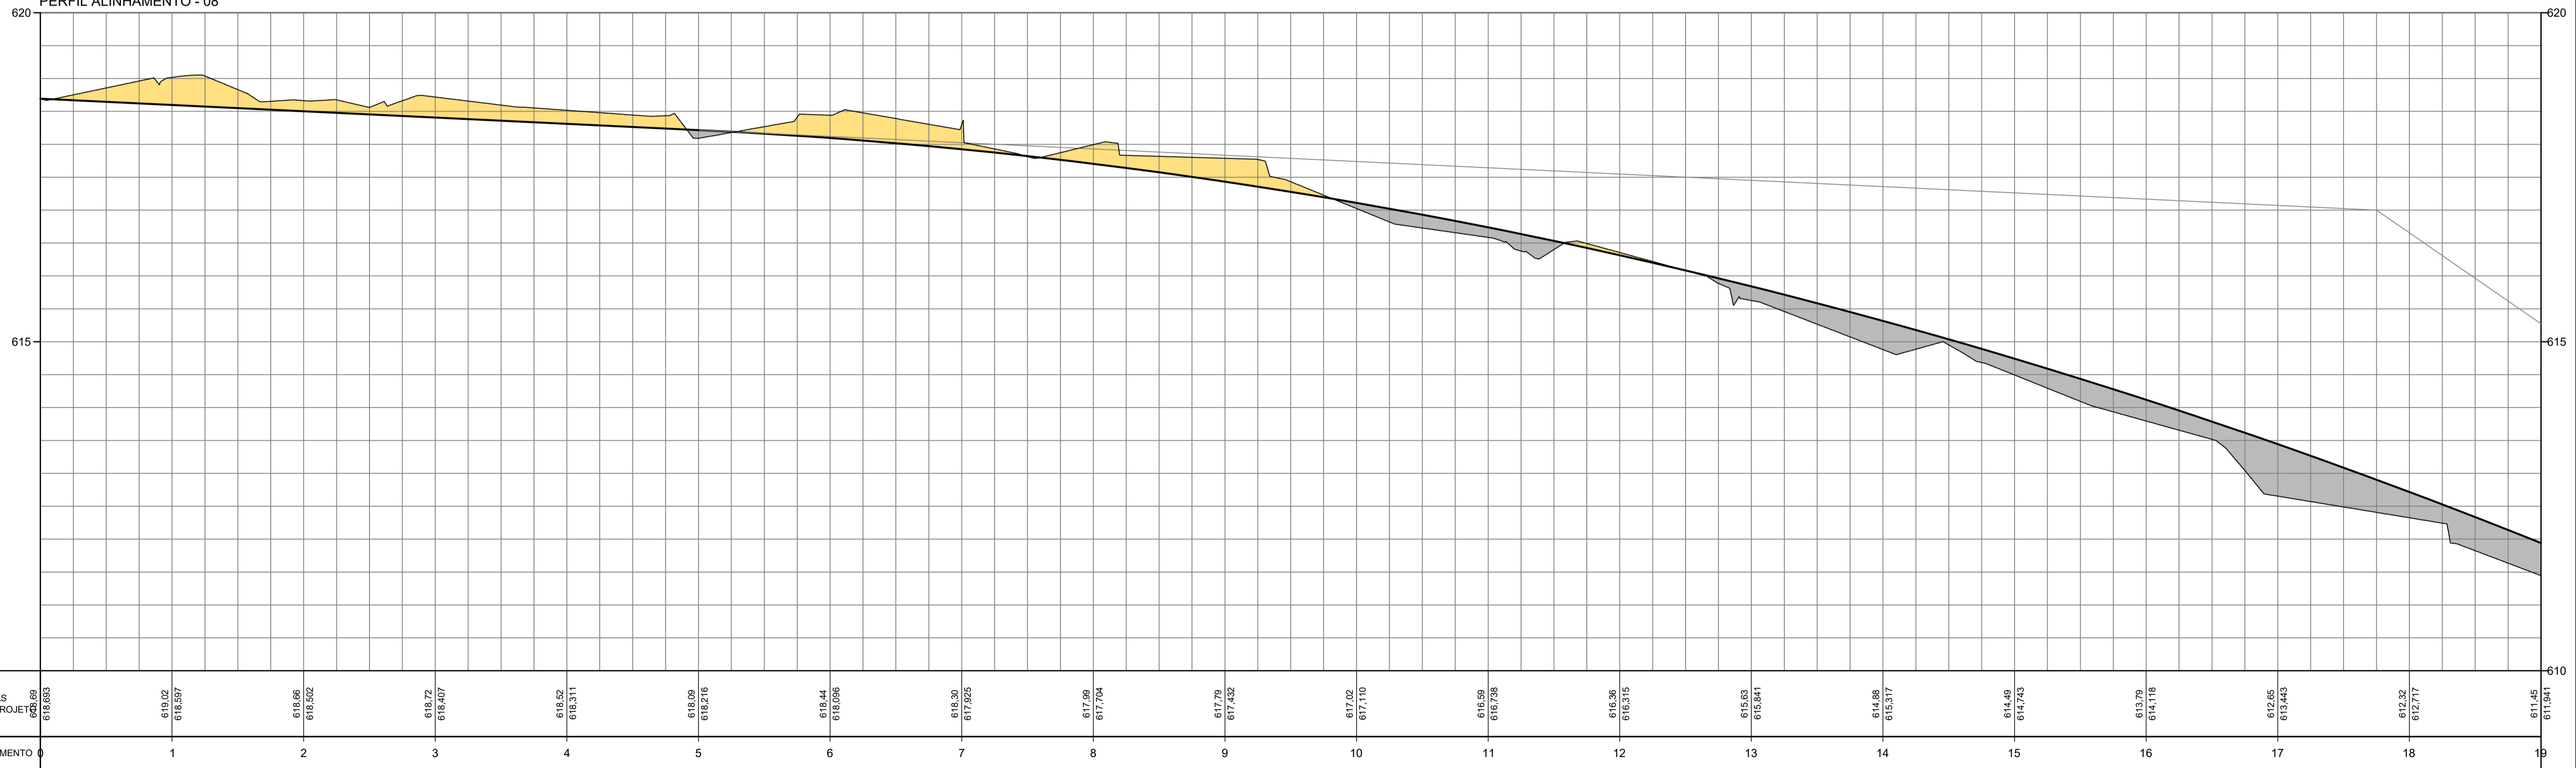


QUANTIDADES			
Alinhamento	Area (m²)	Corte (m³)	Aterro (m³)
ALINHAMENTO-1	2.409,35	276,31	350,33
ALINHAMENTO-2	2.691,96	175,89	661,63
ALINHAMENTO-3	20.460,65	6.201,31	6.687,60
ALINHAMENTO-4	1.956,37	371,48	986,49
ALINHAMENTO-5	1.569,49	308,74	43,09
ALINHAMENTO-6	1.116,25	350,91	8,29
ALINHAMENTO-7	2.256,28	288,64	123,11
ALINHAMENTO-8	14.232,39	4.266,79	2.888,75
RESUMO			
	Area (m²)	Corte (m³)	Aterro (m³)
Total	46.692,74	12.240,07	11.749,29

LEGENDA:
 CORTE
 ATERRO


<p>FUNDAÇÃO PARA O DESENVOLVIMENTO TECNOLÓGICO DA ENGENHARIA</p>		<p>MUNICÍPIO DE HORTOLÂNDIA</p>		<p>Administração JOSÉ NAZARENO ZEZÉ GOMES 2021-2024</p>	
Projeto: FUNDAÇÃO PARA O DESENVOLVIMENTO TECNOLÓGICO DA ENGENHARIA		Obra: OBRAS DE URBANIZAÇÃO E CONEXÕES ENTRE O JD. AMANDA E JD. GOLDEN PARK		Nº Contrato: 189/2023	
Coordenador do Projeto: Antônio C. Fonseca		RRTIART: 28027230231457406 CAU/CREA: 0600420948-SP	Visto: 	Título: ESTUDOS E PROJETOS DE TERRAPLENAGEM - PLANTA E PERFIL	
Elaboração: Jorge de Jesus Nunes		RRTIART: 28027230231983800 CAU/CREA: 5070731881	Visto: 	Local: PARQUE JARDIM AMANDA, HORTOLÂNDIA - SP	Código: DE-PB.1.OB.01-TER-011
		SECRETARIA MUNICIPAL DE OBRAS	DEPARTAMENTO DE PROJETOS - APROVAÇÃO (COMERCIO E AGRICULTURA)	Data: 03/2024	Revisão: 01
		SECRETARIA MUNICIPAL DE OBRAS	DEPARTAMENTO DE OBRAS - APROVAÇÃO (COMERCIO E AGRICULTURA)	Escala: 01/500	Folha: 11/15
		SECRETARIA DE MOBILIDADE URBANA	DEPARTAMENTO DE PROJETOS - APROVAÇÃO (COMERCIO E AGRICULTURA)		




PERFIL ALINHAMENTO - 08

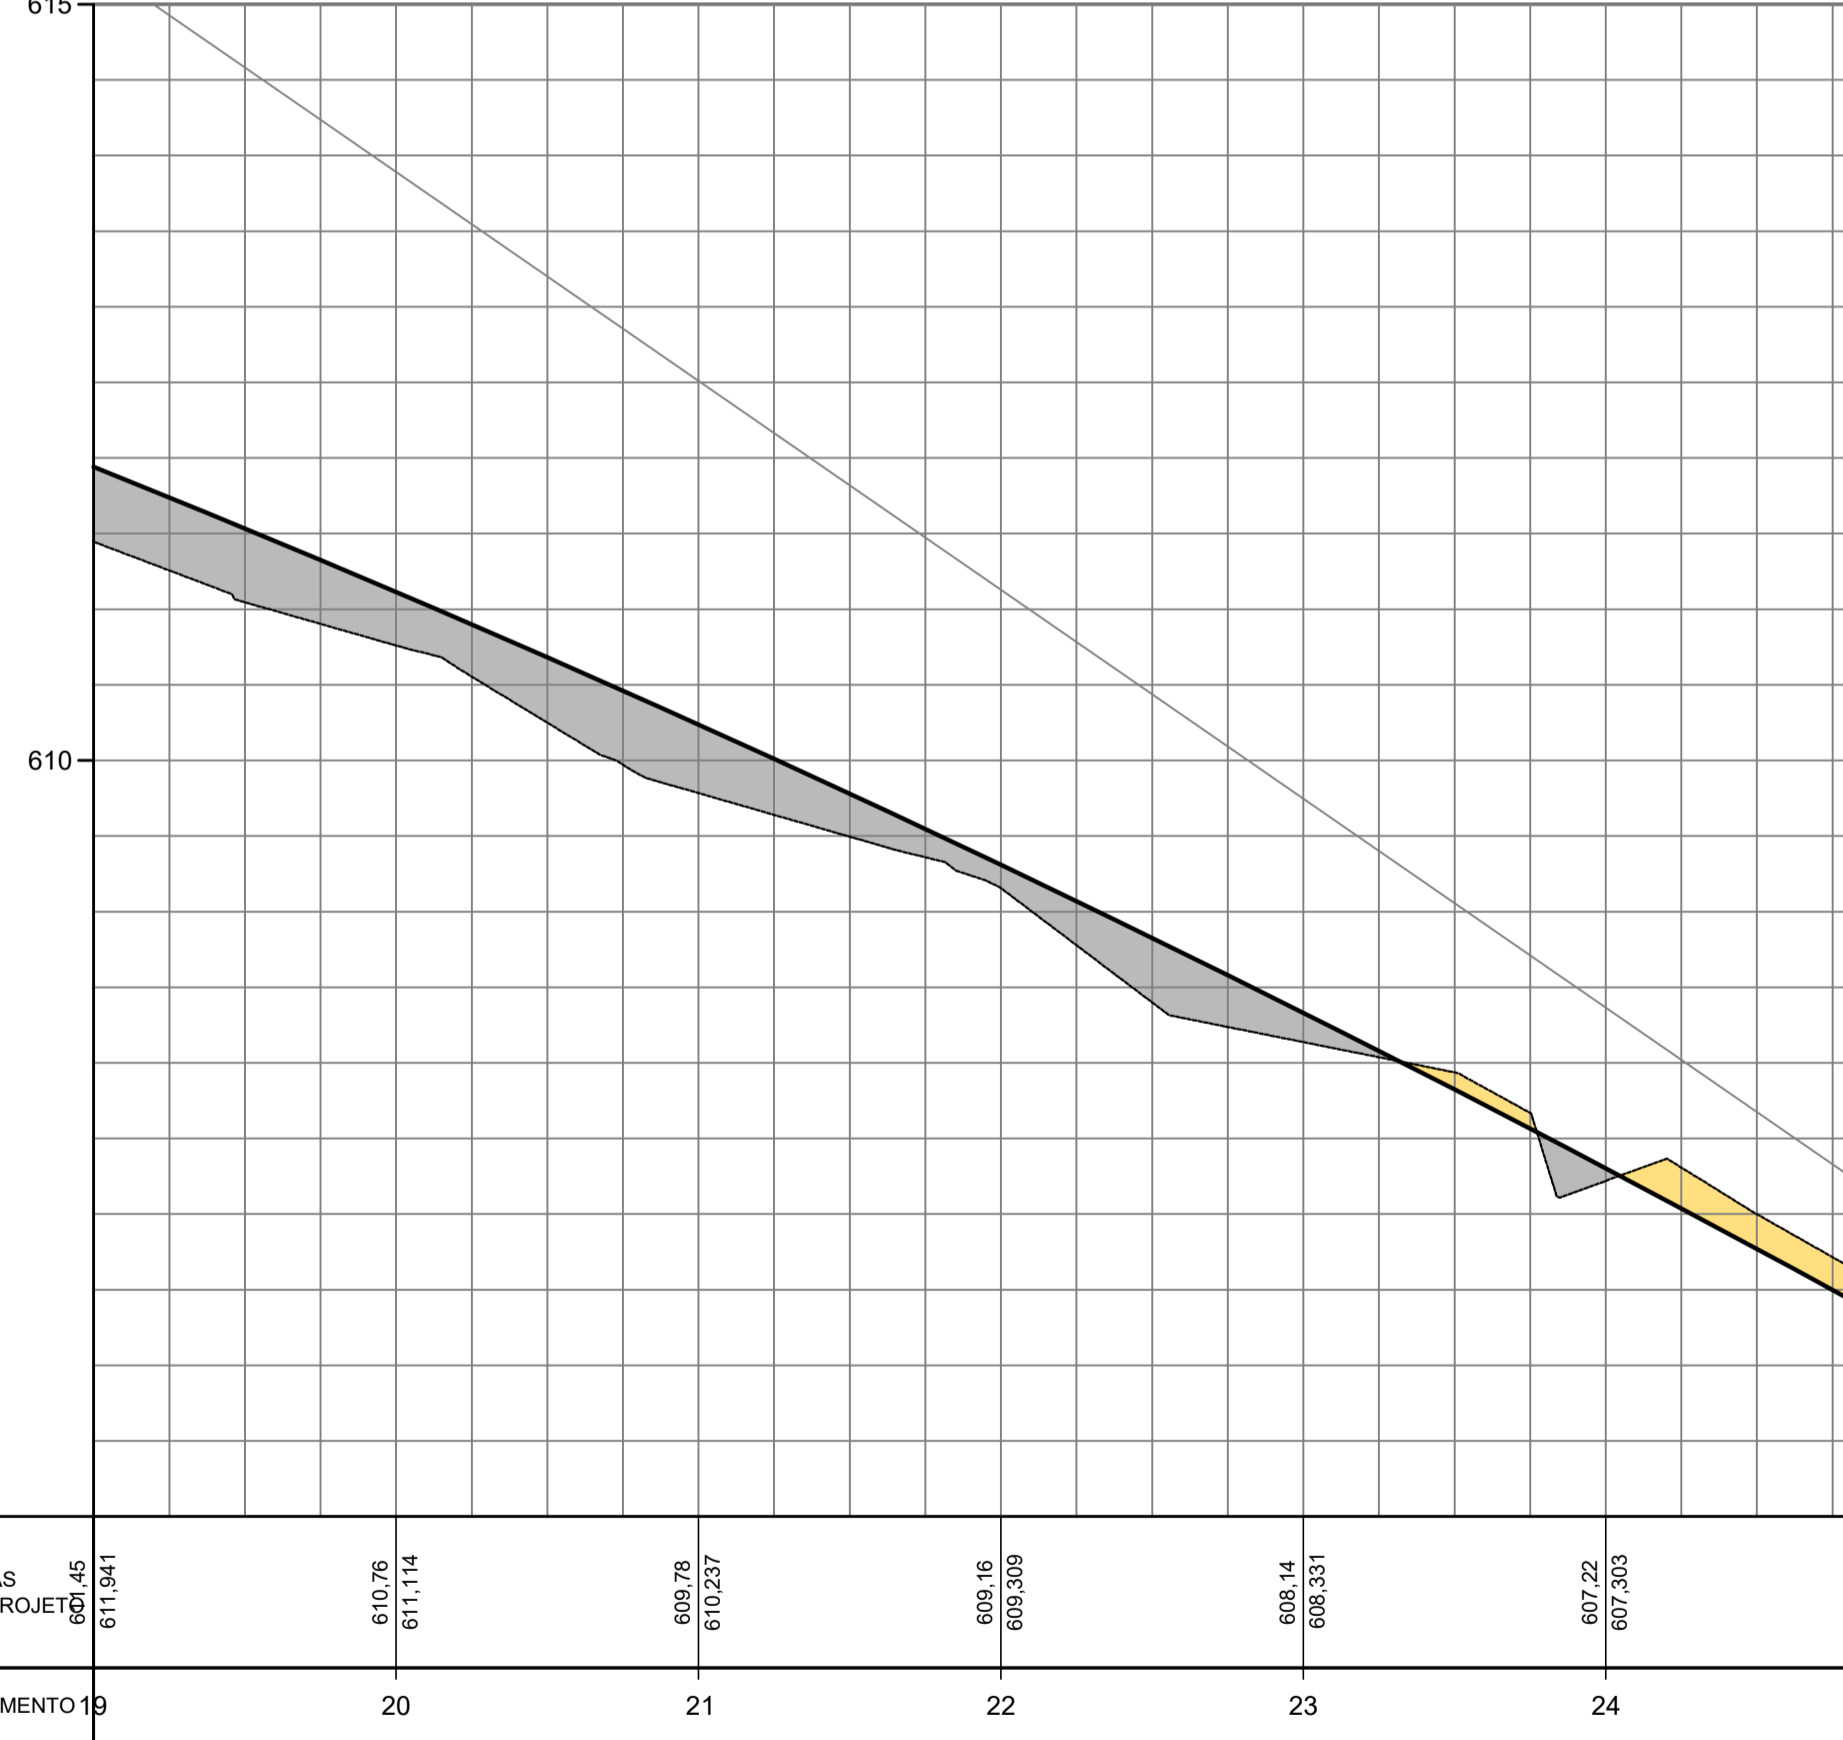


PERFIL ALINHAMENTO - 08

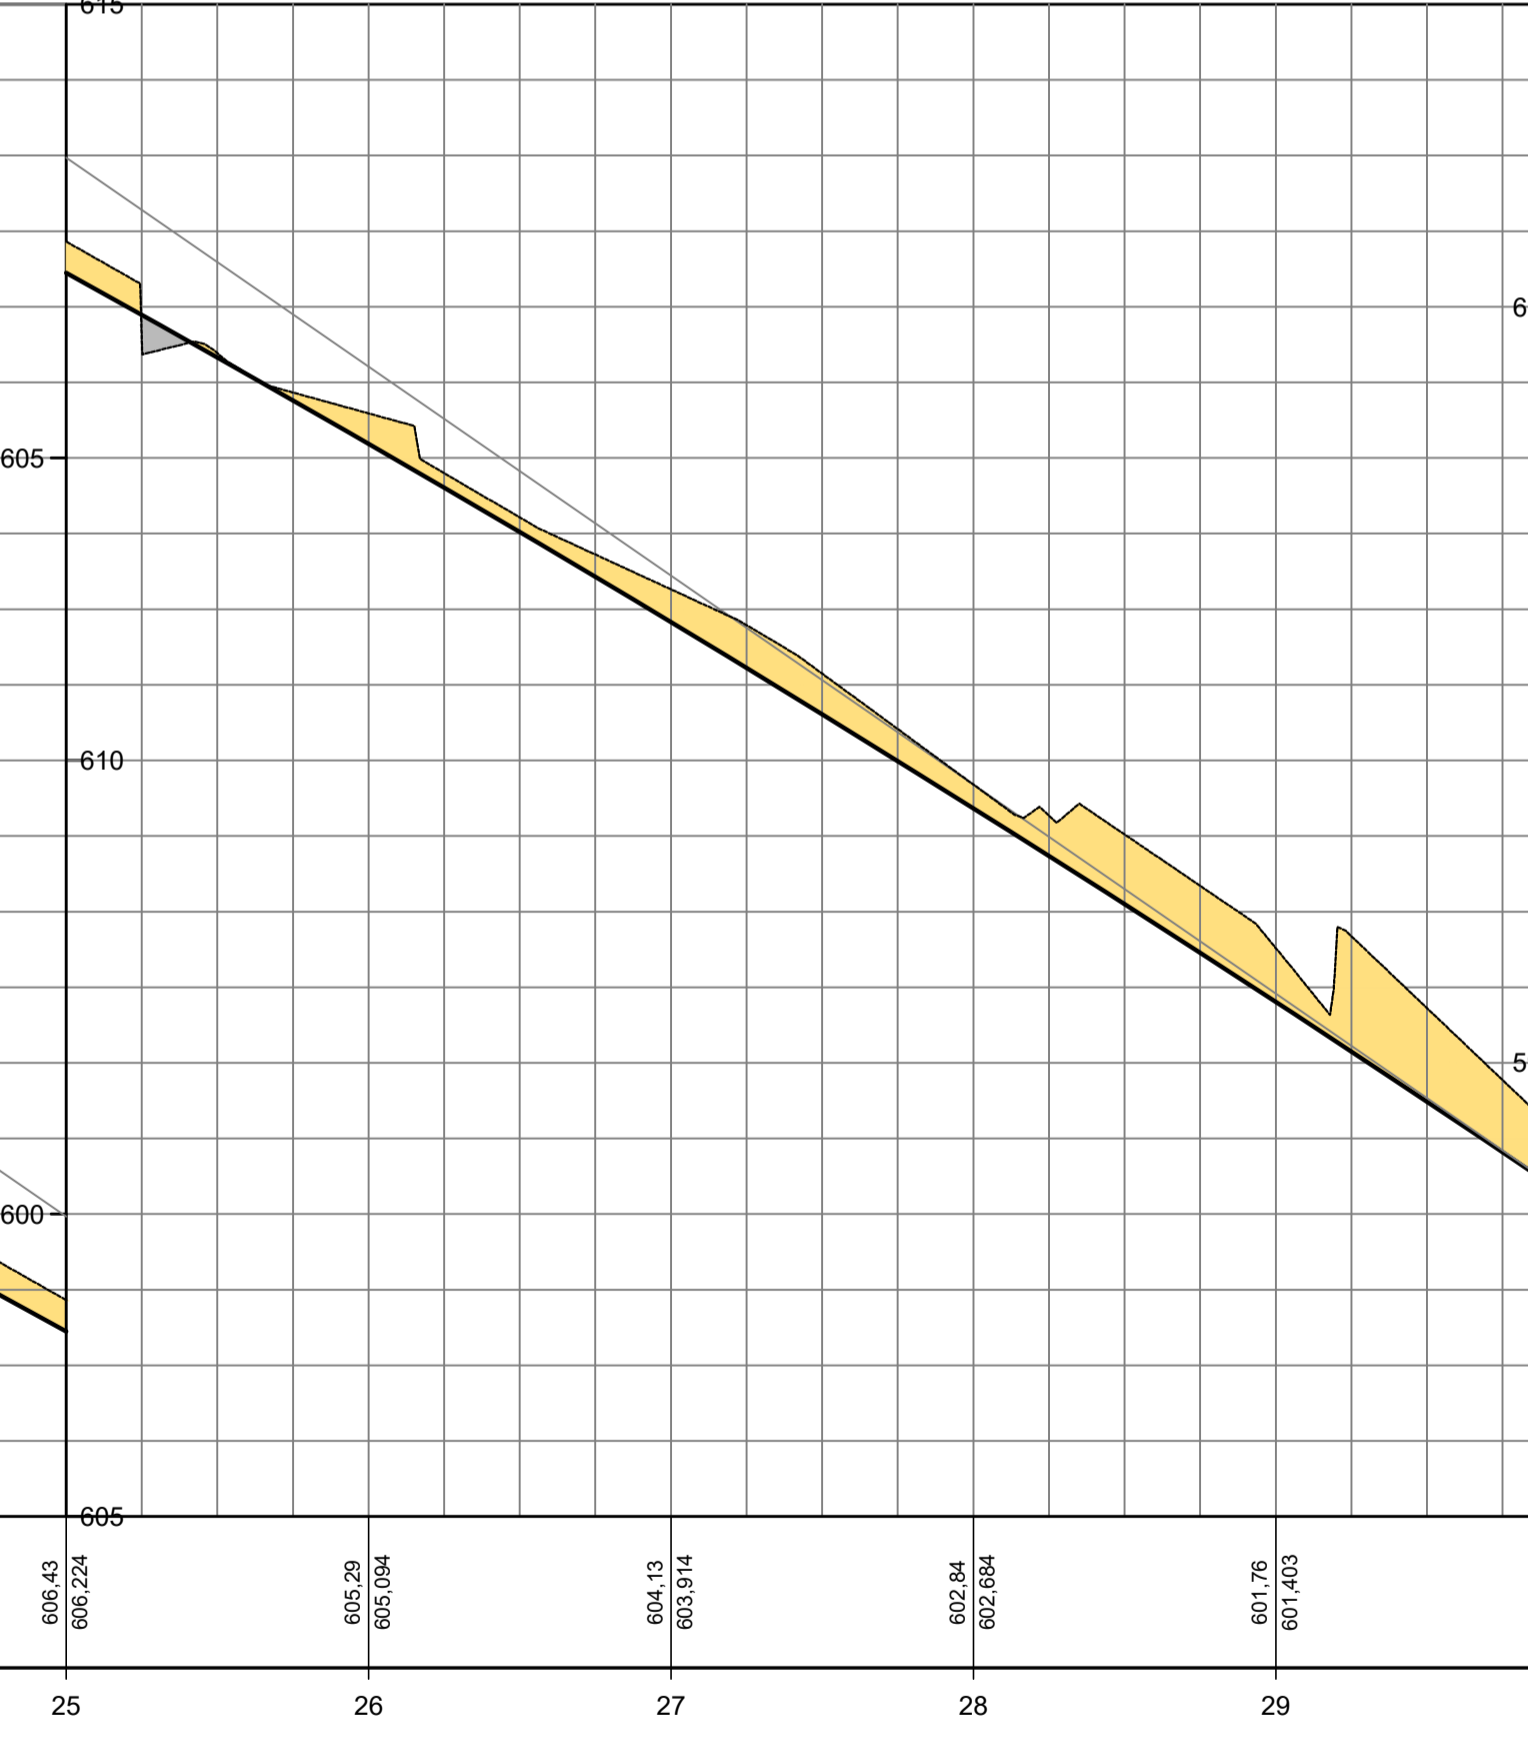

PERFIL ALINHAMENTO - 08

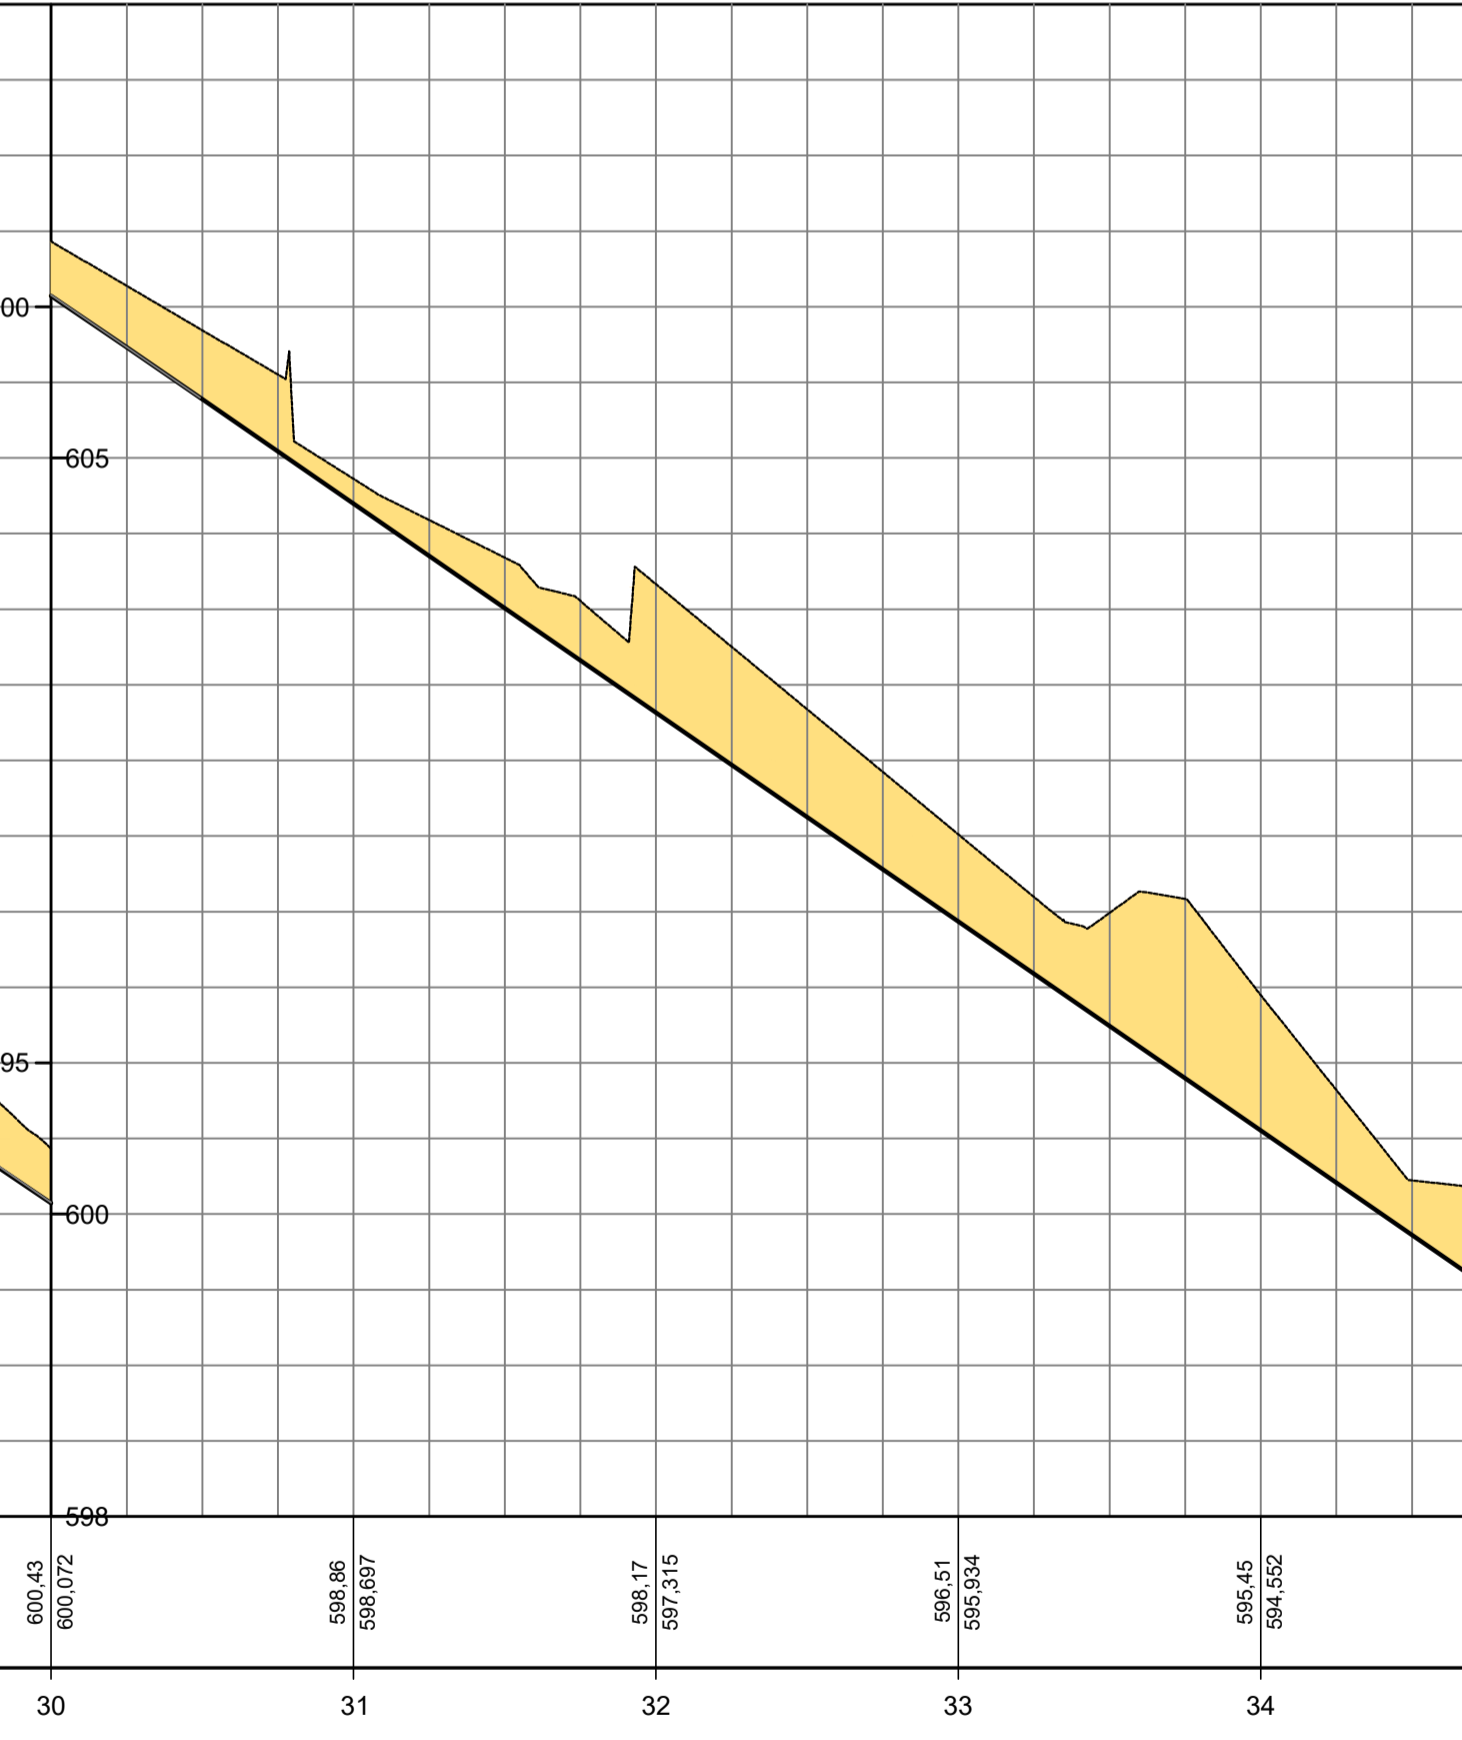

PERFIL ALINHAMENTO - 08

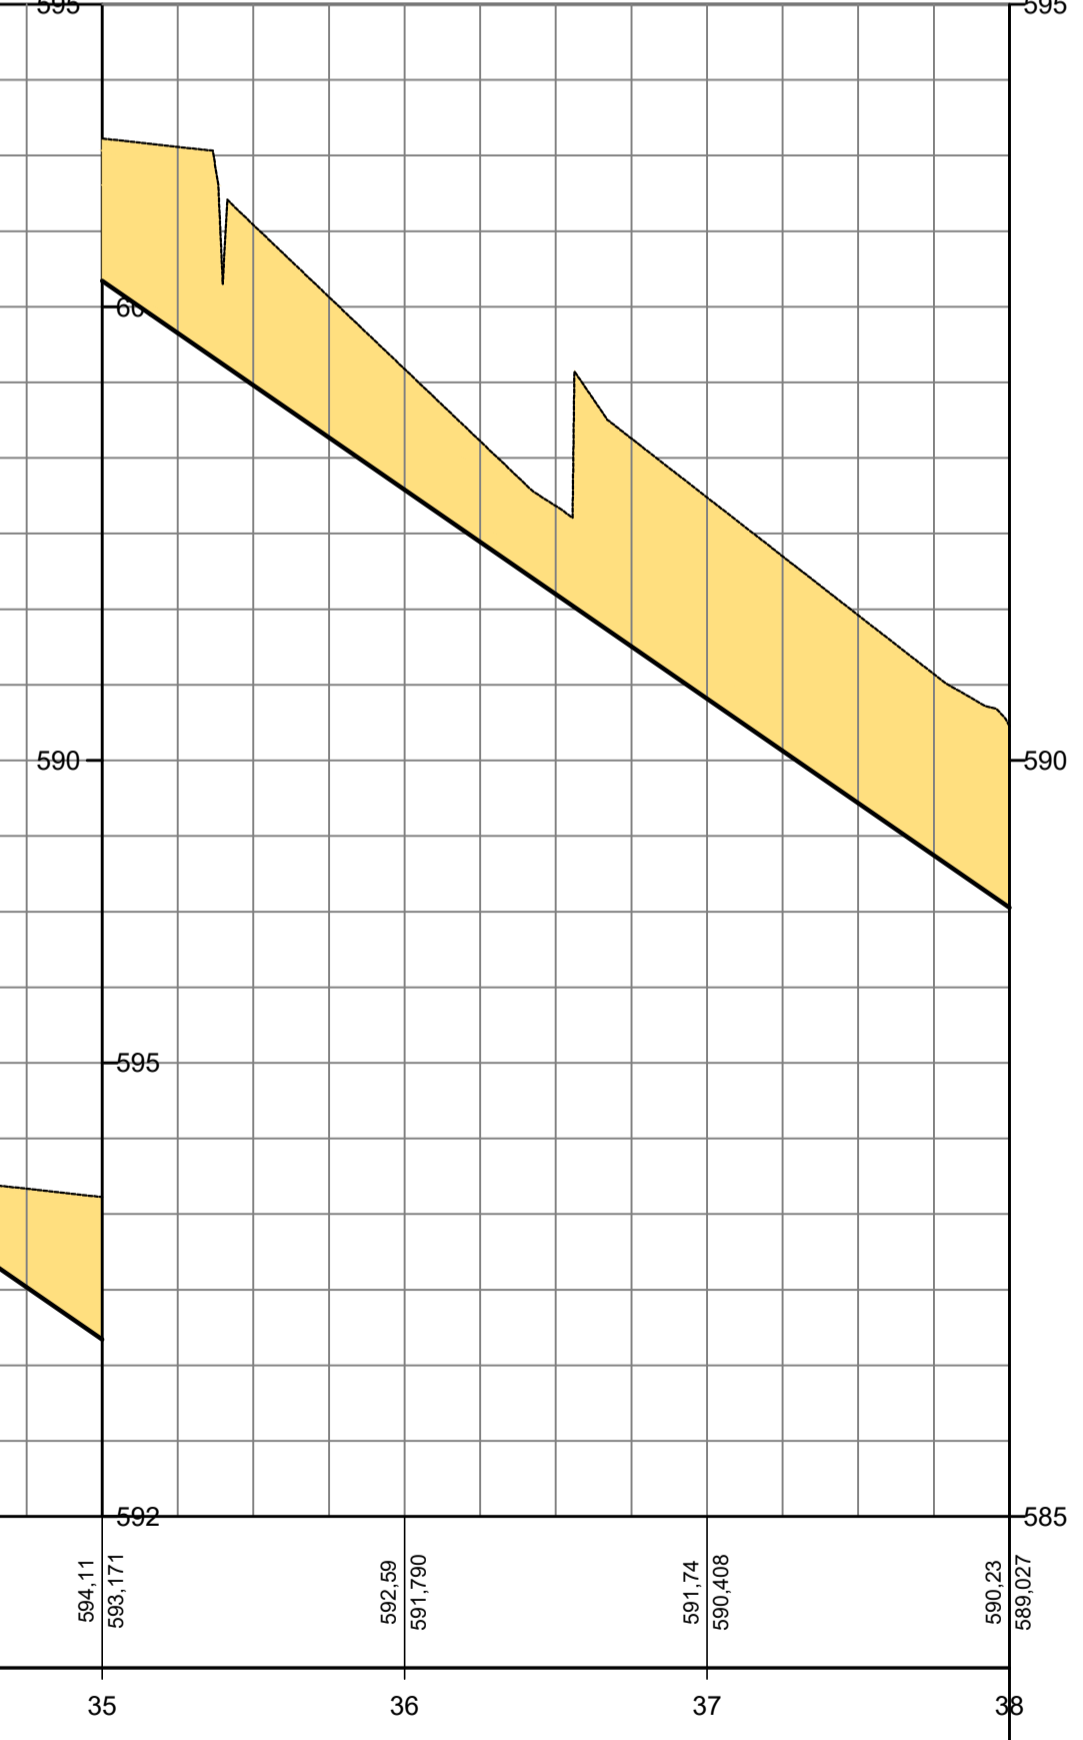

COTAS TERRENO/PROJETO	611,941	610,76	611,114	609,76	610,237	609,16	609,309	608,14	608,331	607,22	607,303	606,43	606,224	605,29	605,094	604,13	603,914	602,84	602,694	601,76	601,403	600,43	600,072	598,86	598,697	598,17	597,315	596,51	595,934	595,45	594,352	594,11	593,171	592,59	591,790	591,74	590,408	590,23	589,027
ESTAQUEAMENTO	19	20	21	22	23	24	25	26	27	28	29	30	31	32	33	34	35	36	37	38																			

QUANTIDADES			
Alinhamento	Area (m²)	Corte (m³)	Aterro (m³)
ALINHAMENTO-1	2.409,35	276,31	350,33
ALINHAMENTO-2	2.691,96	175,89	661,63
ALINHAMENTO-3	20.460,65	6.201,31	6.687,60
ALINHAMENTO-4	1.956,37	371,48	986,49
ALINHAMENTO-5	1.569,49	308,74	43,09
ALINHAMENTO-6	1.116,25	350,91	8,29
ALINHAMENTO-7	2.256,28	288,64	123,11
ALINHAMENTO-8	14.232,39	4.266,79	2.888,75
RESUMO			
	Area (m²)	Corte (m³)	Aterro (m³)
Total	46.692,74	12.240,07	11.749,29

LEGENDA:
 CORTE
 ATERRO




FUNDAÇÃO PARA O DESENVOLVIMENTO TECNOLÓGICO DA ENGENHARIA



MUNICÍPIO DE HORTOLÂNDIA

Administração
 JOSÉ NAZARENO
 ZEZÉ GOMES
 2021-2024


Projeto: FUNDAÇÃO PARA O DESENVOLVIMENTO TECNOLÓGICO DA ENGENHARIA		Obras: OBRAS DE URBANIZAÇÃO E CONEXÕES ENTRE O JD. AMANDA E JD. GOLDEN PARK		Nº Contrato: 189/2023	
Coordenador do Projeto: Antônio C. Fonseca		RRTIART: 28027230231457406 CAU/CREA: 0600420948-SP	Visto:	Título: ESTUDOS E PROJETOS DE TERRAPLENAGEM - PLANTA E PERFIL Código: DE-PB.1.OB.01-TER-012	
Elaboração: Jorge de Jesus Nunes		RRTIART: 28027230231983800 CAU/CREA: 5070731881	Visto: Jorge de Jesus Nunes <small>Assinado de forma digital por Jorge de Jesus Nunes Data: 2024.04.01 15:43:47 -03'00'</small>	SECRETARIA MUNICIPAL DE OBRAS DEPARTAMENTO DE PROJETOS - APROVAÇÃO (COMERCIO E ADMINISTRATIVO)	Data: 03/2024 Revisão: 01
		SECRETARIA MUNICIPAL DE OBRAS DEPARTAMENTO DE OBRAS - APROVAÇÃO (COMERCIO E ADMINISTRATIVO)	SECRETARIA MUNICIPAL DE MOBILIDADE URBANA DEPARTAMENTO DE PROJETOS - APROVAÇÃO (COMERCIO E ADMINISTRATIVO)	Escala: 01/500	Folha: 12/15

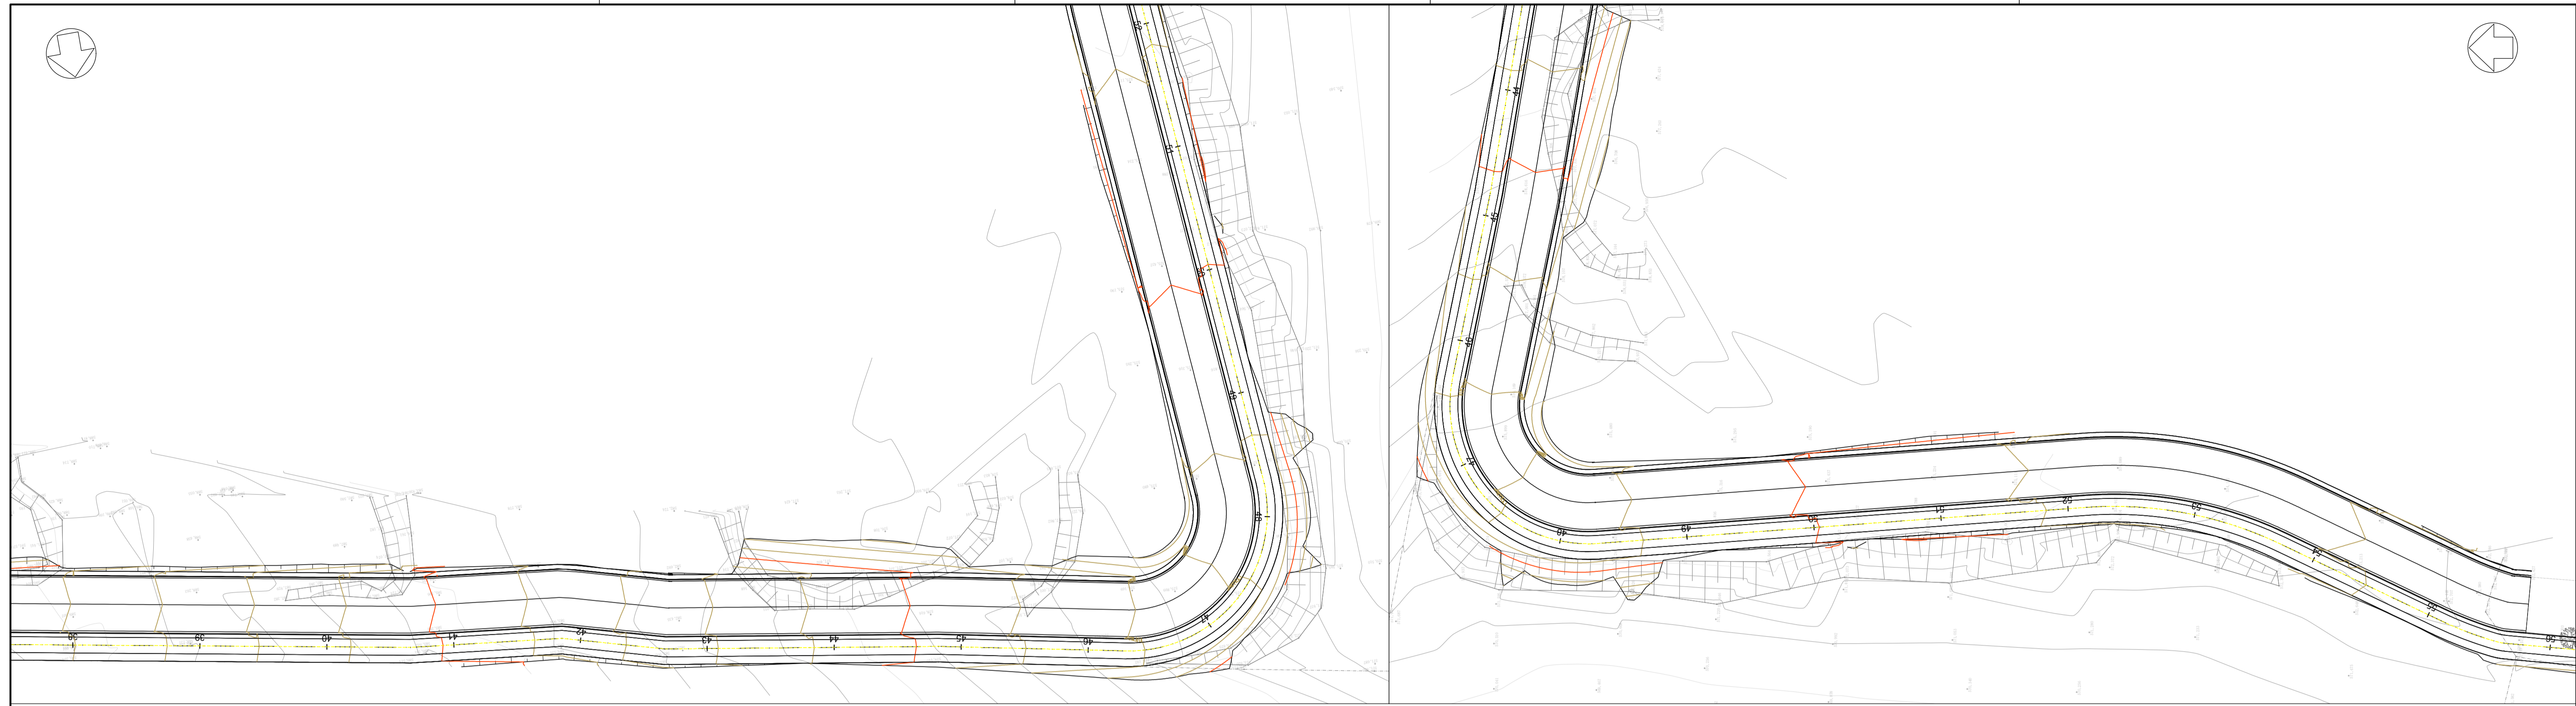

PERFIL ALINHAMENTO - 08

PERFIL ALINHAMENTO - 08

PERFIL ALINHAMENTO - 08

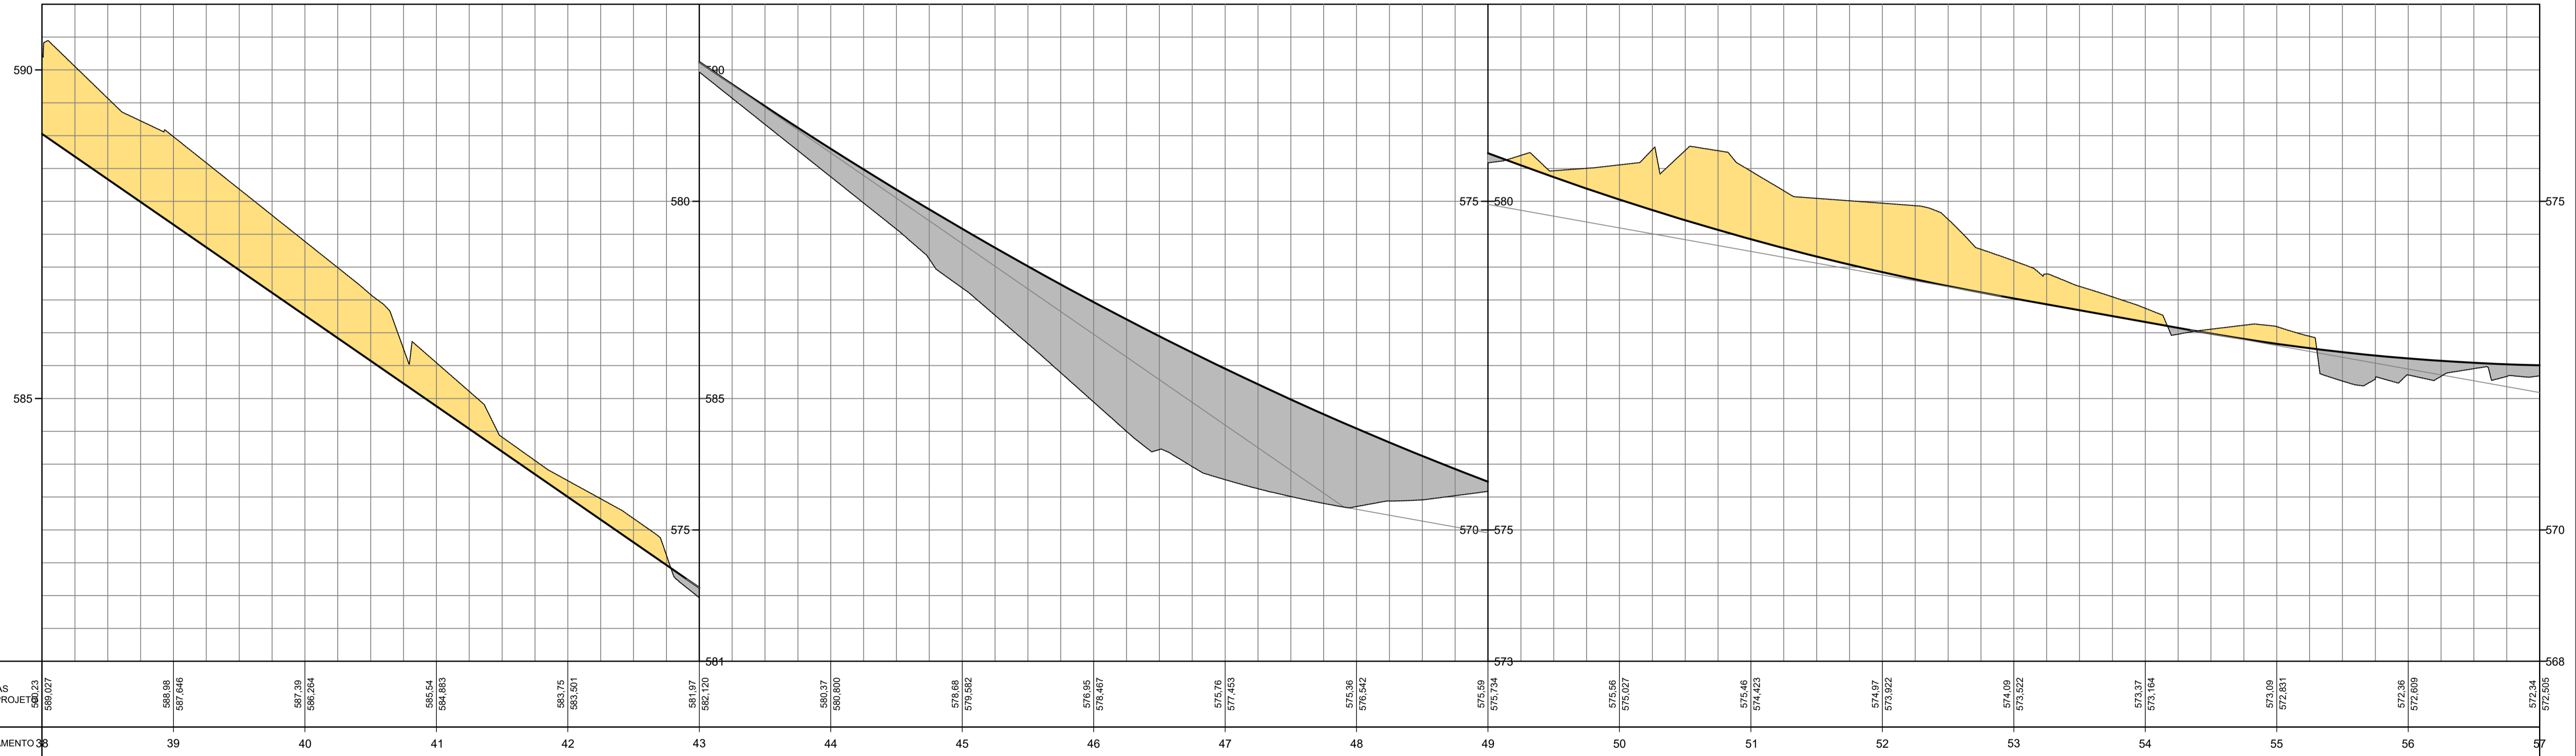

QUANTIDADES			
Alinhamento	Área (m²)	Corte (m³)	Aterro (m³)
ALINHAMENTO-1	2.409,35	276,31	350,33
ALINHAMENTO-2	2.691,96	175,89	661,63
ALINHAMENTO-3	20.460,65	6.201,31	6.687,60
ALINHAMENTO-4	1.956,37	371,48	986,49
ALINHAMENTO-5	1.569,49	308,74	43,09
ALINHAMENTO-6	1.116,25	350,91	8,29
ALINHAMENTO-7	2.256,28	288,64	123,11
ALINHAMENTO-8	14.232,39	4.266,79	2.888,75
RESUMO			
	Área (m²)	Corte (m³)	Aterro (m³)
Total	46.692,74	12.240,07	11.749,29

LEGENDA:
 CORTE
 ATERRO



MUNICÍPIO DE HORTOLÂNDIA

Administração
 JOSÉ NAZARENO
 ZEZÉ GOMES
 2021-2024

Projetista:
FUNDAÇÃO PARA O DESENVOLVIMENTO TECNOLÓGICO DA ENGENHARIA

Obras: **OBRAS DE URBANIZAÇÃO E CONEXÕES ENTRE O JD. AMANDA E JD. GOLDEN PARK**
 Local: **PARQUE JARDIM AMANDA, HORTOLÂNDIA - SP**

Coordenador do Projeto:
Antônio C. Fonseca

RRTIART: 28027230231457406
 CAU/CREA: 0600420948-SP

Visão:

Título: **ESTUDOS E PROJETOS DE TERRAPLENAGEM - PLANTA E PERFIL**

Nº Contrato: 189/2023

Elaboração:
Jorge de Jesus Nunes

RRTIART: 28027230231983800
 CAU/CREA: 5070731881

Visão:
 Jorge de Jesus Nunes

SECRETARIA MUNICIPAL DE OBRAS
 DEPARTAMENTO DE PROJETOS - APROVAÇÃO (COMERCIO E AGRICULTURA)
 SECRETARIA MUNICIPAL DE OBRAS
 DEPARTAMENTO DE OBRAS - APROVAÇÃO (COMERCIO E AGRICULTURA)
 SECRETARIA DE MOBILIDADE URBANA
 DEPARTAMENTO DE PROJETOS - APROVAÇÃO (COMERCIO E AGRICULTURA)



Código: DE-PB.1.OB.01-TER-013

Data: 03/2024

Revisão: 01

Escala: 01/500

Folha: 13/15

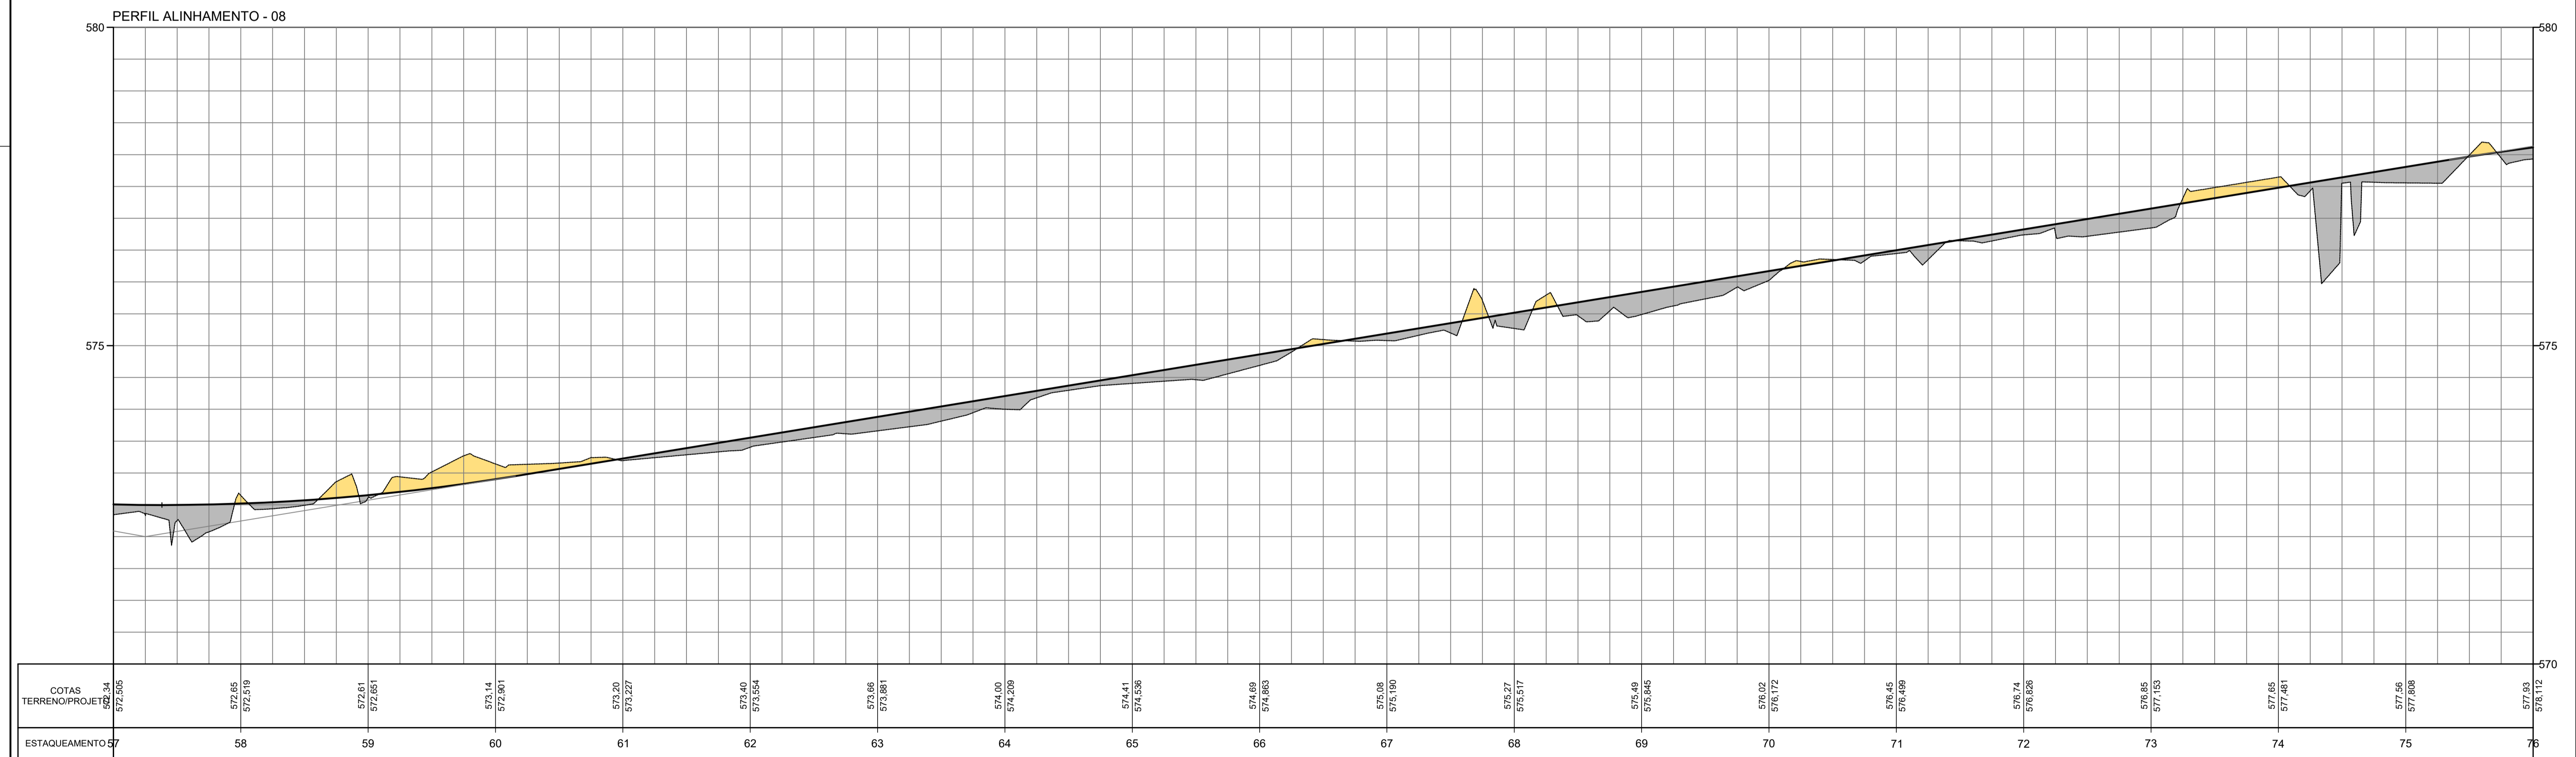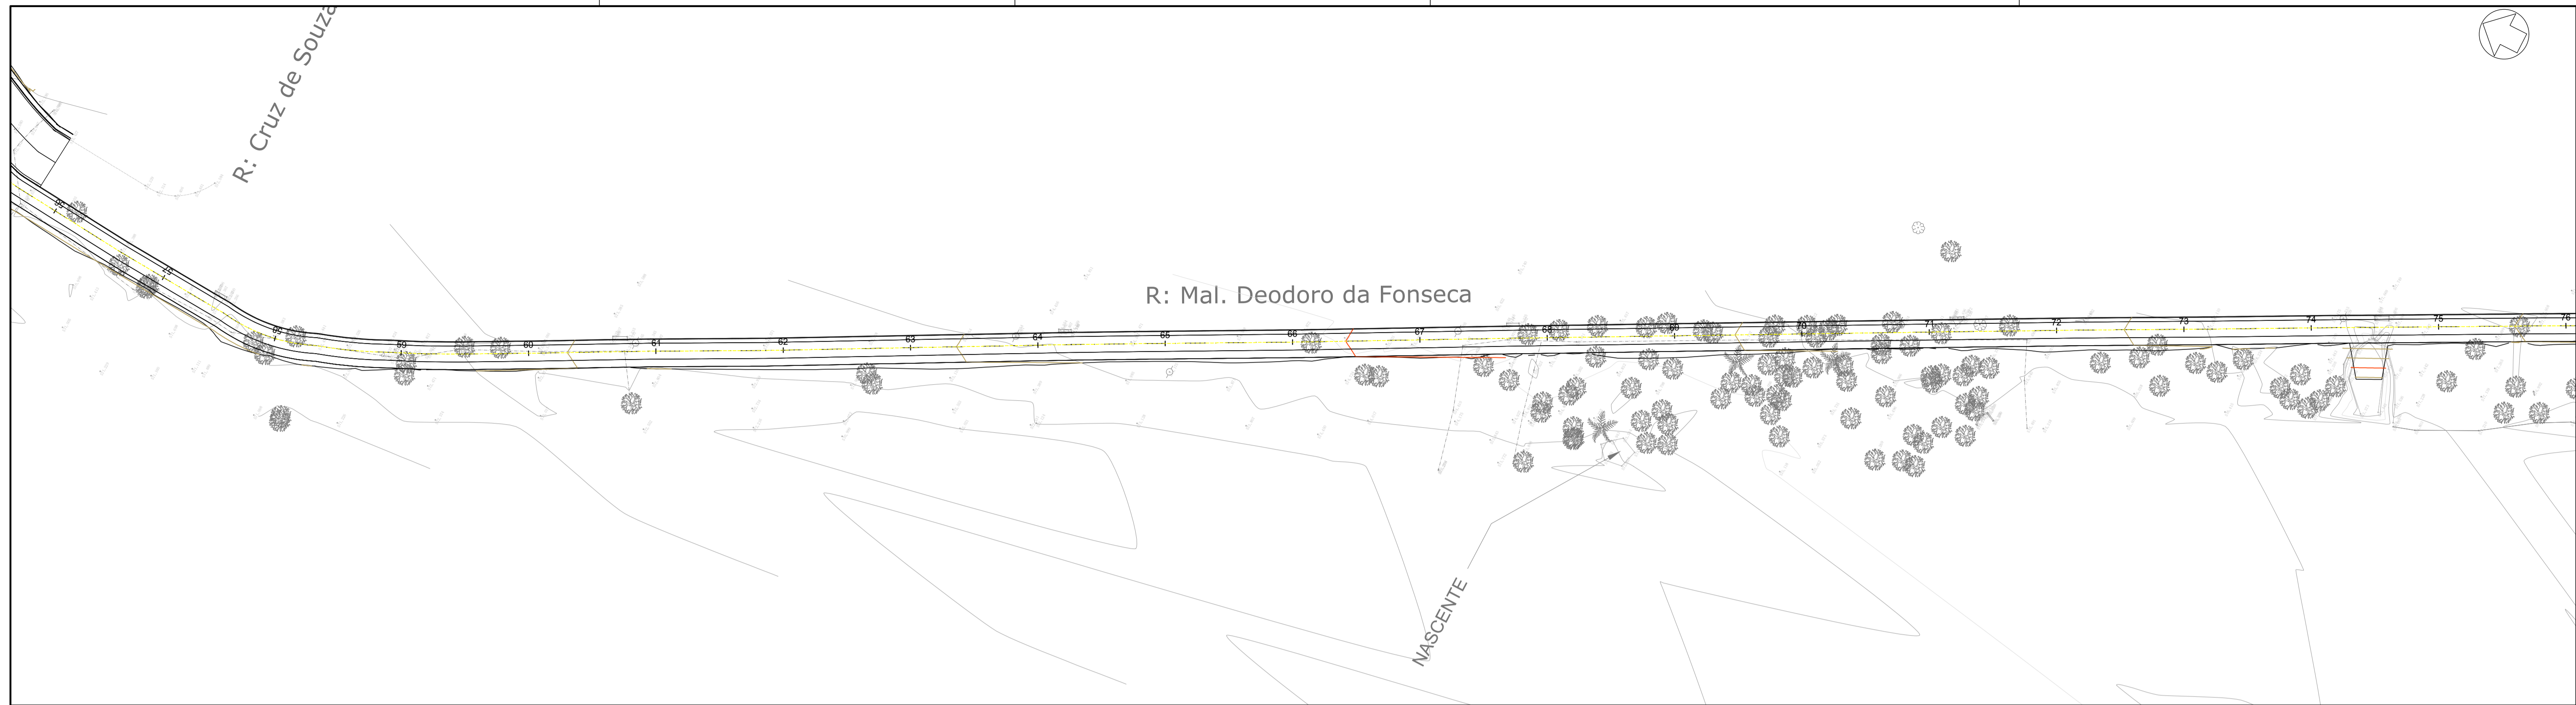

QUANTIDADES			
Alinhamento	Área (m²)	Corte (m³)	Aterro (m³)
ALINHAMENTO-1	2.409,35	276,31	350,33
ALINHAMENTO-2	2.691,96	175,89	661,63
ALINHAMENTO-3	20.460,65	6.201,31	6.687,60
ALINHAMENTO-4	1.956,37	371,48	986,49
ALINHAMENTO-5	1.569,49	308,74	43,09
ALINHAMENTO-6	1.116,25	350,91	8,29
ALINHAMENTO-7	2.256,28	288,64	123,11
ALINHAMENTO-8	14.232,39	4.266,79	2.888,75
RESUMO			
Total	Área (m²)	Corte (m³)	Aterro (m³)
	46.692,74	12.240,07	11.749,29



LEGENDA:
 CORTE
 ATERRO

FUNDAÇÃO PARA O DESENVOLVIMENTO TECNOLÓGICO DA ENGENHARIA

MUNICÍPIO DE HORTOLÂNDIA

Administração
 JOSÉ NAZARENO
 ZEZÉ GOMES
 2021-2024

Projeto: FUNDAÇÃO PARA O DESENVOLVIMENTO TECNOLÓGICO DA ENGENHARIA		Obra: OBRAS DE URBANIZAÇÃO E CONEXÕES ENTRE O JD. AMANDA E JD. GOLDEN PARK		Nº Contrato: 189/2023	
Coordenador do Projeto: Antônio C. Fonseca		RRTIART: 28027230231457406 CAU/CREA: 0600420948-SP	Visto:	Título: ESTUDOS E PROJETOS DE TERRAPLENAGEM - PLANTA E PERFIL Código: DE-PB.1.OB.01-TER-014	
Elaboração: Jorge de Jesus Nunes		RRTIART: 28027230231983800 CAU/CREA: 5070731881	Visto: Jorge de Jesus Nunes	SECRETARIA MUNICIPAL DE OBRAS DEPARTAMENTO DE PROJETOS - APROVAÇÃO (CAMARAS E ASSINATURA)	Data: 03/2024 Revisão: 01
			SECRETARIA MUNICIPAL DE OBRAS DEPARTAMENTO DE OBRAS - APROVAÇÃO (CAMARAS E ASSINATURA)	SECRETARIA DE MOBILIDADE URBANA DEPARTAMENTO DE PROJETOS - APROVAÇÃO (CAMARAS E ASSINATURA)	Escala: 01/500 Folha: 14/15

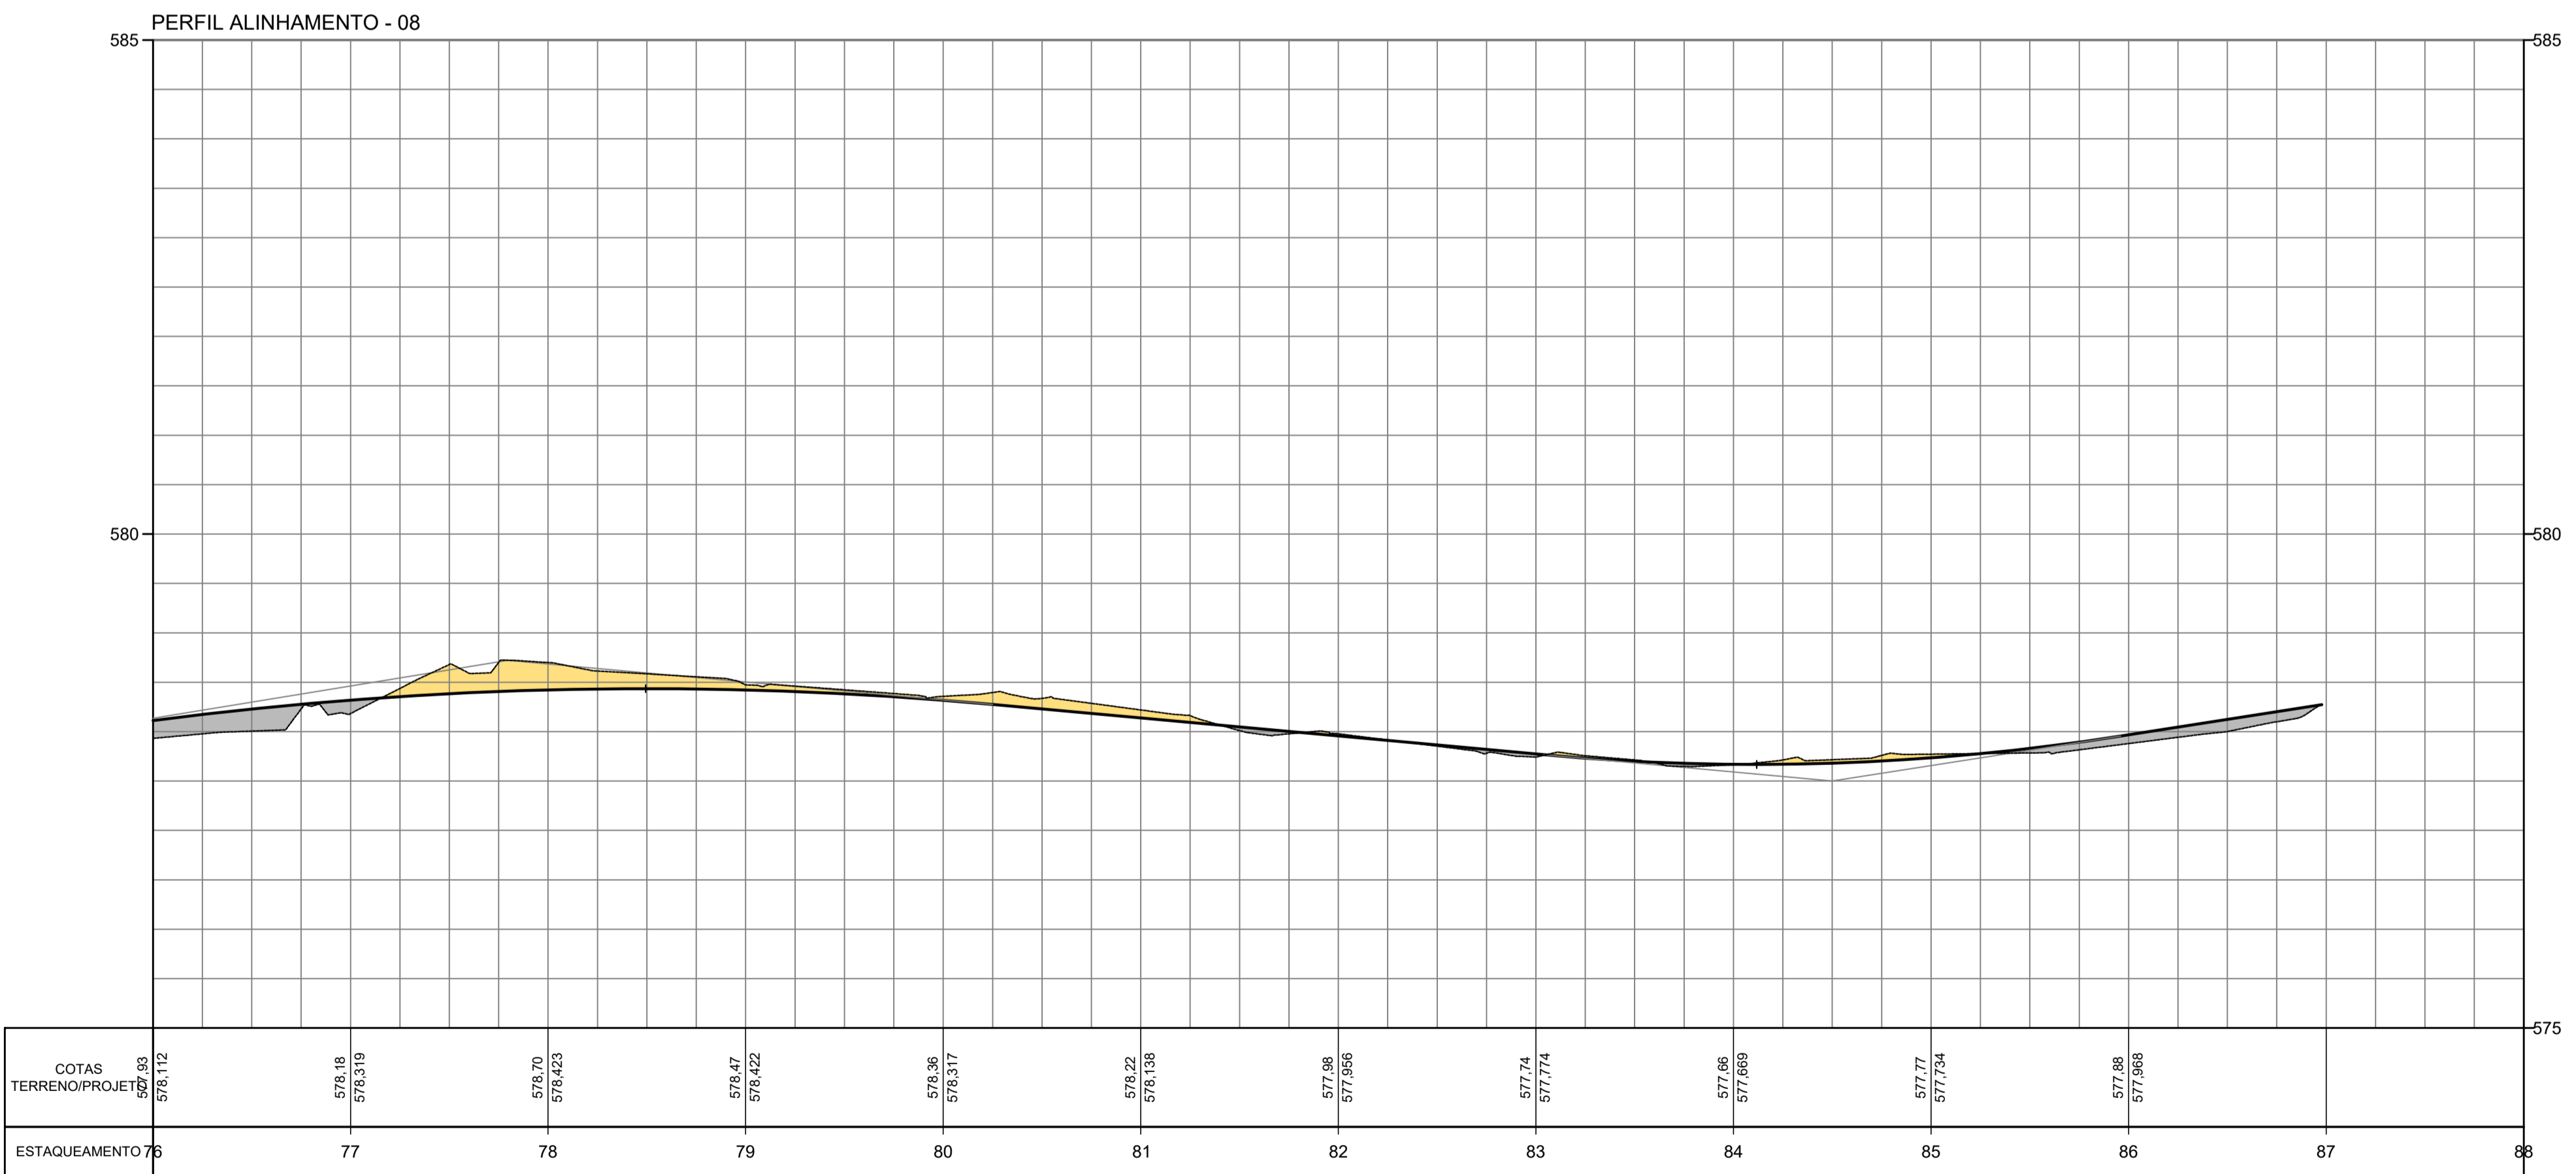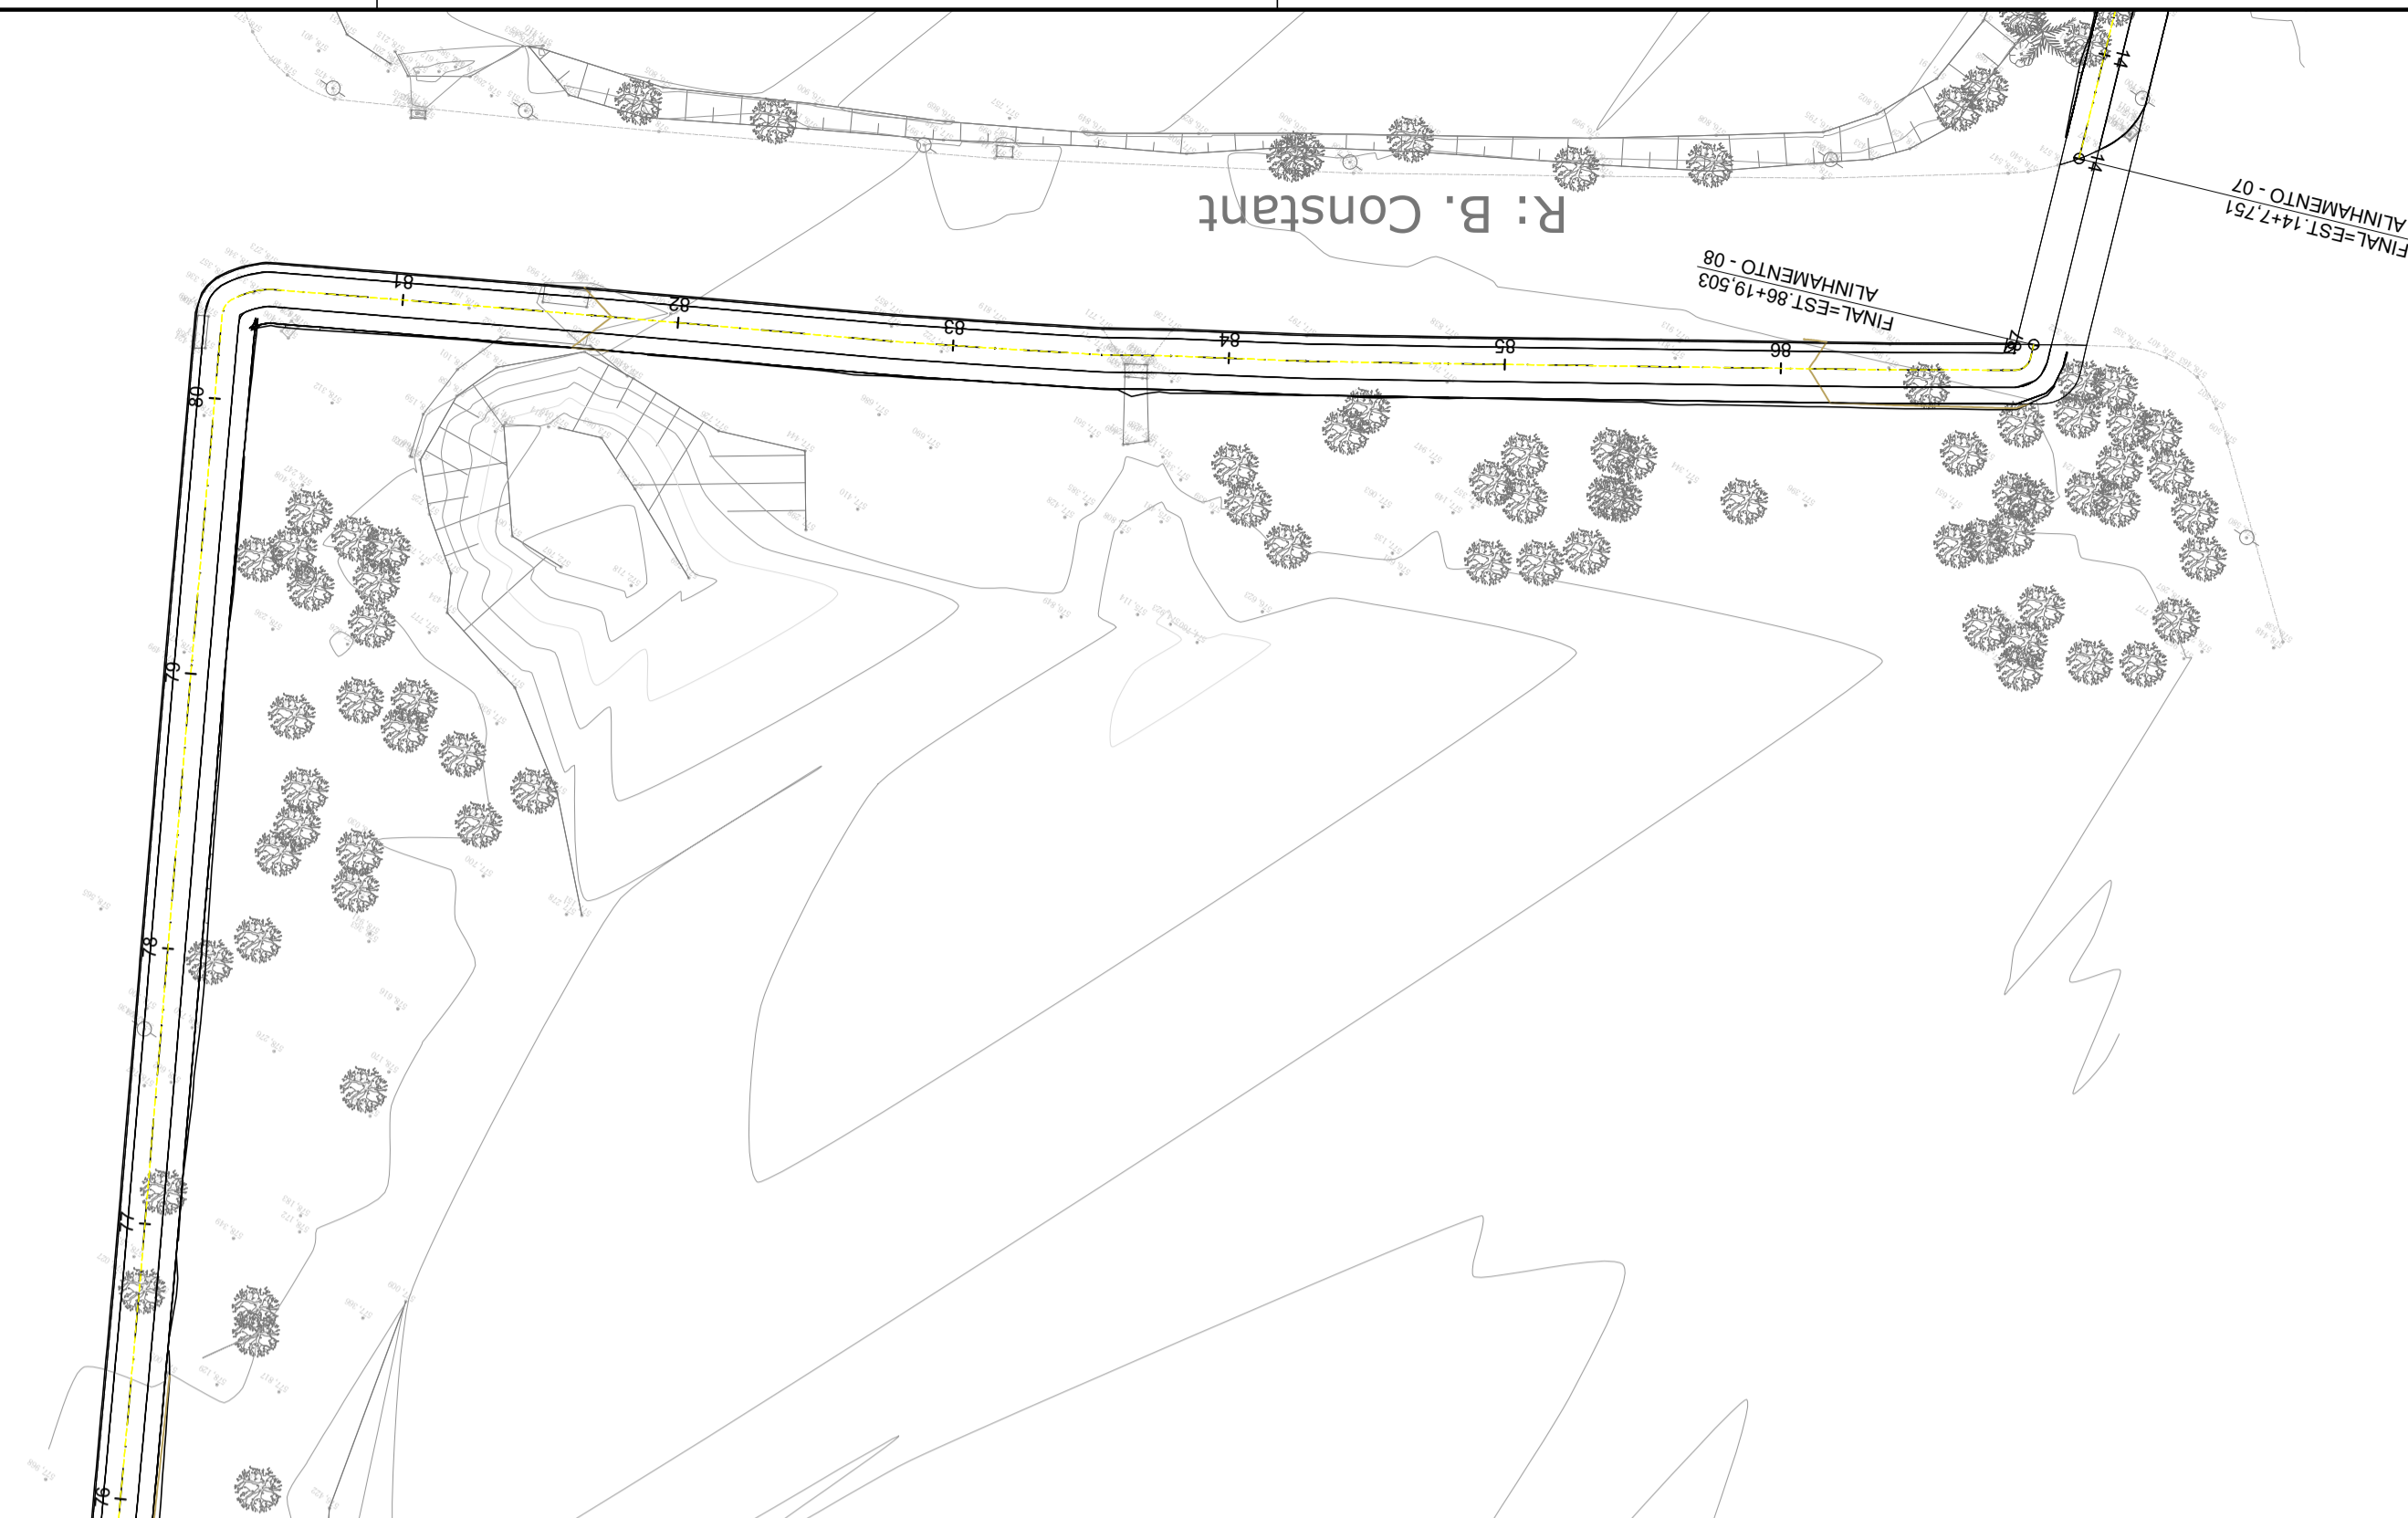

COTAS TERRENO/PROJETO	578.112	578.18	578.319	578.70	578.423	578.47	578.42	578.36	578.317	578.22	578.138	577.98	577.956	577.74	577.74	577.66	577.669	577.77	577.74	577.68	577.588
ESTAQUEAMENTO	76	77	78	79	80	81	82	83	84	85	86	87	88								

QUANTIDADES			
Alinhamento	Area (m²)	Corte (m³)	Aterro (m³)
ALINHAMENTO-1	2.409,35	276,31	350,33
ALINHAMENTO-2	2.691,96	175,89	661,63
ALINHAMENTO-3	20.460,65	6.201,31	6.687,60
ALINHAMENTO-4	1.956,37	371,48	986,49
ALINHAMENTO-5	1.569,49	308,74	43,09
ALINHAMENTO-6	1.116,25	350,91	8,29
ALINHAMENTO-7	2.256,28	288,64	123,11
ALINHAMENTO-8	14.232,39	4.266,79	2.888,75
RESUMO			
Total	Area (m²)	Corte (m³)	Aterro (m³)
	46.692,74	12.240,07	11.749,29

LEGENDA:
 CORTE
 ATERRO

FOTE
 FUNDAÇÃO PARA O DESENVOLVIMENTO TECNOLÓGICO DA ENGENHARIA

Projetista:
FUNDAÇÃO PARA O DESENVOLVIMENTO TECNOLÓGICO DA ENGENHARIA

Coordenador do Projeto:
Antônio C. Fonseca

Elaboração:
Jorge de Jesus Nunes

RRTIART: 28027230231457406
 CAU/CREA: 0600420948-SP

RRTIART: 28027230231983800
 CAU/CREA: 5070731881

MUNICÍPIO DE HORTOLÂNDIA

Administração
JOSÉ NAZARENO
ZEZÉ GOMES
 2021-2024

Obras: **OBRAS DE URBANIZAÇÃO E CONEXÕES ENTRE O JD. AMANDA E JD. GOLDEN PARK**

Local: **PARQUE JARDIM AMANDA, HORTOLÂNDIA - SP**

Nº Contrato: 189/2023

Título: **ESTUDOS E PROJETOS DE TERRAPLENAGEM - PLANTA E PERFIL**

Código: DE-PB.1.OB.01-TER-015

SECRETARIA MUNICIPAL DE OBRAS

DEPARTAMENTO DE PROJETOS - APROVAÇÃO (COMERCIO E AGRICULTURA)

SECRETARIA MUNICIPAL DE OBRAS

DEPARTAMENTO DE OBRAS - APROVAÇÃO (COMERCIO E AGRICULTURA)

SECRETARIA DE MOBILIDADE URBANA

DEPARTAMENTO DE PROJETOS - APROVAÇÃO (COMERCIO E AGRICULTURA)

Data: 03/2024

Revisão: 01

Escala: 01/500

Folha: 15/15