









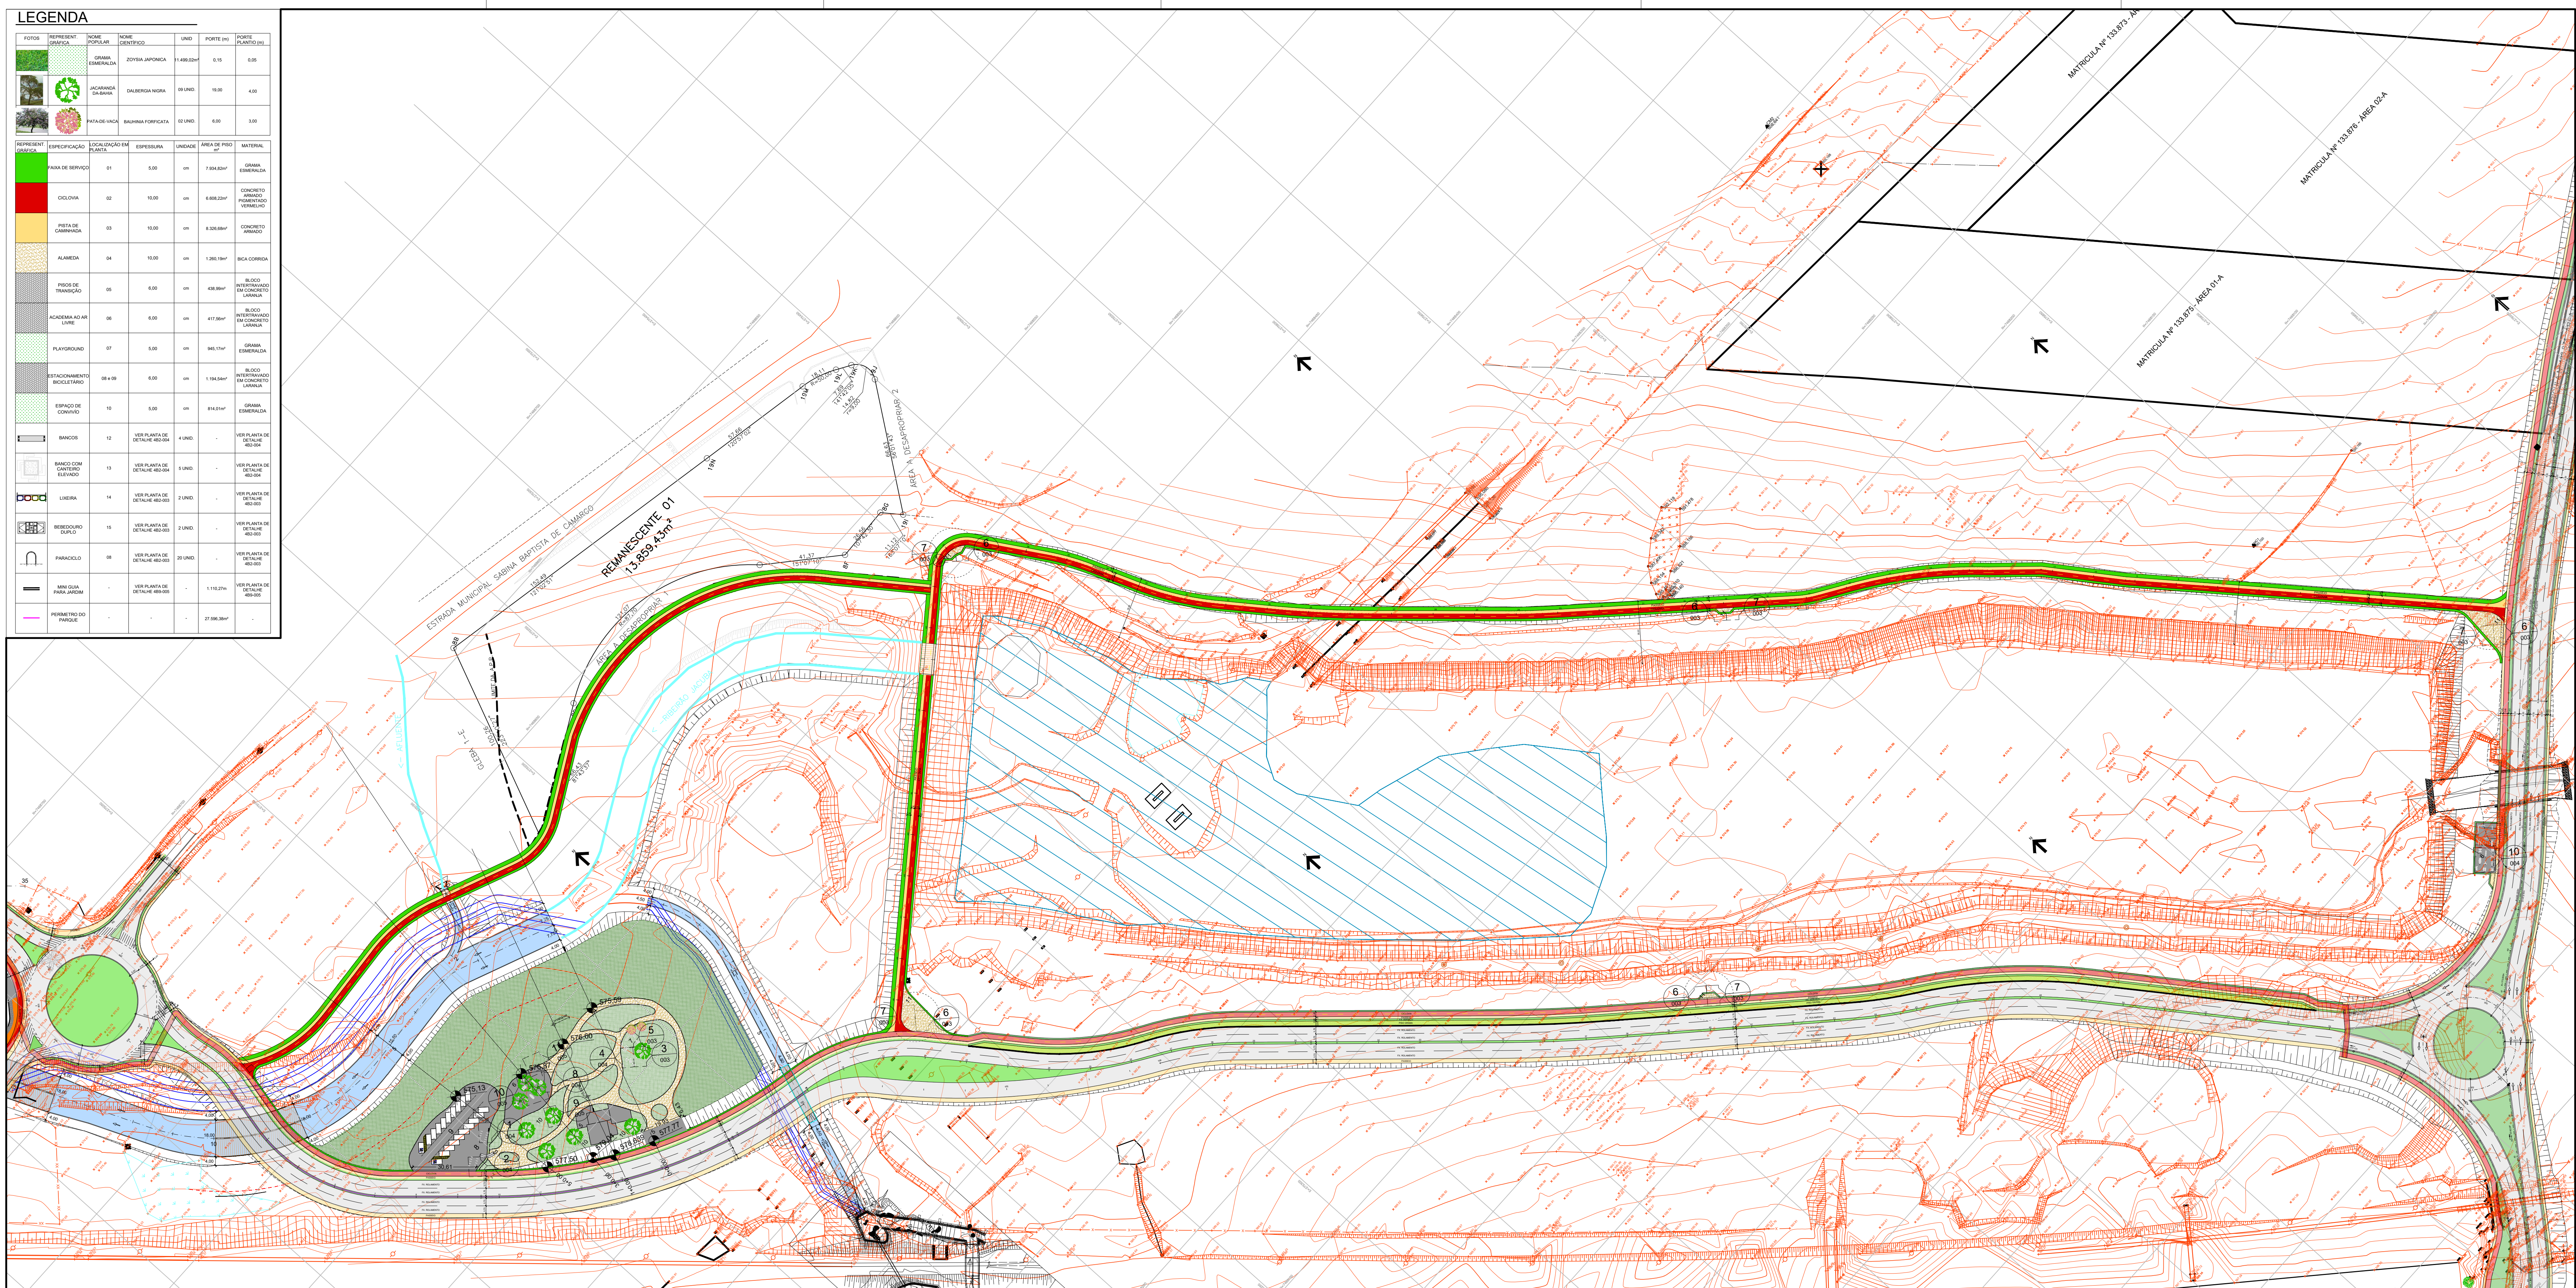


LEGENDA							
SETORIZAÇÃO - PARQUE LINEAR DO RESERVATÓRIO JAC 1 - URBANIZAÇÃO ENTORNO	
1 - FAIXA DE SERVIÇO	8 - TRANSIÇÃO
2 - CICLOVIA	9 - ESTACIONAMENTO
3 - PISTA DE CAMINHADA	10 - ESPAÇOS DE CONVÍVIO:
4 - ALAMEDA	• Bancos
5 - PISO DE TRANSIÇÃO	• Jardins
6 - ACADEMIA AO AR LIVRE	
7 - PLAYGROUND	


NOTA:

1. TODAS AS MEDIDAS ESTÃO EM METRO, EXCETO ONDE INDICADO.
2. EQUIPAMENTOS INDICADOS EM PLANTA SUGERIDOS PARA FUTURA INSTALAÇÃO. (PARACICLO; ACADEMIA AO AR LIVRE; BANCOS; JARDINEIRAS; PLAYGROUND E PAISAGISMO - EQUIPAMENTOS DIVERSOS).

LEGENDA:

- CÓRREGO
- CICLOVIA
- PISTA DE CAMINHADA
- FAIXA DE SERVIÇO

SIMBOLOGIA

 AMPLIAÇÃO Nº X

FOLHA Nº XXX

[illegible]