


Córrego Ribeirão Jacuba - Seções  
Trechos 1 e 2

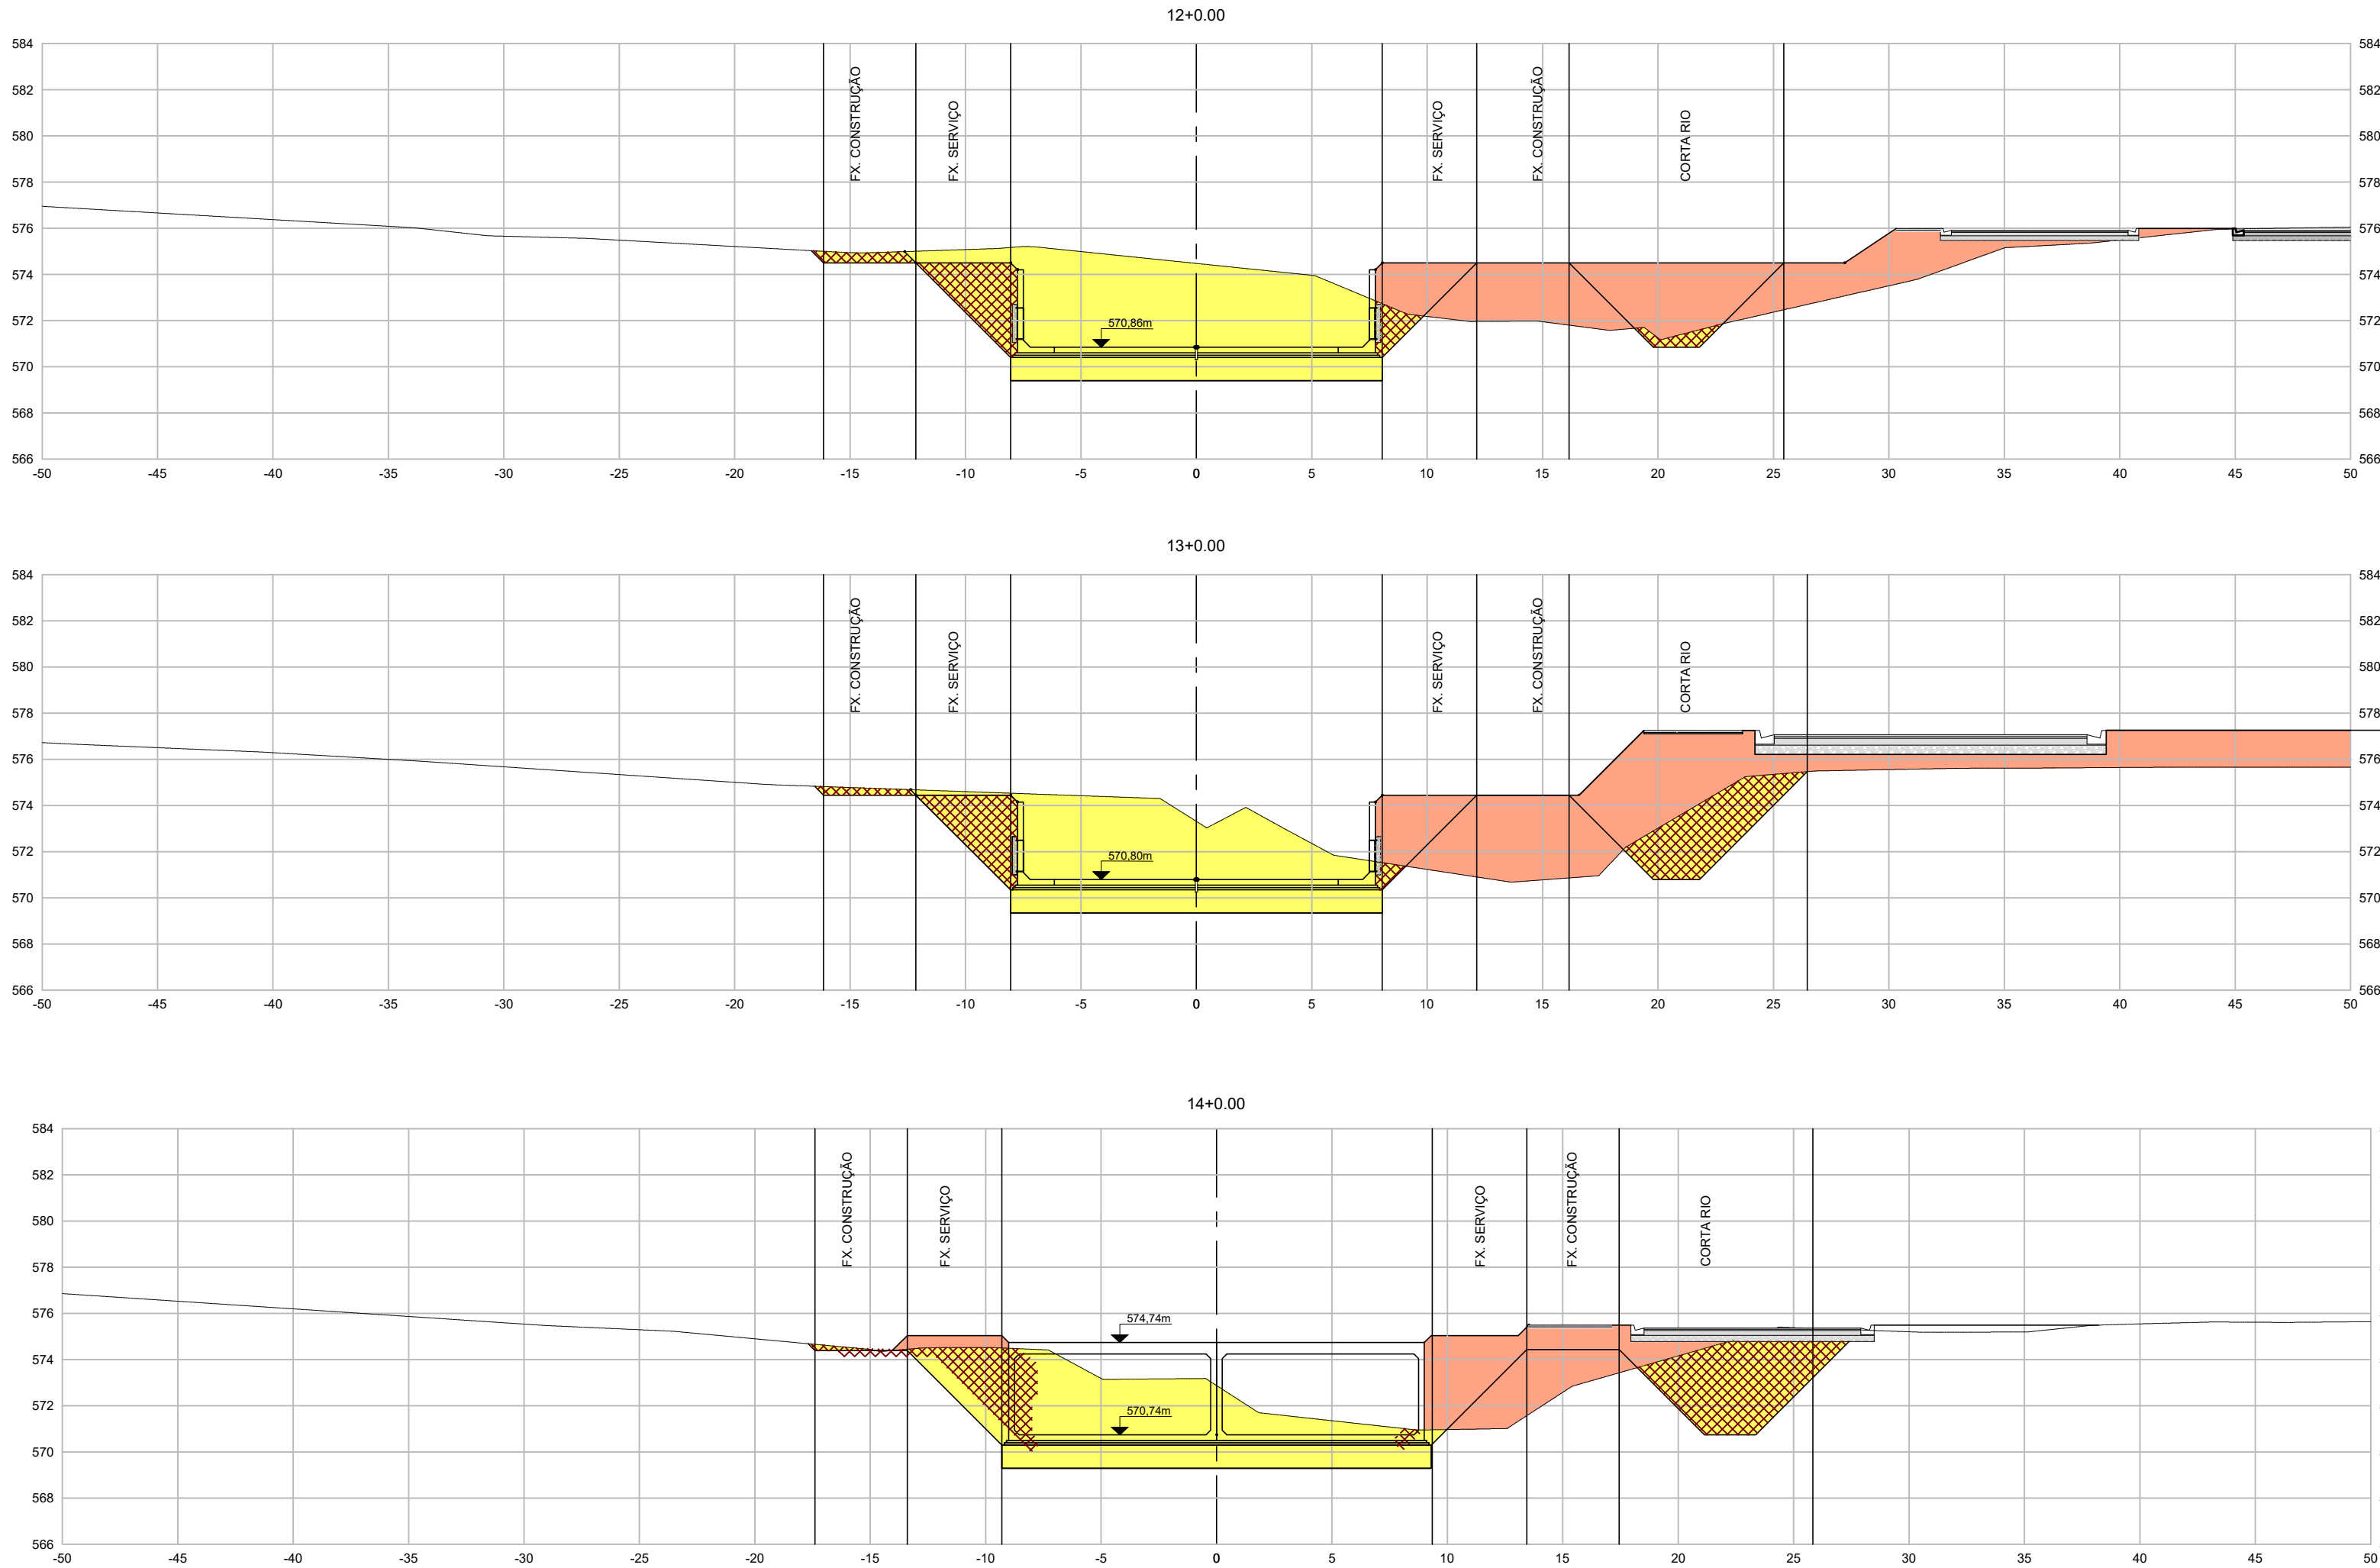

SEÇÃO 12+0.00	
CORTE	96.54m²
ATERRO	62.35m²
REATERRO	15.05m²

SEÇÃO 13+0.00	
CORTE	93.45m²
ATERRO	83.65m²
REATERRO	27.01m²

SEÇÃO 14+0.00	
CORTE	59.98m²
ATERRO	38.57m²
REATERRO	35.31m²

NOTA :  
1. TODAS AS MEDIDAS ESTÃO EM METRO, EXCETO ONDE INDICADO.



MUNICÍPIO DE HORTOLÂNDIA

Administração  
Ângelo Perugini  
2017-2020

Projeto: FUNDAÇÃO PARA O DESENVOLVIMENTO TECNOLÓGICO DA ENGENHARIA

Coordenador do Projeto:  
Antônio C. Fonseca

RRT/ART: 28027230181403241  
CAU/CREA: 0600420948-SP

Elaboração:  
Marcio Roberto Tonetti

RRT/ART: 28027230191346421  
CAU/CREA: 5060449378-SP

Obr: PARQUE LINEAR ENTRE O JA1 AO JAC 2 - CANALIZAÇÃO

Local: JAC 1 - HORTOLÂNDIA - SP

Título: ESTUDO E PROJETO DE TERRAPLANAGEM - SEÇÕES TRANSVERSAIS

SECRETARIA MUNICIPAL DE OBRAS

DEPARTAMENTO DE PROJETOS - APROVAÇÃO

SECRETARIA MUNICIPAL DE OBRAS

DEPARTAMENTO DE OBRAS - APROVAÇÃO

SECRETARIA DE MOBILIDADE URBANA

DEPARTAMENTO DE PROJETOS - APROVAÇÃO

Nº Contrato: 303/2018

Código: DE-3.09.00-4F8-006

Data: 12/2019

Revisão: 1

Escala: 1:500

Folha: 06/08