




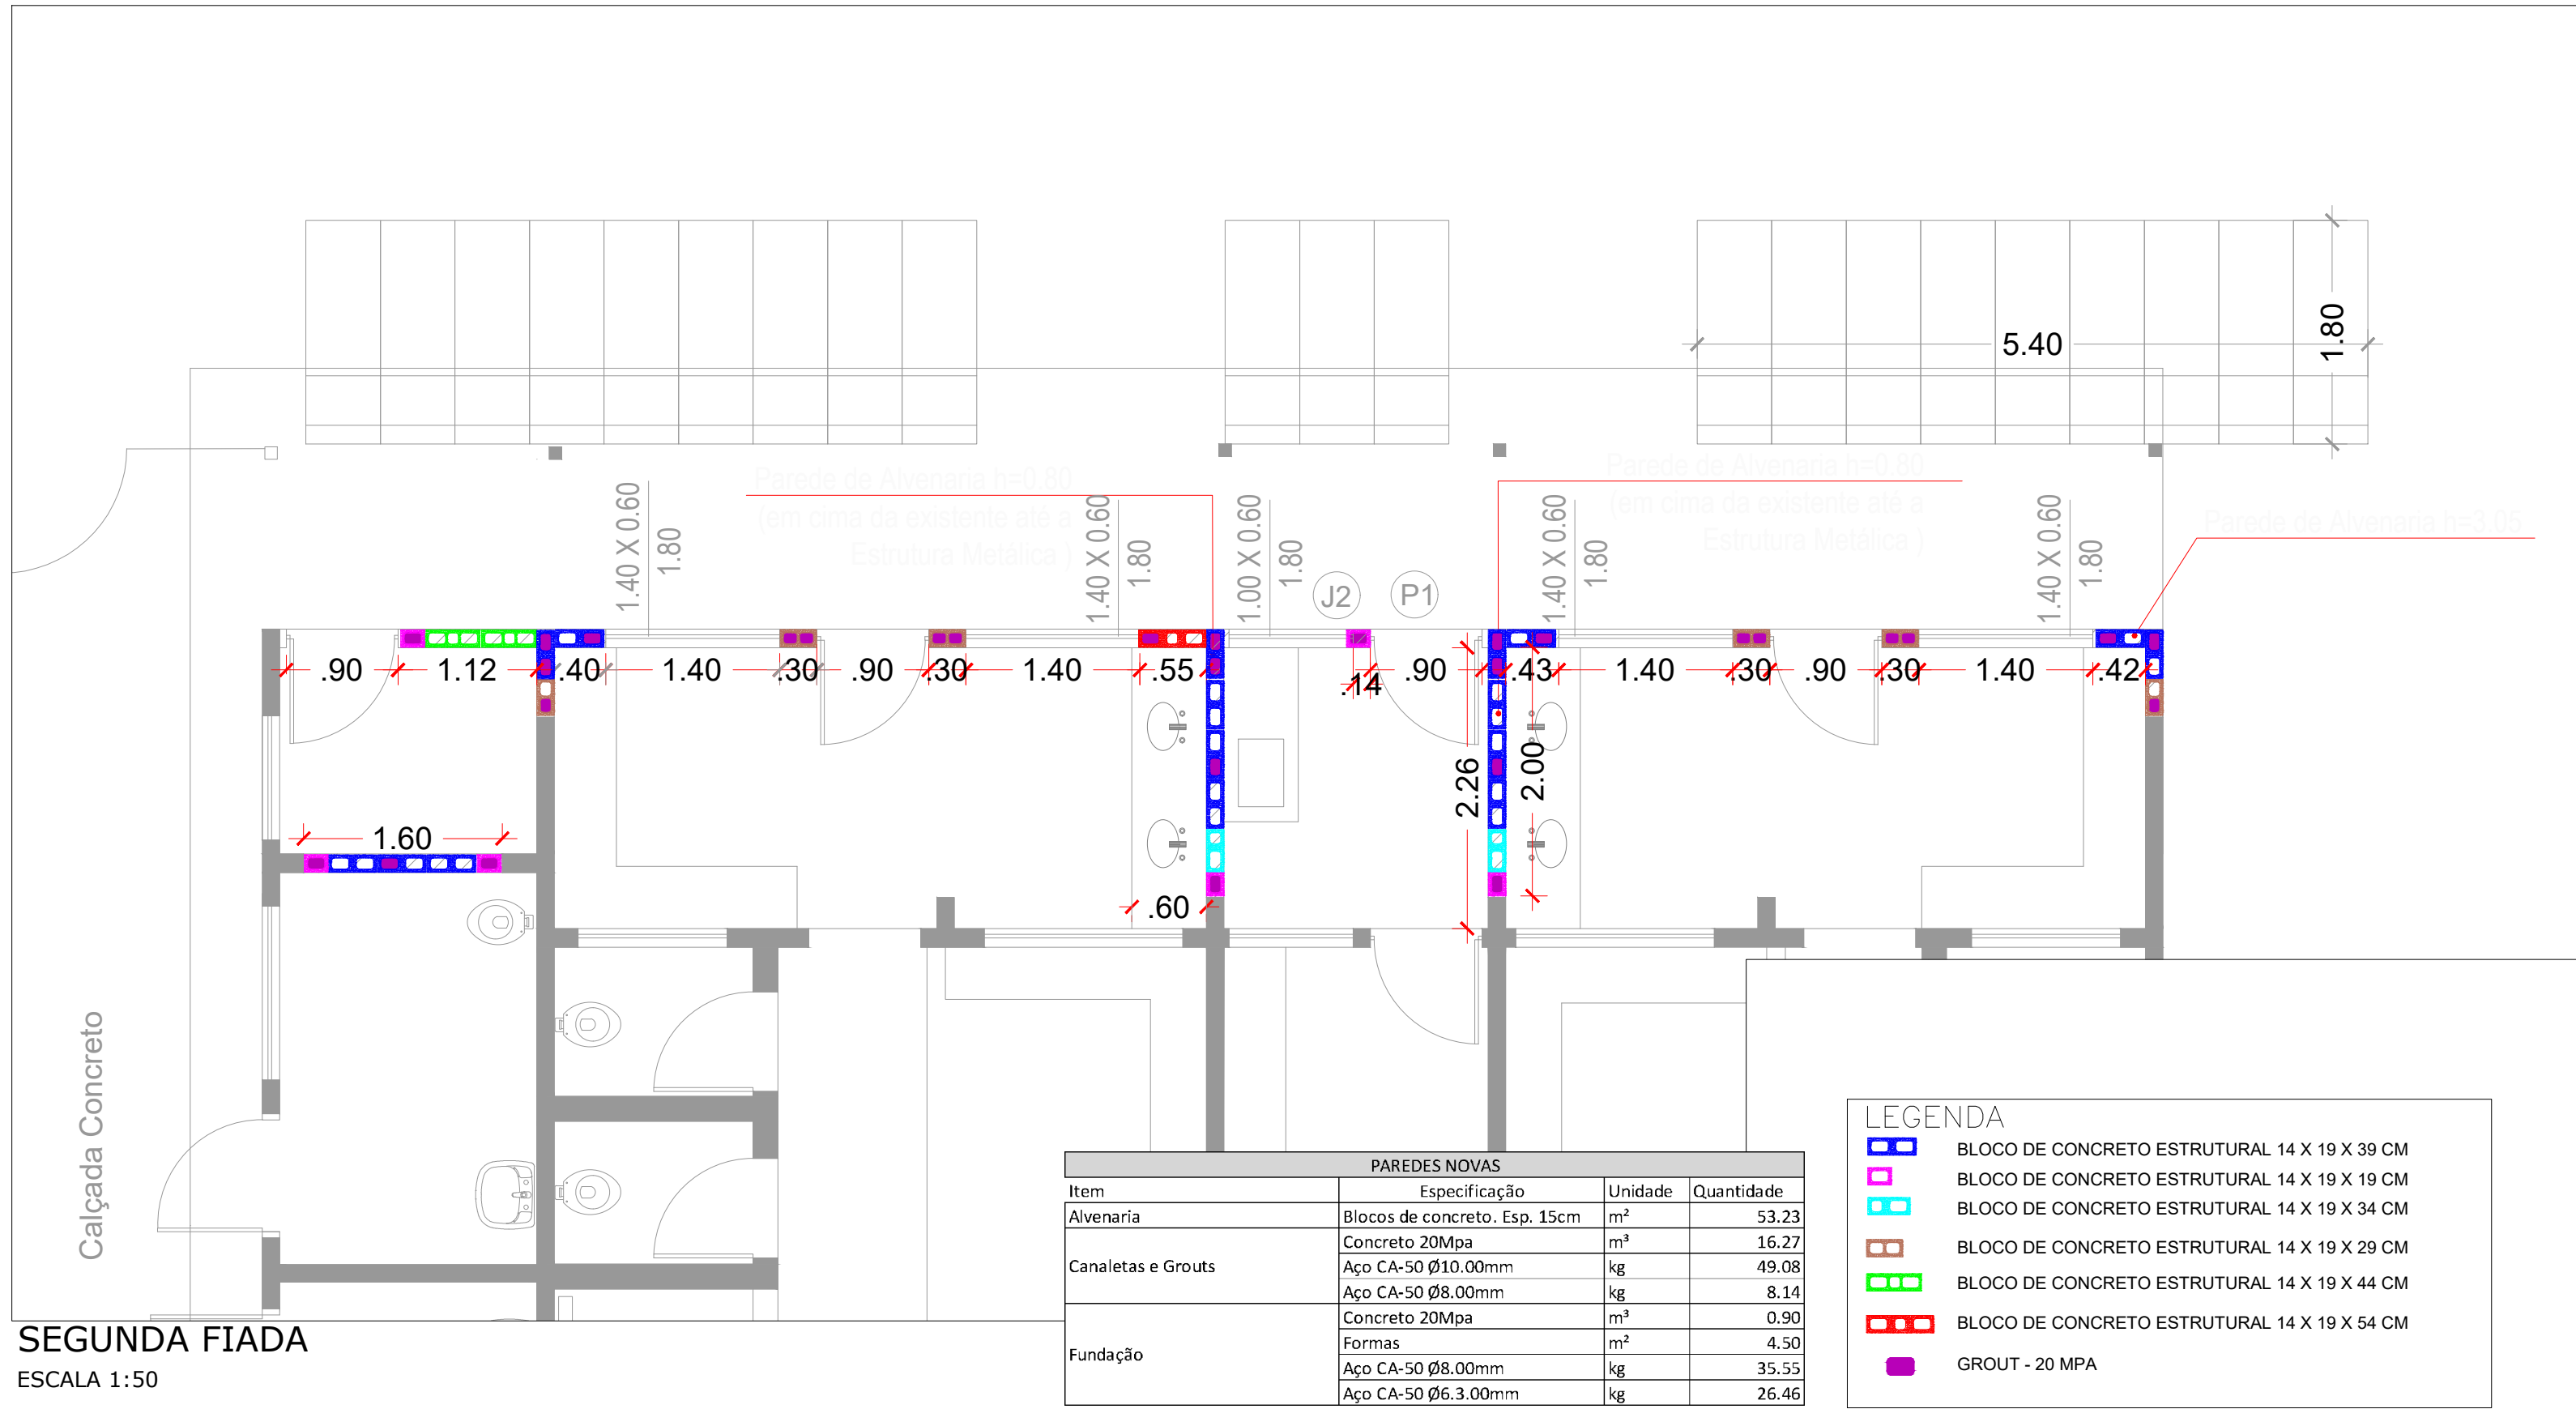

PLANTA PRIMEIRA FIADA
ESCALA 1:50

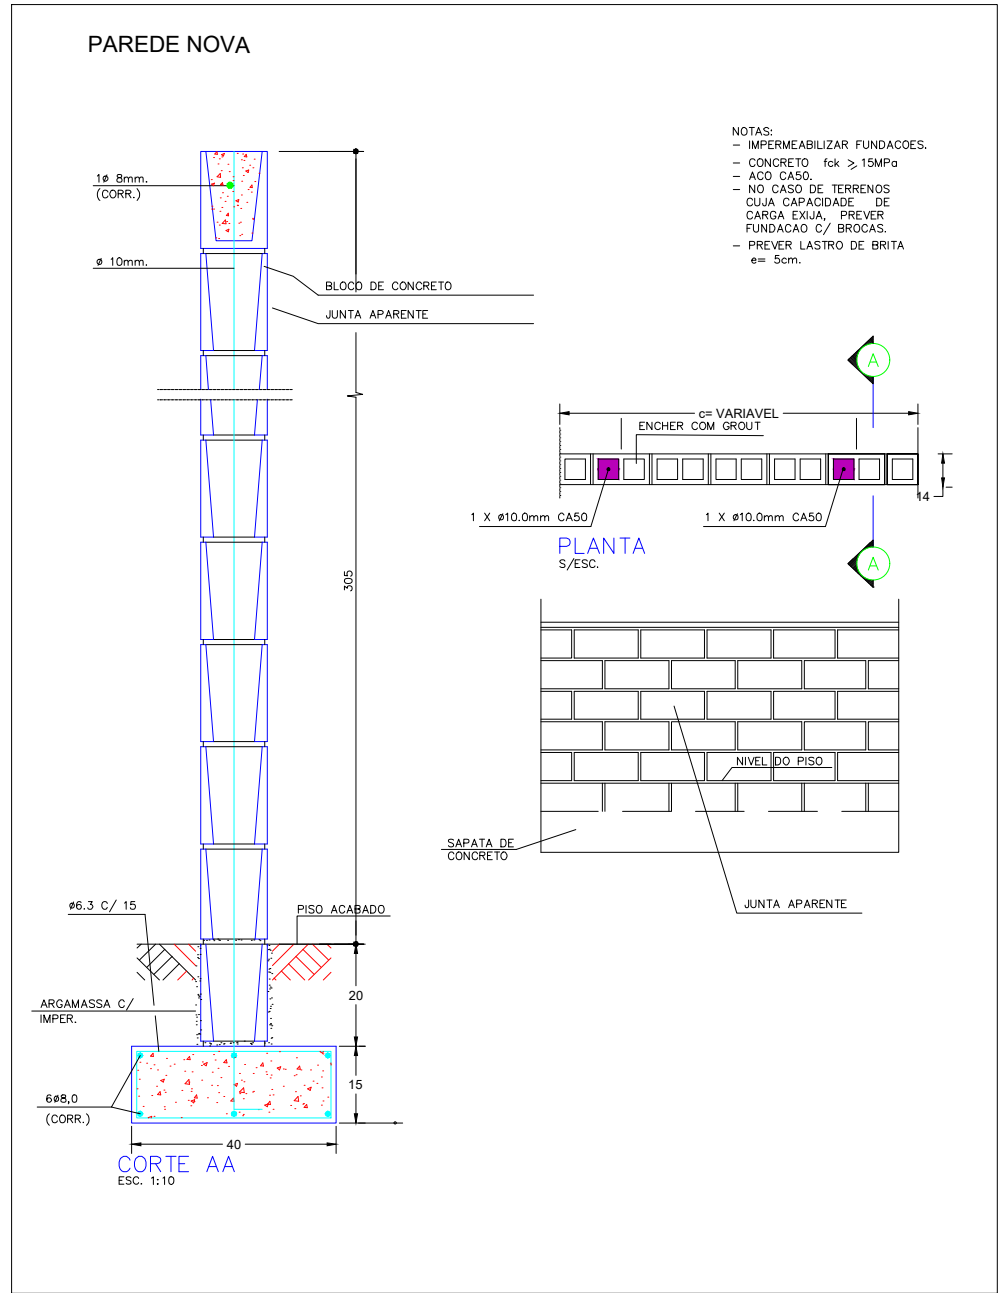

SEGUNDA FIADA
ESCALA 1:50

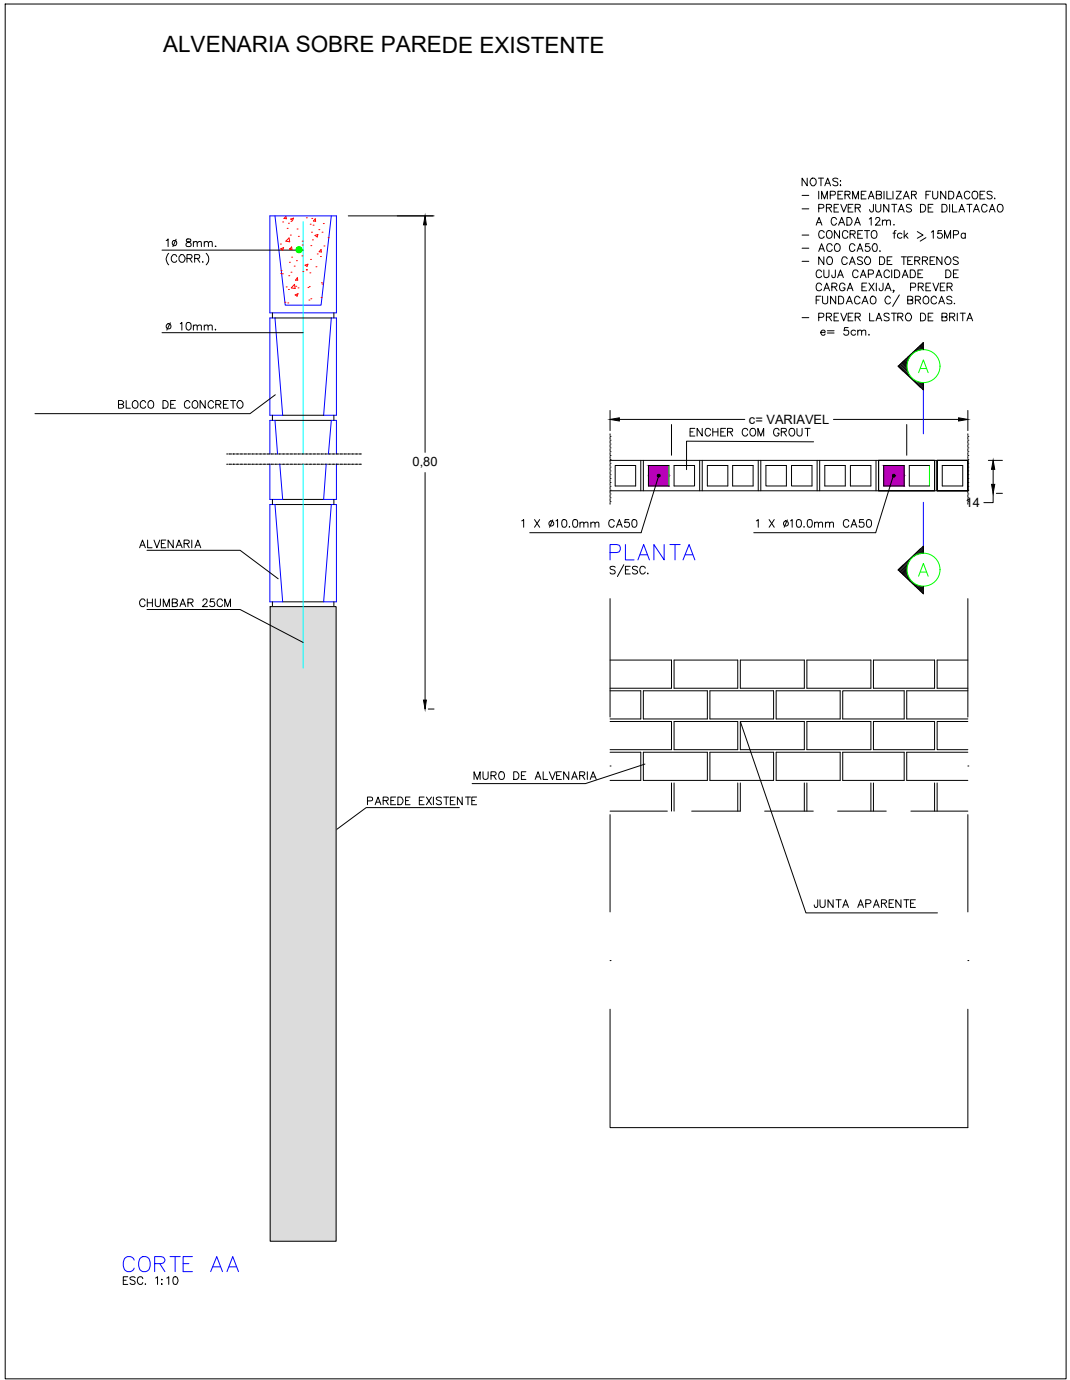

		PREFEITURA MUNICIPAL DE HORTOLÂNDIA		ADMINISTRAÇÃO JOSÉ NAZARENO ZEZÉ GOMES 2021-2024	
COORDENAÇÃO SÉRGIO MARASCO TORRECILLAS - SECRETÁRIO MUNICIPAL DE OBRAS					
COORDENAÇÃO TÉCNICA PAULO VASQUES - DIRETOR DE PROJETOS E ORÇAMENTOS					
OBJETO REFORMA DE VESTIÁRIO					
LOCAL RUA AMÉLIA DE CAMARGO BLUMMER - JD. REMANSO CAMP.					
TÍTULO PROJETO ESTRUTURAL					
AUTOR DO PROJETO GLAYTON FLÁVIO BERIGO		CALCULISTA 5069435090		RÉVISÃO 2620240061377	
ESCALAS INDICADAS		DESENHOS X		REVISÃO X	
		PROCESSO X		DATA 11 - JANEIRO - 2024	
				FOLHA Única	

GLAYTON FLÁVIO BERIGO

Assinado de forma digital por GLAYTON FLÁVIO BERIGO:09975310613

Dados: 2024.01.12 15:31:24 -03'00'