

1 PLANTA MEZANINO


1/75



Legenda de condutos - Pavimento Mezanino	
Água fria	
Alimentação	
Legenda - Pavimento Mezanino	
RG	Registro bruto gaveta Industrial c/PVC soldável
RG	Registro de gaveta c/canopla cromada c/PVC soldável
RE	Registro esfera VS compacto soldável

1 DETALHE H1

1:25

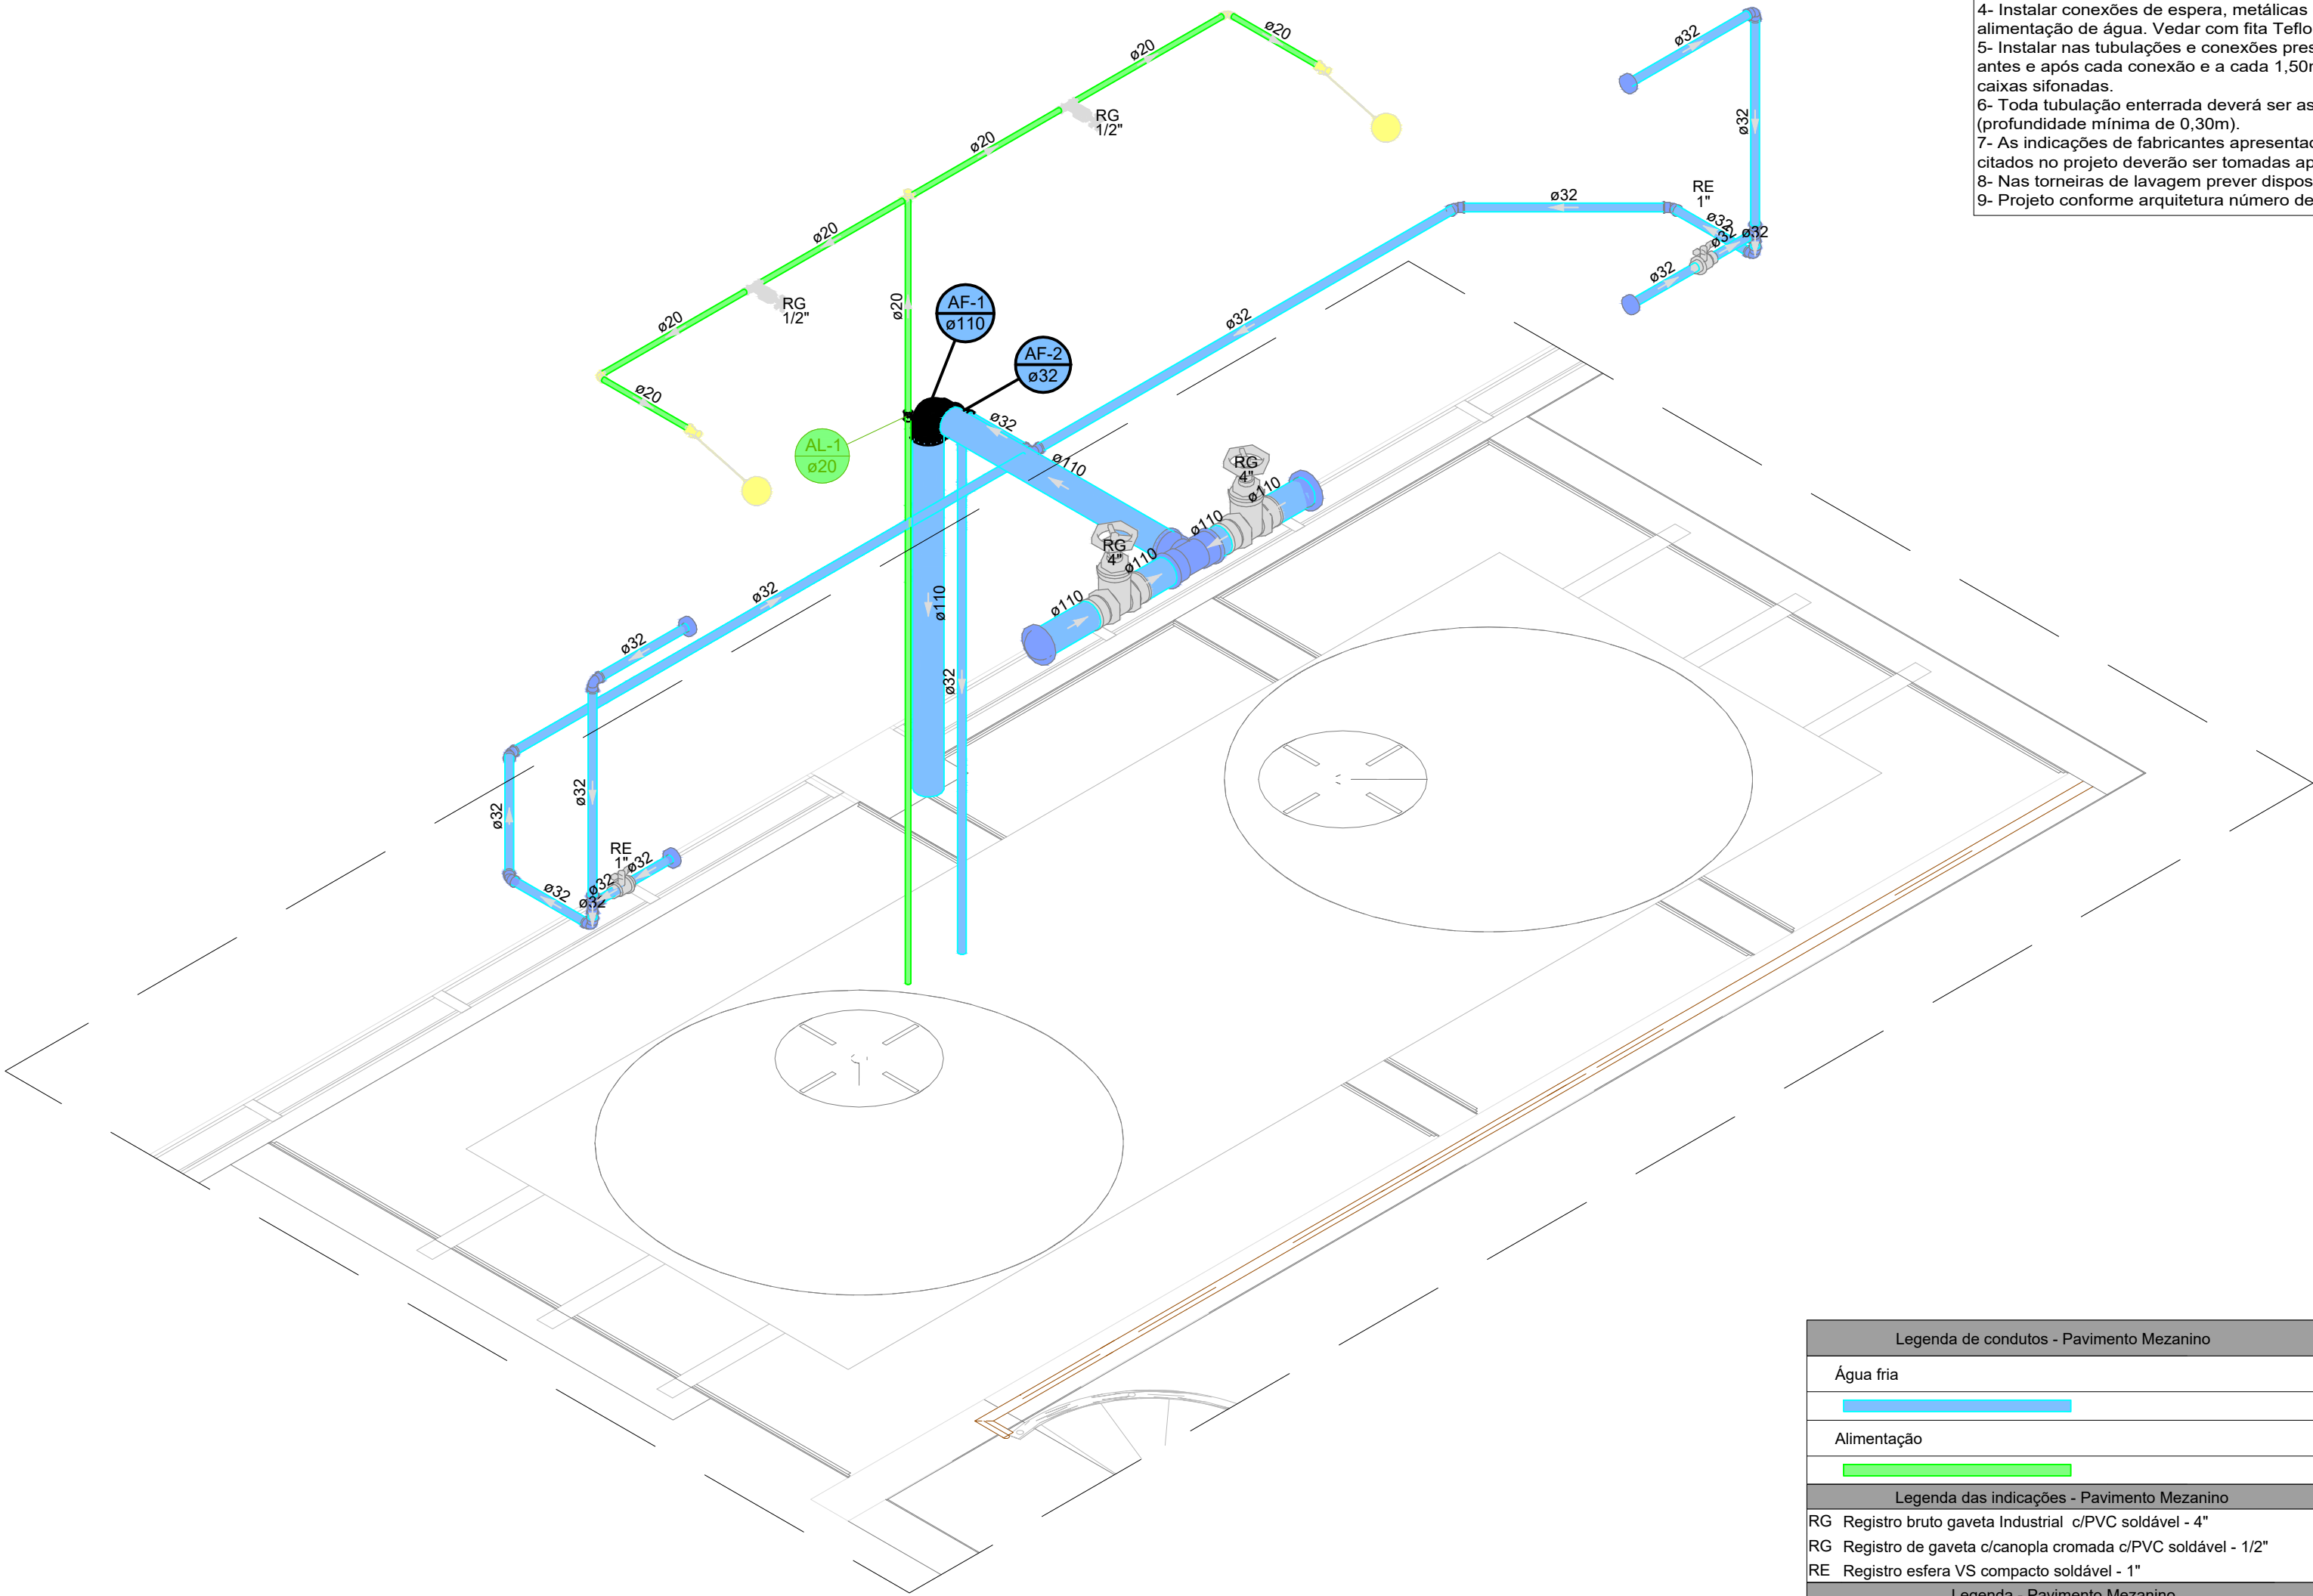

Identificação das Colunas	ESPECIFICAÇÕES DE MATERIAIS:
AF Água fria	1- Água fria:
AL Alimentação	2- Esgoto Sanitário:
Nº da coluna	3- AGUAS PLUVIAIS:
Diâmetro da coluna	Exceção:
	OBSERVAÇÕES:
	1- Adotar as declividades mínimas para os ramais horizontais:
	2- Esgoto: 2% para Ø até 100 mm.
	3- Os lavatórios, cubas e pias e tanques serão dotados de sifões com altura reguláveis.
	4- Instalar conexões de espera, metálicas e roscáveis, nos pontos de alimentação de água. Vedar com fita Teflon.
	5- Instalar nas tubulações e conexões presas em lajes, suportes rígidos antes e após cada conexão e a cada 1,50m. Fixar também os ralos e caixas sifonadas.
	6- Toda tubulação enterrada deverá ser assentada em solo compactado (profundidade mínima de 0,30m).
	7- As indicações de fabricantes apresentadas para os equipamentos citados no projeto deverão ser tomadas apenas como referência.
	8- Nas torneiras de lavagem prever dispositivos para engate de mangueira.
	9- Projeto conforme arquitetura número de controle DE-PB.ET4.01-ARQ

Legenda de condutos - Pavimento Mezanino	
Água fria	
Alimentação	
Legenda das indicações - Pavimento Mezanino	
RG	Registro bruto gaveta Industrial c/PVC soldável - 4"
RG	Registro de gaveta c/canopla cromada c/PVC soldável - 1/2"
RE	Registro esfera VS compacto soldável - 1"
Legenda - Pavimento Mezanino	
RG	Registro bruto gaveta Industrial c/PVC soldável
RG	Registro de gaveta c/canopla cromada c/PVC soldável
RE	Registro esfera VS compacto soldável

<div>FOTE</div> <div>FUNDAÇÃO PARA O DESENVOLVIMENTO TECNOLÓGICO DA ENGENHARIA</div>			<div><div><div></div></div><div>MUNICÍPIO DE HORTOLÂNDIA</div></div>		Administração JOSÉ NAZARENO ZEZÉ GOMES 2021-2024	
Projetoista: FUNDAÇÃO PARA O DESENVOLVIMENTO TECNOLÓGICO DA ENGENHARIA			Obra: CONSTRUÇÕES DE ANEXOS - ENTORNO PAÇO		Nº Contrato: 189/2023	
			Local: PROLONG. ESTRADA SABINA BAPTISTA DE CAMARGO		Código: DE-PB.3.08.03-ELE-004	
Coordenador do Projeto: Antonio Carlos Fonseca			Título: ESTUDOS E PROJETOS DE HIDROSANITÁRIO - ANEXO III ÁGUA FRIA E ALIMENTAÇÃO - PLANTA MEZANINO		Data: 01/2024	
Elaboração: Julio Cezar Tonetti			SECRETARIA MUNICIPAL DE OBRAS		Escala: 1:75	
			SECRETARIA DE MOBILIDADE URBANA		Folha: 04/05	