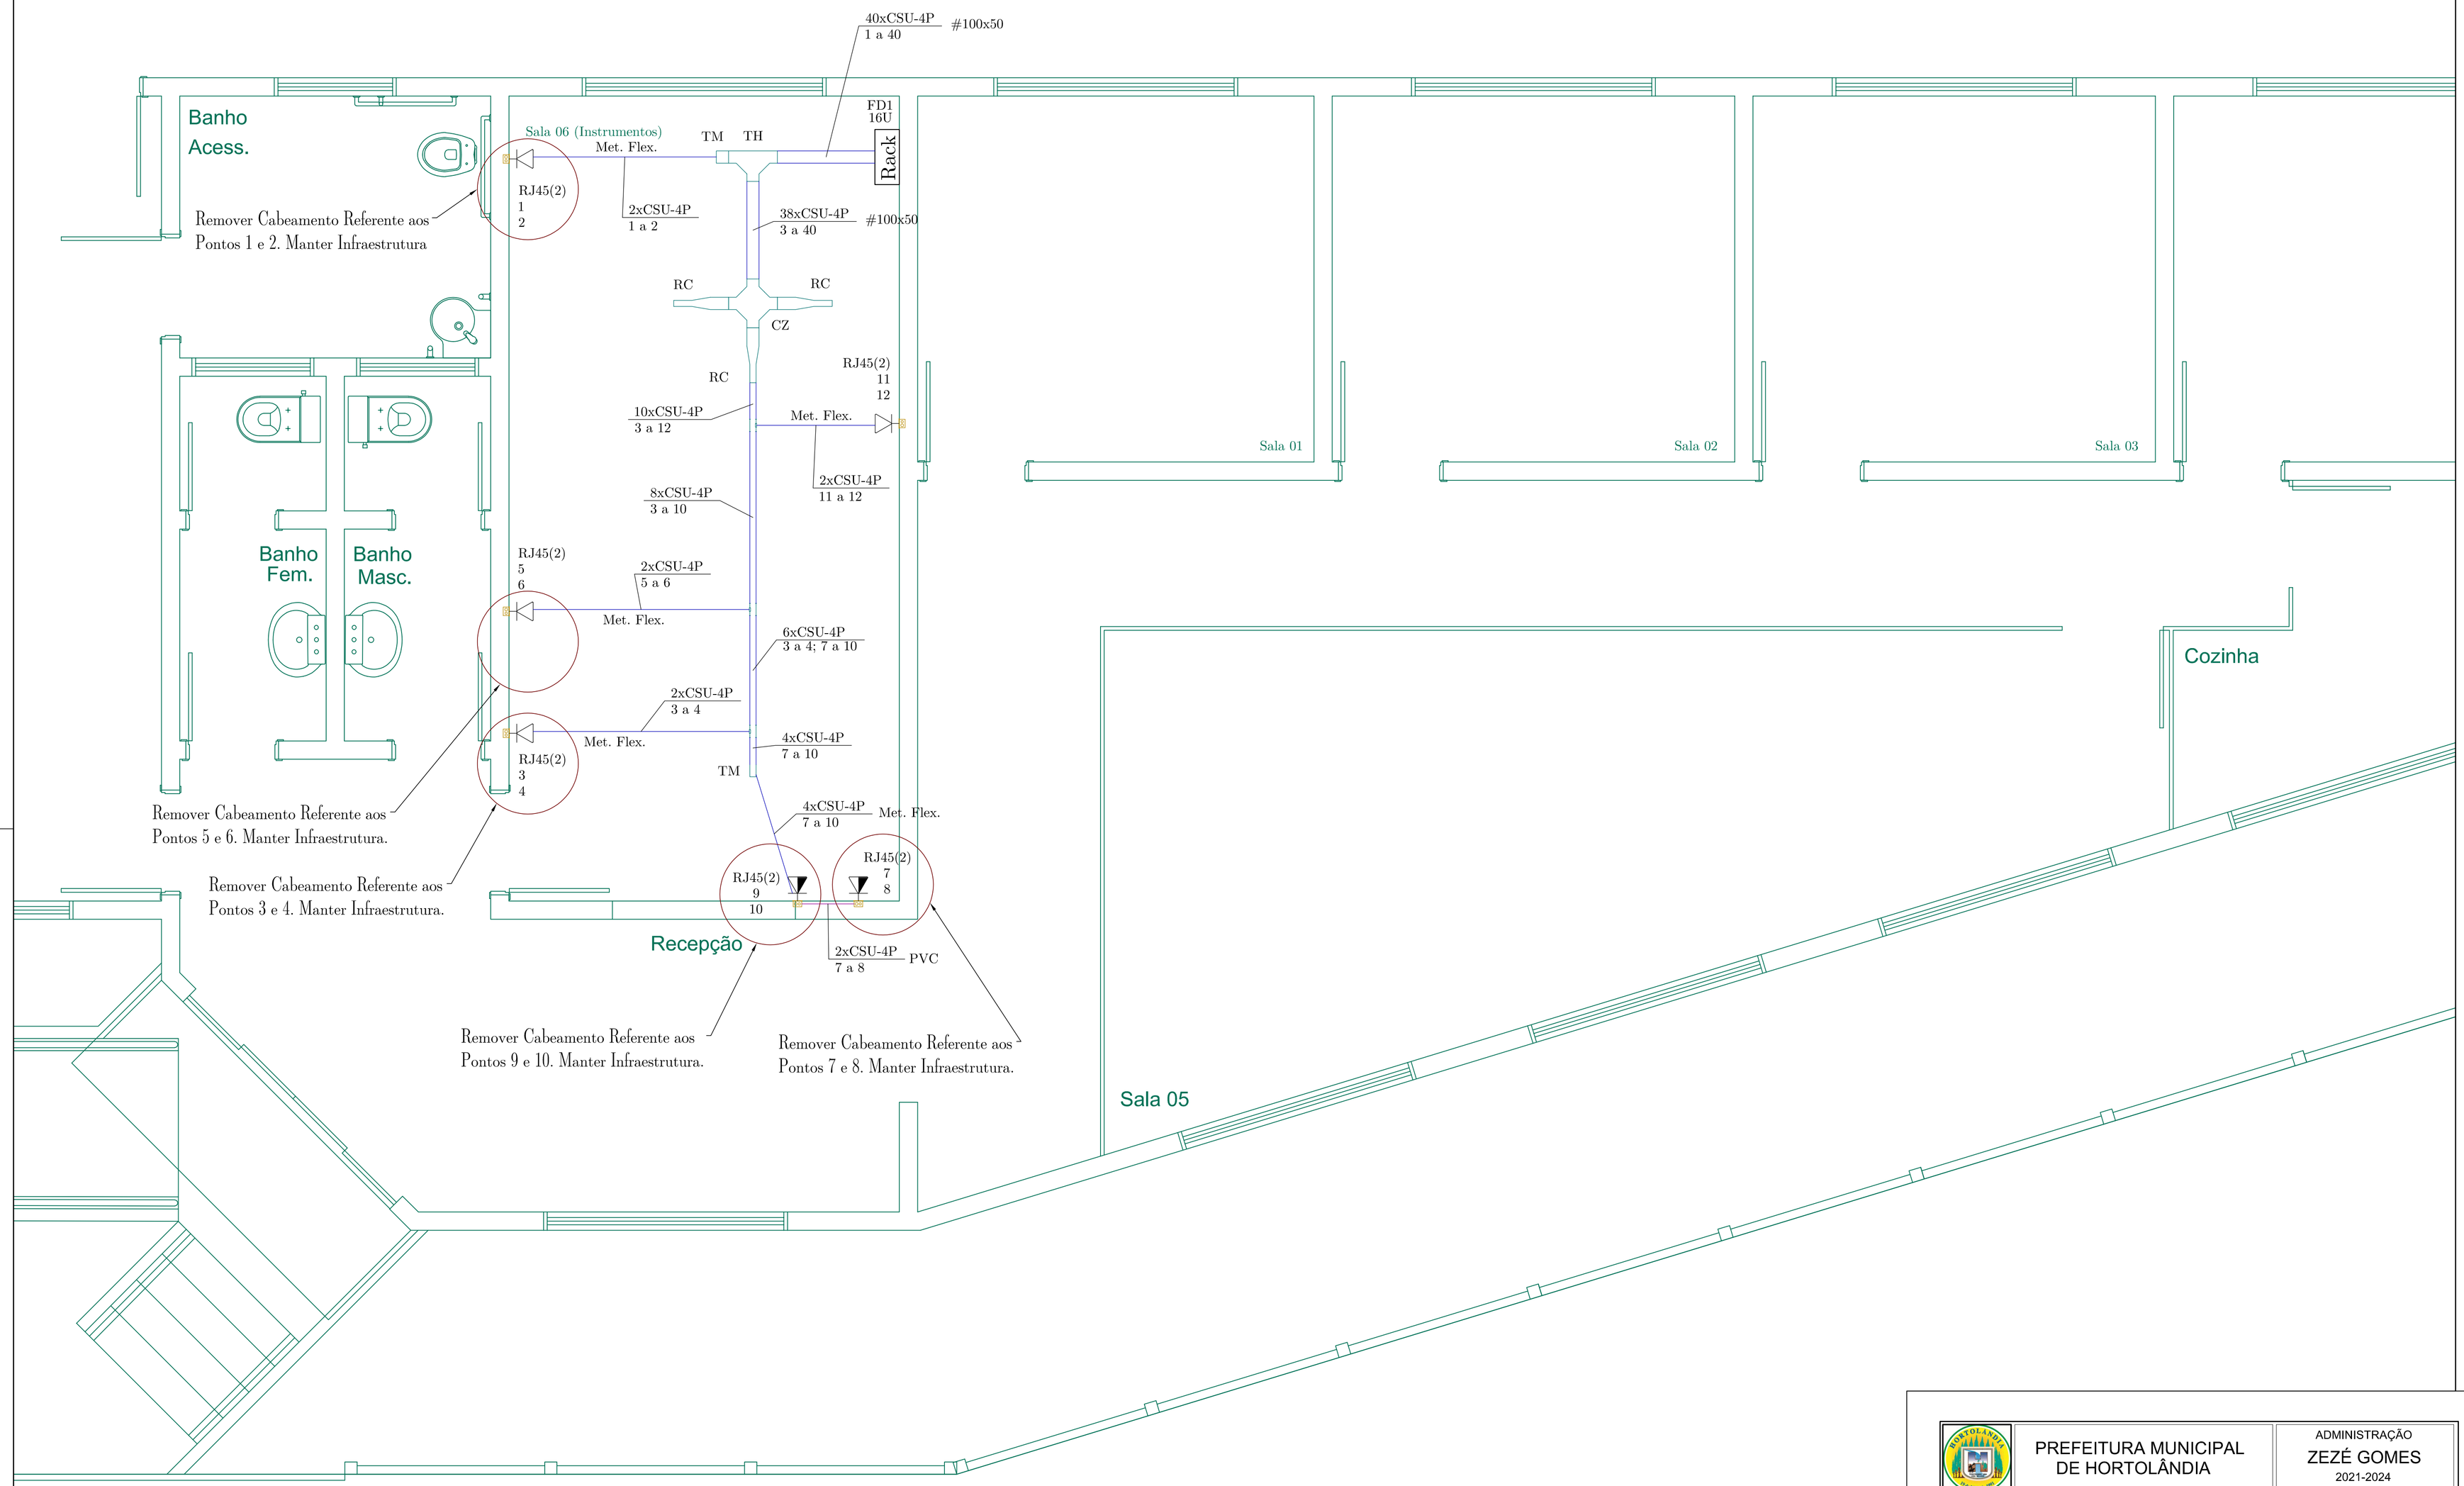

PREFEITURA MUNICIPAL DE HORTOLÂNDIA				ADMINISTRAÇÃO ZEZÉ GOMES 2021-2024	
COORDENAÇÃO	SÉRGIO MARASCO TORRECILAS - SECRETÁRIO MUNICIPAL DE OBRAS.				
COORDENAÇÃO TÉCNICA	PAUL A G VASQUES - DIRETOR DO DEPTO. DE PROJ. E ORÇA. RICARDO CASTILHO MOUCO - GERENTE DE DIVISÃO.			YVAN GUTNIK: 35653588822 Eu Sou o Autor Deste Documento 2024.05.24 16:22:13-03'00'	
OBRA/OBJETO	AMPLIAÇÃO E ADEQUAÇÕES DA ESCOLA DE MÚSICA. SECRETARIA DE CULTURA.				
LOCAL	RUA VICENTE PALHÃO, Nº 30, JARDIM SANTA CÂNDIDA. HORTOLÂNDIA / SP. CEP: 13185-383.				
TÍTULO	PROJETO DE CABEAMENTO ESTRUTURADO. DESATIVAÇÃO PONTOS EXISTENTES.			RESPONSÁVEL TÉCNICO DO PROJETO	
AUTORES DO PROJETO	YVAN GUTNIK.		CREA 5063781733	ART 2620240899374	PROCESSO
ESCALAS 1:25	PROJETO	REVISÃO REV. 01	LIBERAÇÃO OK	DATA 23/05/2024	FOLHA 01/03